



















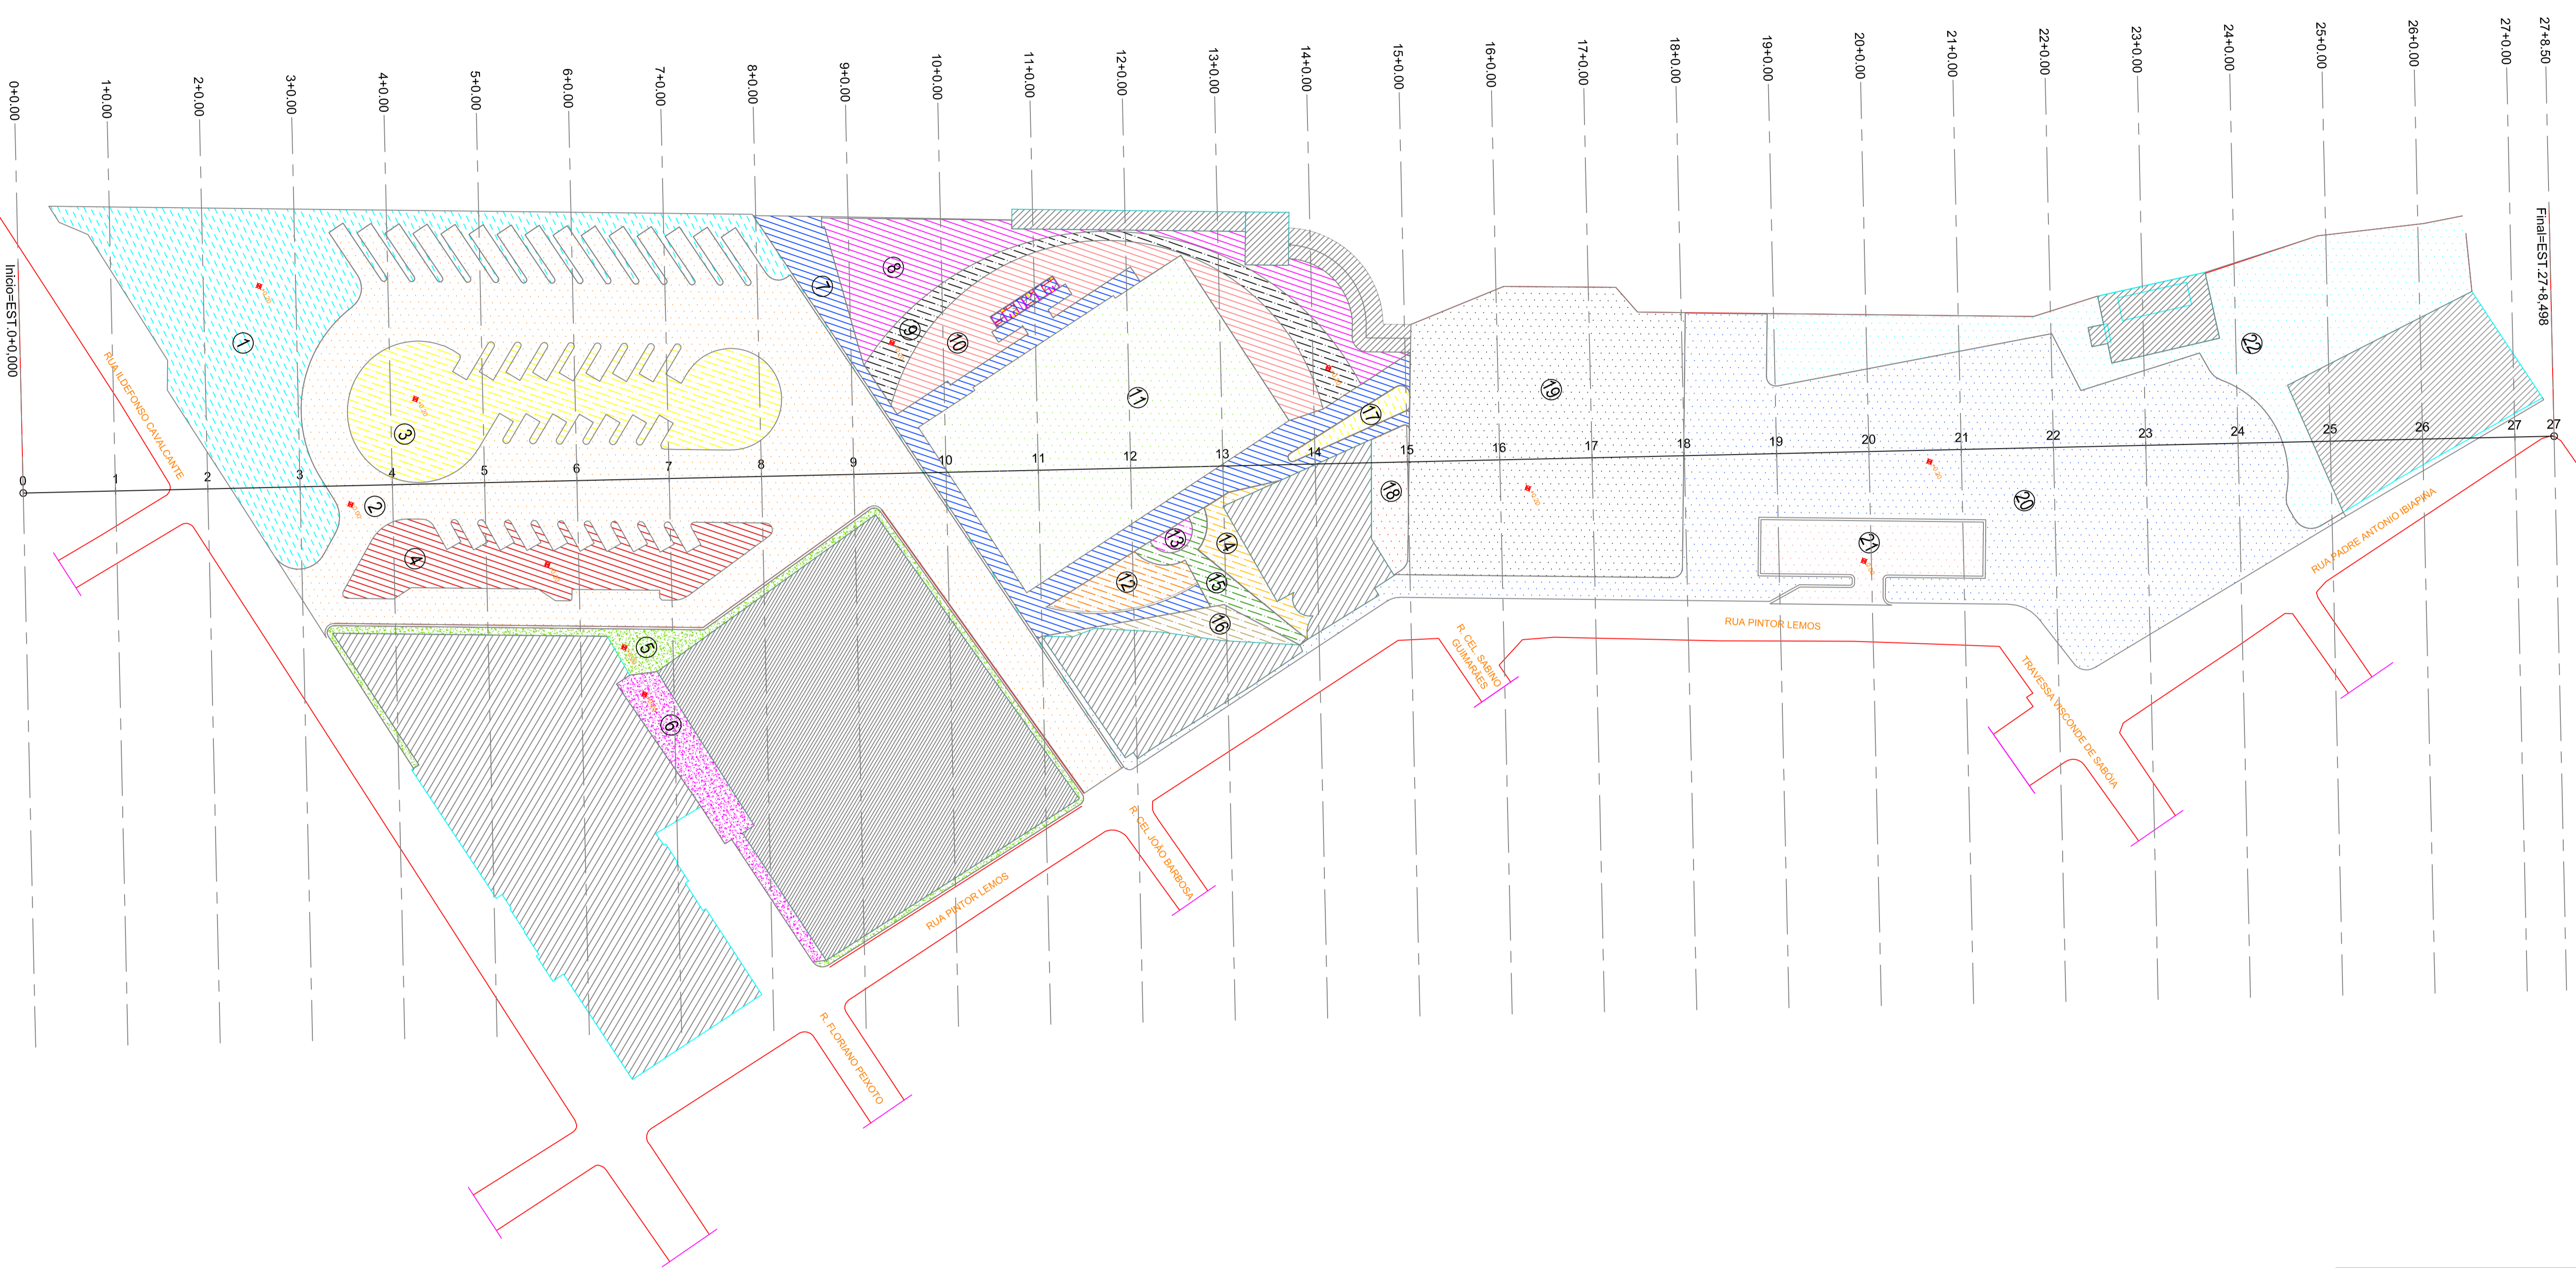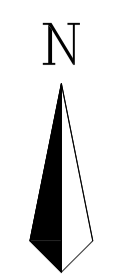













- LEGENDA
-  CAIXA D'ÁGUA
 -  ÁRVORE
 -  POSTE
 -  ESTAQUEAMENTO
 -  EDIFICAÇÃO
 -  CURVAS DE NÍVEL
 -  MEIO FIO
 -  TRAÇADO



01 PLANTA BAIXA
ESCALA — 1 : 750

LEGENDA

 PLATÔ 01	 PLATÔ 06	 PLATÔ 11	 PLATÔ 16	 PLATÔ 21
 PLATÔ 02	 PLATÔ 07	 PLATÔ 12	 PLATÔ 17	 PLATÔ 22
 PLATÔ 03	 PLATÔ 08	 PLATÔ 13	 PLATÔ 18	
 PLATÔ 04	 PLATÔ 09	 PLATÔ 14	 PLATÔ 19	
 PLATÔ 05	 PLATÔ 10	 PLATÔ 15	 PLATÔ 20	

UGP-I SEUMA
-PROJETOS ESPECIAIS- Secretaria do Urbanismo e Meio Ambiente



PROJETO DE TERRAPLANAGEM

PROJETO: **PARQUE DA ESTAÇÃO FERROVIÁRIA (URBANIZAÇÃO DA PRAÇA DA ESTAÇÃO)**

PROPRIETÁRIO: PREFEITURA MUNICIPAL DE SOBRAL
LOCAL: RUA TABELIÃO ILDEFONSO CAVALCANTE - SOBRAL-CE

CONTEÚDO:
1 PLANTA BAIXA
2

FASE DO PROJETO: EXECUTIVO ESCALA: INDICADA DATA: JANEIRO/2018 PRONCHA: **01/03**

RESERVA DE PROPRIEDADE INTELECTUAL

<p>ARQ. CAMPBELLO COSTA CRA/CE 42193-2</p> <p>ARQ. ANDRÉ CARVALHO CRA/CE 421738-2</p> <p>ARQ. MARCELY BARREIRA CRA/CE 421915-0</p>	<p>ENGR. KENNEDY OLIVEIRA CREA/CE 31048-D</p> <p>TECN. MAZARENO LIMA CREA/CE 31048-D</p> <p>COLABORADORES: PRISCILA BARCELOS RONNEY GUIMARÃES</p>
--	---

A PROPRIEDADE INTELECTUAL DO PRESENTE PROJETO É RESERVADA AO SEUS AUTORES, DE ACORDO COM A LEGISLAÇÃO PERTINENTE E ISO DESTE PROJETO OU DE QUALQUER DE SEUS ELEMENTOS, QUE NÃO TORNA OS DETERMINADOS, SENDO CONSIDERADOS COMO APROPRIAÇÃO ILÍCITA E SERÃO APUCADAS AS LEIS QUE DEFENDEM DITOS DIREITOS A TODOS OS EFEITOS.