


FORMA DO PISO DO PAV. SUP.  
Esc.: 1/50

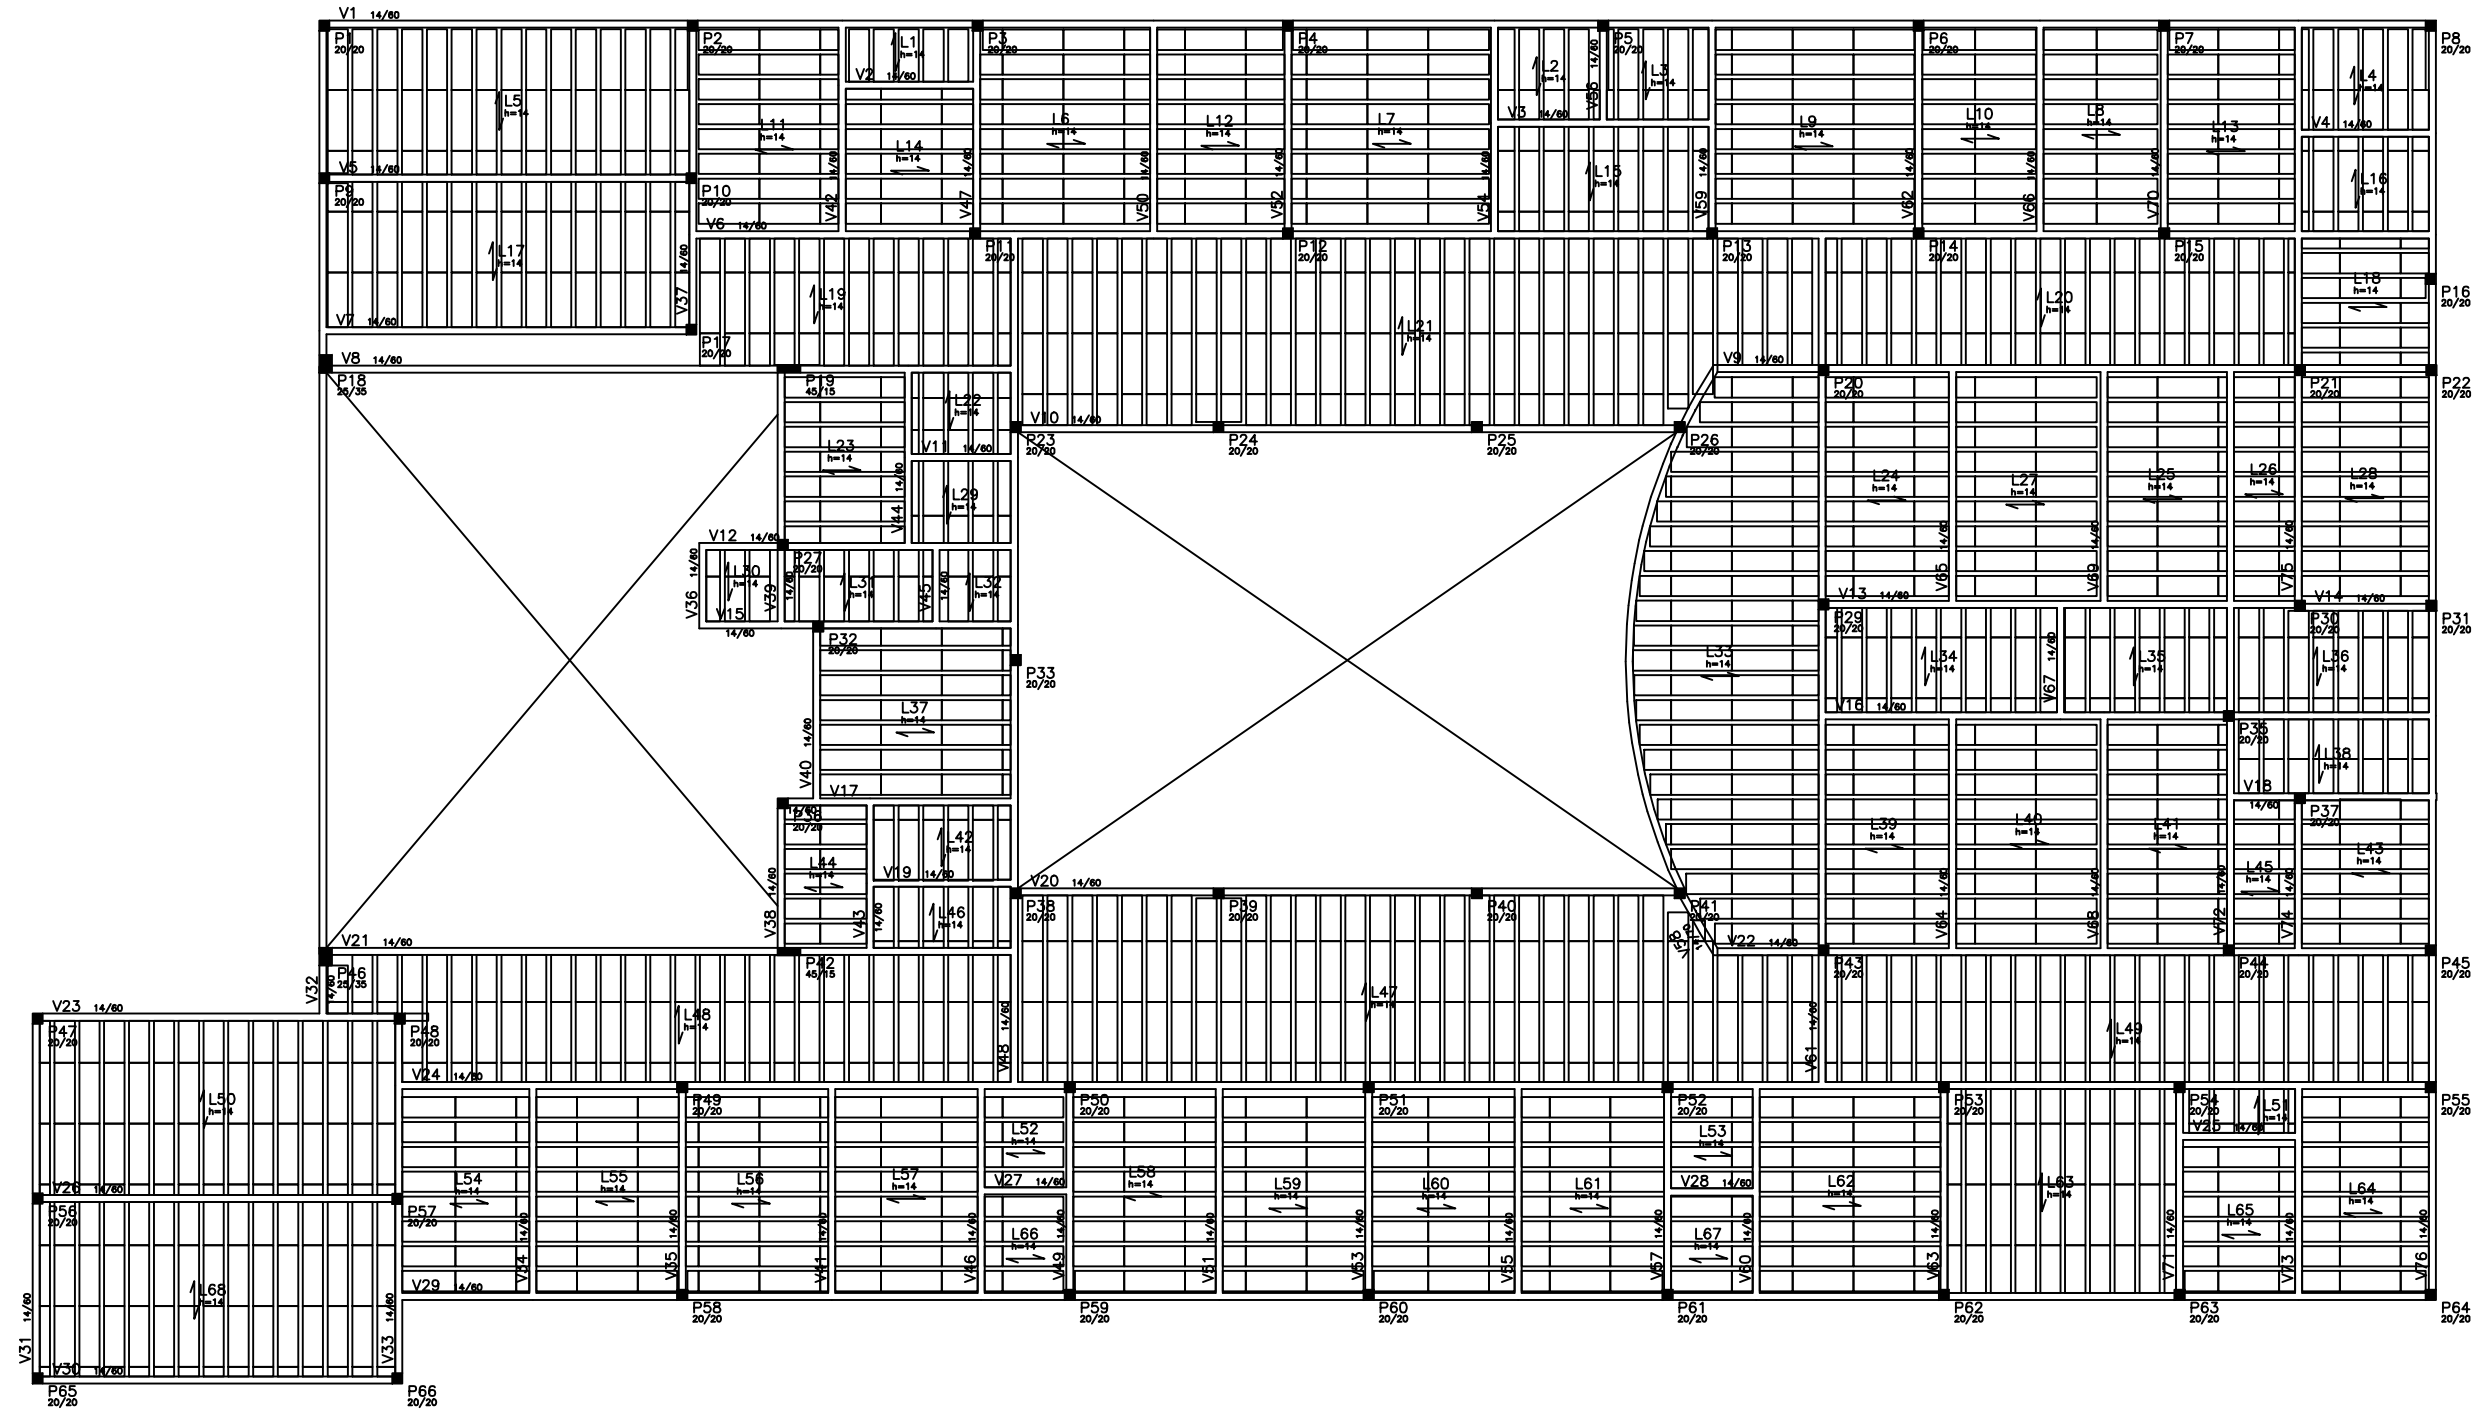

- NOTAS:**

SEINF - SECRETARIA DA INFRAESTRUTURA

PROJETO: PROJETO ESTRUTURAL  
CENTRO DE SAÚDE DA FAMÍLIA - SINHÁ SABÓIA - SOBRAL

INTERESSADO: PREFEITURA DE SOBRAL  
AUTOR: PREFEITURA DE SOBRAL  
ENDEREÇO: RUA INÊS DE VASCONCELOS  
AUTOR: PREFEITURA DE SOBRAL  
MUNICÍPIO: SOBRAL

