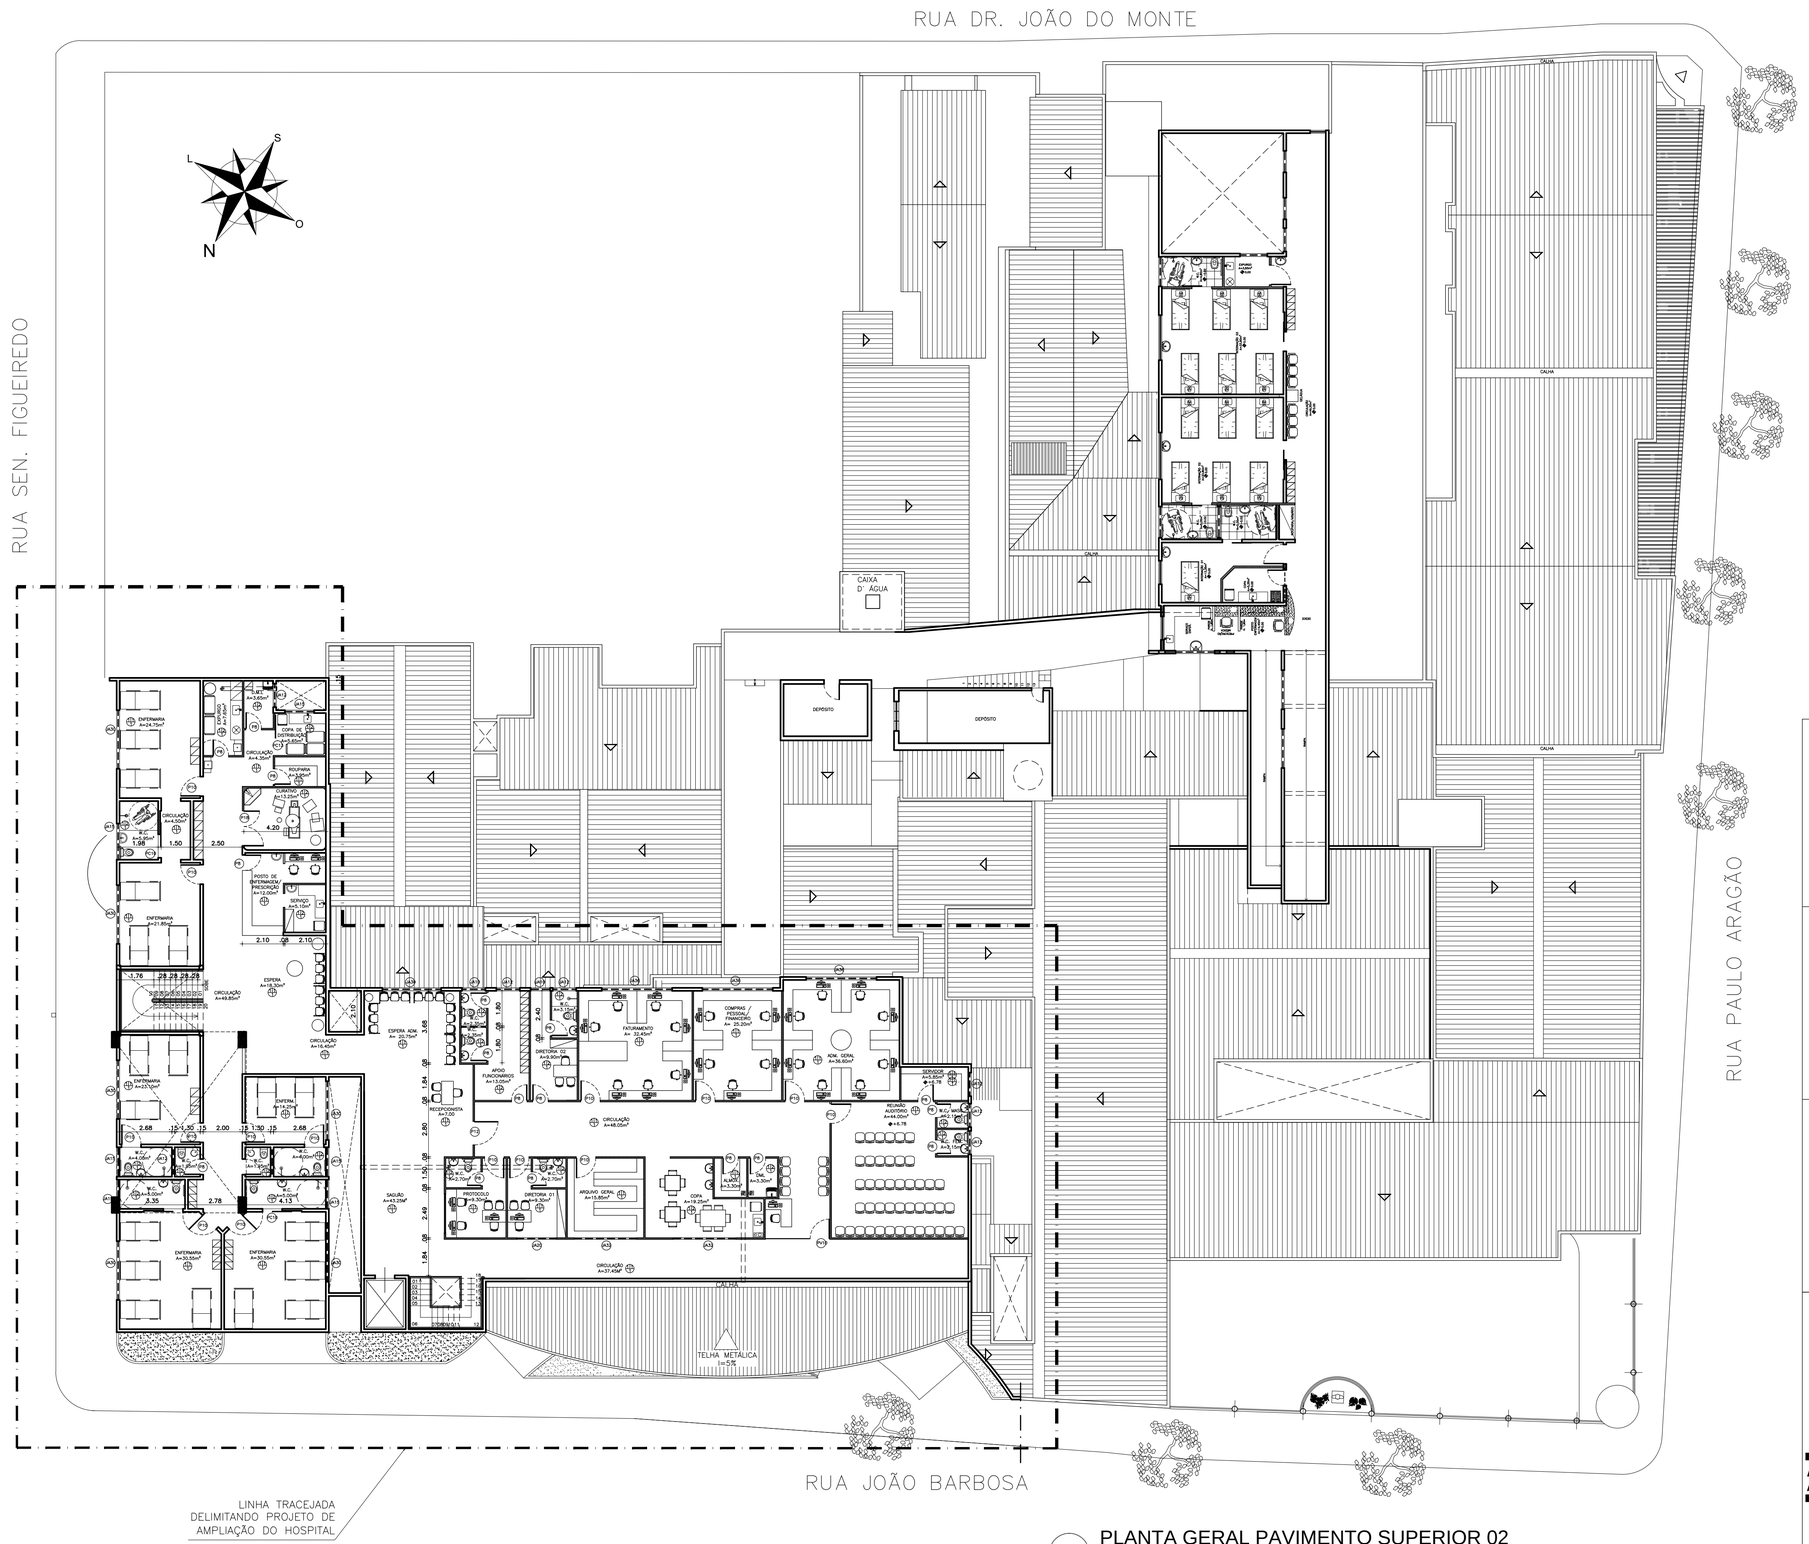
RUA DR. JOÃO DO MONTE
RUA SEN. FIGUEIREDO
RUA PAULO ARAGÃO
RUA JOÃO BARBOSA
N
S
L
O
CAIXA D' ÁGUA
DEPÓSITO
DEPÓSITO
TELHA METÁLICA i=5%
ENFERMARIA A=24.75m²
ENFERMARIA A=21.85m²
CIRCULAÇÃO A=4.00m²
CIRCULAÇÃO A=4.30m²
CIRCULAÇÃO A=49.80m²
CIRCULAÇÃO A=16.40m²
CIRCULAÇÃO A=48.00m²
CIRCULAÇÃO A=37.40m²
ESPERA A=18.30m²
SERVIÇO A=5.10m²
COPA DE DISTRIBUIÇÃO A=5.60m²
ROUPARIA A=3.60m²
CURATIVO A=13.25m²
DEPÓSITO A=3.60m²
W.C. A=3.60m²
W.C. A=4.00m²
W.C. A=4.00m²
W.C. A=5.00m²
W.C. A=4.00m²
W.C. A=4.00m²
ESPERA ADM. A= 20.70m²
RECEPCIONISTA A=7.00
APOIO FUNCIONÁRIOS A=13.00m²
DIRETORIA 02 A=6.30m²
COMPRAS / CONTÁBIL / FINANCEIRO A= 25.20m²
ADM. GERAL A=36.60m²
PROTOCOLO A=9.30m²
DIRETORIA 01 A=6.30m²
ARQUIVO GERAL A=15.80m²
COPA A=18.20m²
ALMOX. A=3.30m²
W.C. A=3.30m²
W.C. A=2.70m²
W.C. A=2.70m²
W.C. A=3.15m²
W.C. A=4.75m²
W.C. A=4.75m²
