


01 CORTE BB

esc: 1/75

PAGO	APROVO
I.S.S.C.	I.S.S.P.
CREA	PROJETO: José Antenor Viana Coelho Arquiteto - CAU-CE 19.985-0 CPF 295.935.573-34 CÁLCULO CONSTRUÇÃO PROPRIETÁRIO

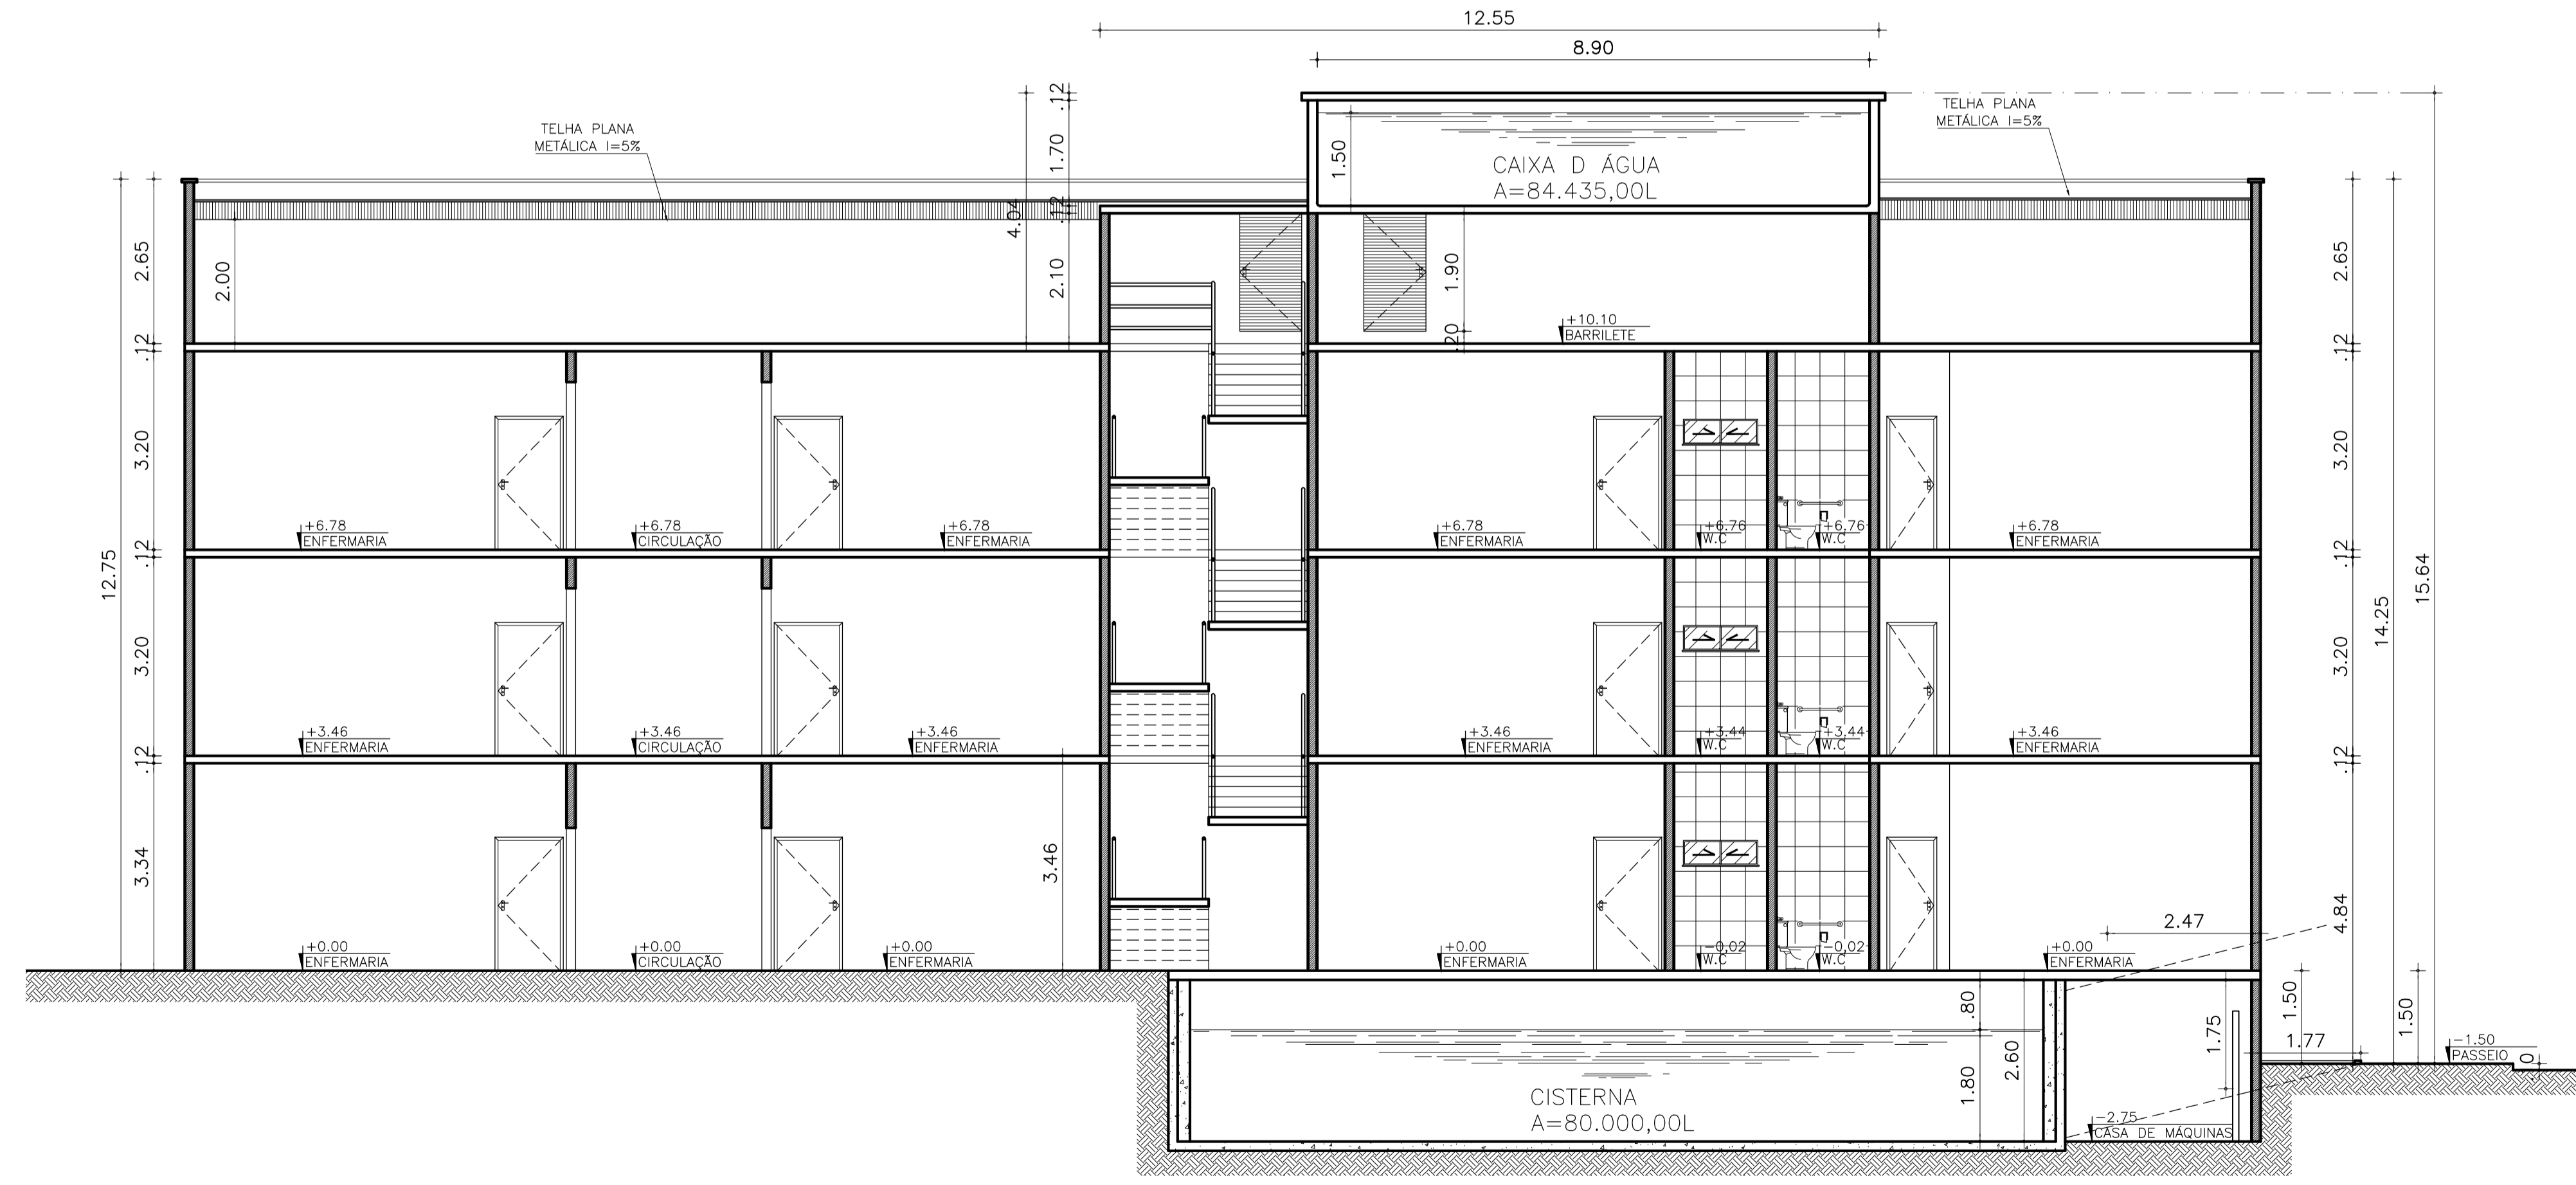

02 CORTE AA

esc: 1/75

**ANTENOR COELHO**  
ARQUITETO

CAU - CE 19.985 - 0  
RUA CONSELHEIRO RODRIGUES JR. 30  
SOBRAL - CE CEP.: 62.010-450  
FONE: (88) 3611-2417

PROJETO: **HOSPITAL MUNICIPAL DE SOBRAL - DR. ESTEVAM**

CLIENTE: PREFEITURA MUNICIPAL DE SOBRAL

LOCAL: SOBRAL - CE

PROFISSIONAL: **ARQUITETURA**

01 CORTE BB  
02 CORTE AA

ESCALA: INDICADA  
DESENHO: VALMIR  
FRANCHA: DATA: **15/25**

ESCALA DE PLANTAS EM %

COR.	PLANTA	ESCALA
01	7	0,10
