
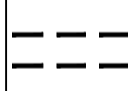





2 PLANTA SITUAÇÃO
ESCALA 1/500

LEGENDA

-  01 _ ÁREA DE PISO EXISTENTE (CITYPLAC) A RETIRAR PARA EXECUÇÃO DE NOVO PISO
A=215,67m²
-  02 _ ÁREA DE PISO A CONSTRUIR A= 349,97m²
-  03 _ MEIOS-FIOS A RETIRAR
-  04 _ ESTRUTURA (ALTAR) EXISTENTE A DEMOLIR
-  05 _BANCOS A RETIRAR: 11 UNIDADES
-  06 _ ÁRVORES EXISTENTES A MANTER.
-  07 _ VEGETAÇÃO EXISTENTE A RETIRAR: 04 UNIDADES
-  08 _ ILUMINAÇÃO A SUSBTITUIR. (VER PROJETO ELETRICO).
-  09 _ BRINQUEDOS EXISTENTES A RETIRAR

OBS: TODAS AS MEDIDAS DEVEM SER CONFERIDAS NO LOCAL;

SECRETARIA DA INFRAESTRUTURA

PROJETO: **PROJETO URBANÍSTICO**
REFORMA PRAÇA SILVANA MARIA VASCONCELOS ALEXANDRINO COHAB II

INTERESSADO:
PREFEITURA DE SOBRAL

AUTOR:
EMÍDIO CABRAL

ENDEREÇO:
RUA 08 S/N

AUTOR:
IGOR FERNANDES

MUNICÍPIO:
SOBRAL

LAT.: 3°41'59.42"S ; LONG.: 40°19'47.80"O





ASSUNTO: PLANTA DEMOLIR/CONSTRUIR
ESCALA: 1/100

DATA: MARÇO/2021

REVISÃO: 00

DESENHO: VICENTE LINHARES

PRANCHA: 02/08

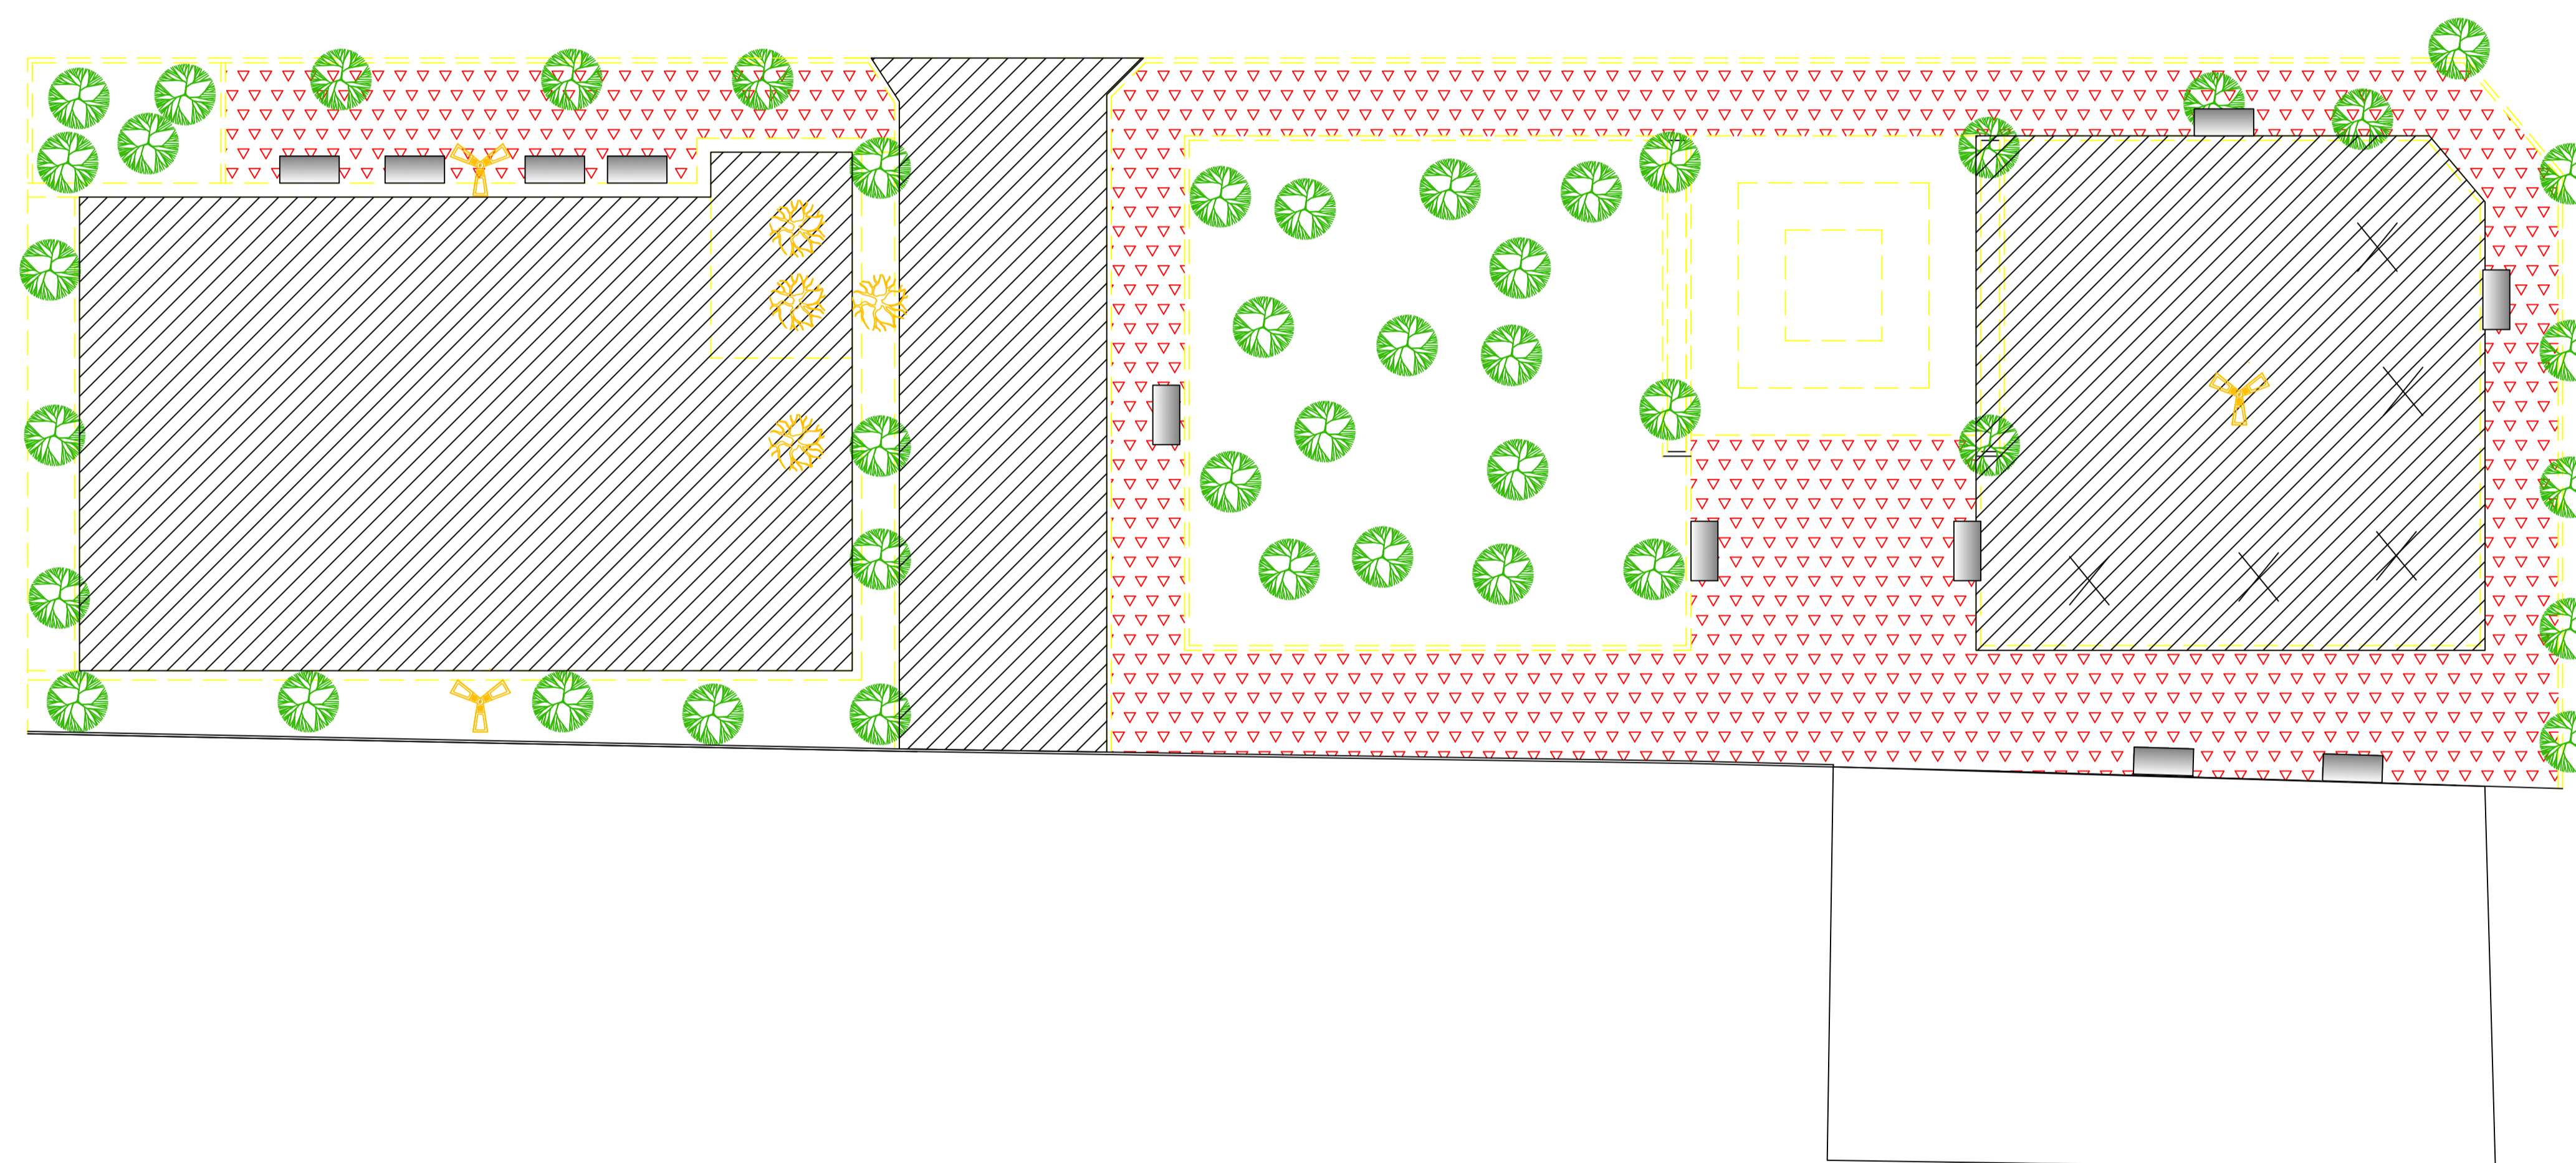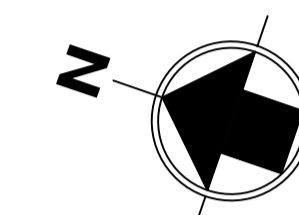

1 Planta Demolir/Construir
ESCALA 1/100