



VOLUME TOTAL							
Estaca	Área de Corte (m²)	Área de Aterro (m²)	Volume de Corte (m³)	Volume de Aterro (m³)	Volum. Corte Acum. (m³)	Volum Aterro Acum. (m³)	Volume Líquido (m³)
0+0,00	0,00	0,00	0,00	0,00	0,00	0,00	0,00
0+10,00	0,00	20,89	0,00	104,47	0,00	104,47	-104,47
1+0,00	0,00	29,44	0,00	251,67	0,00	356,14	-356,14
1+10,00	0,00	21,11	0,00	252,74	0,00	608,88	-608,88
2+0,00	0,00	21,77	0,00	214,40	0,00	823,28	-823,28
2+10,00	0,00	20,32	0,00	210,48	0,00	1033,76	-1033,76
3+0,00	0,00	22,62	0,00	214,72	0,00	1248,48	-1248,48
3+10,00	0,00	26,64	0,00	246,31	0,00	1494,79	-1494,79
3+19,46	0,00	0,00	0,00	126,05	0,00	1620,84	-1620,84

**04** VOLUMES  
ESCALA — 1 : S/E

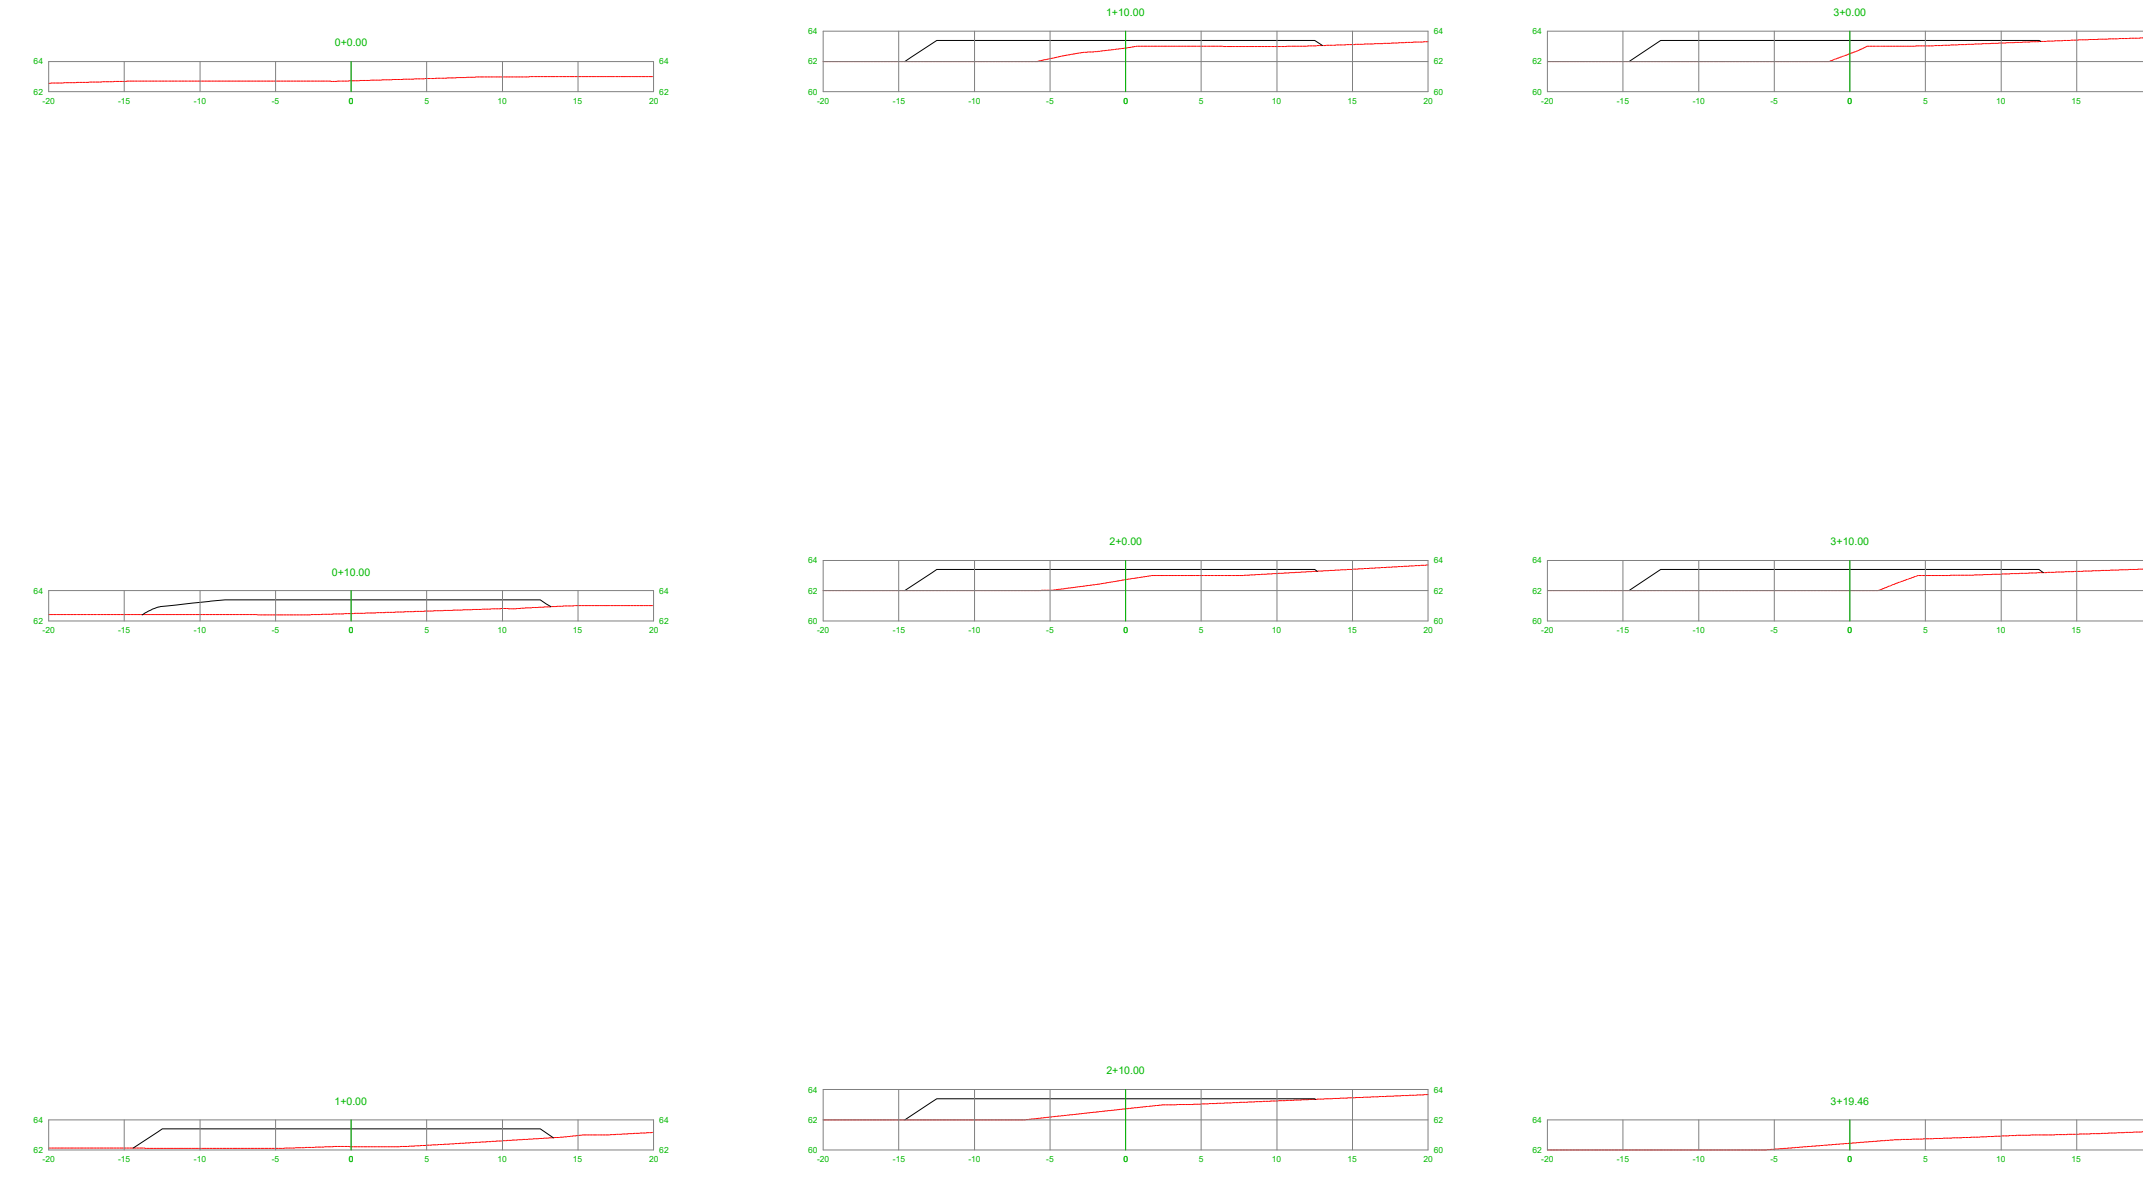

**03** SEÇÕES  
ESCALA — 1 : 500

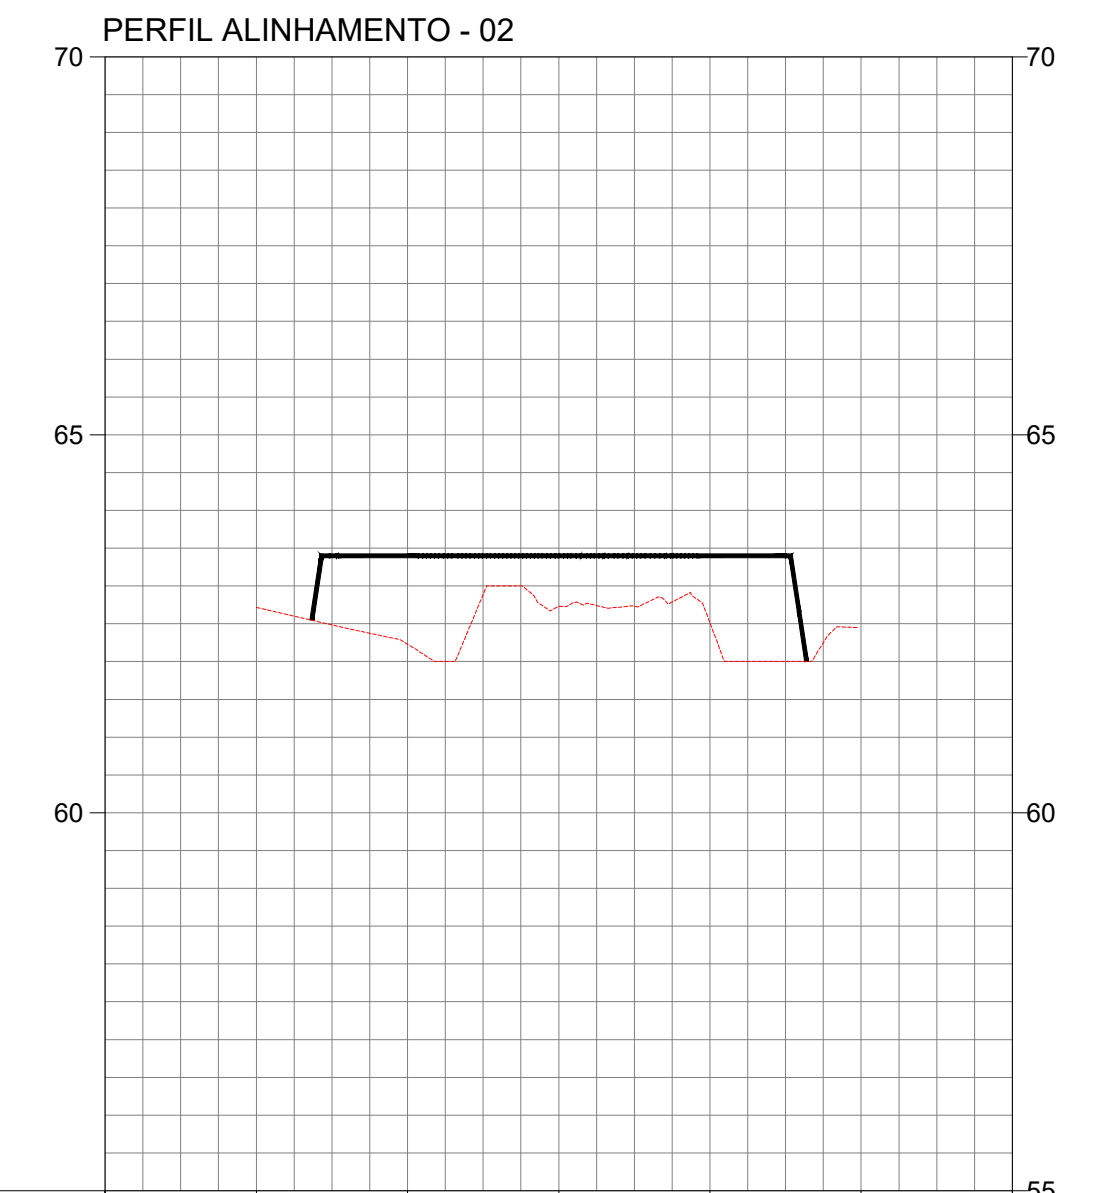

COTAS TERRENO/PROJETO	62,72	62,23 63,400	62,73 63,400	62,51 63,400		
ESTAQUEAMENTO	0	1	2	3	4	5
QUILOMETRAGEM						
PLANIMETRIA	TANGENTE L=79,463					

**02** PERFIL LONGITUDINAL  
ESCALA — 1 : H : 1/1000 — V : 1/100

LEGENDA

- ALTA TENSÃO
- EDIFICAÇÃO
- ÁRVORE
- CURVAS DE NÍVEL
- POSTE
- POLIGONAL
- RN
- CERCA
- PONTO COTADO
- VÉRTICE
- PORTÃO
- ESTAQUEAMENTO

SEINFRA - SECRETARIA DA INFRAESTRUTURA


PROJETO: **PROJETO DE TERRAPLENAGEM CEI JOCELY DANTAS**

INTERESSADO:  
**PREFEITURA DE SOBRAL**  
ENDEREÇO:  
**BAIRRO JOCELY DANTAS**  
MUNICÍPIO:  
**SOBRAL**

AUTOR:  
**CLÉVIO GOMES (88) 99814-2472**  
ENGENHEIRO AGRIMENSOR E CIVIL  
CREA-CE / RNP: 061453940-4

DESENHOS DA PRANCHA	ESCALA
PLANTA BAIXA	INDICADA

DATA: JUN/2021      REVISÃO:      ARQUIVO:      TER. 01/01

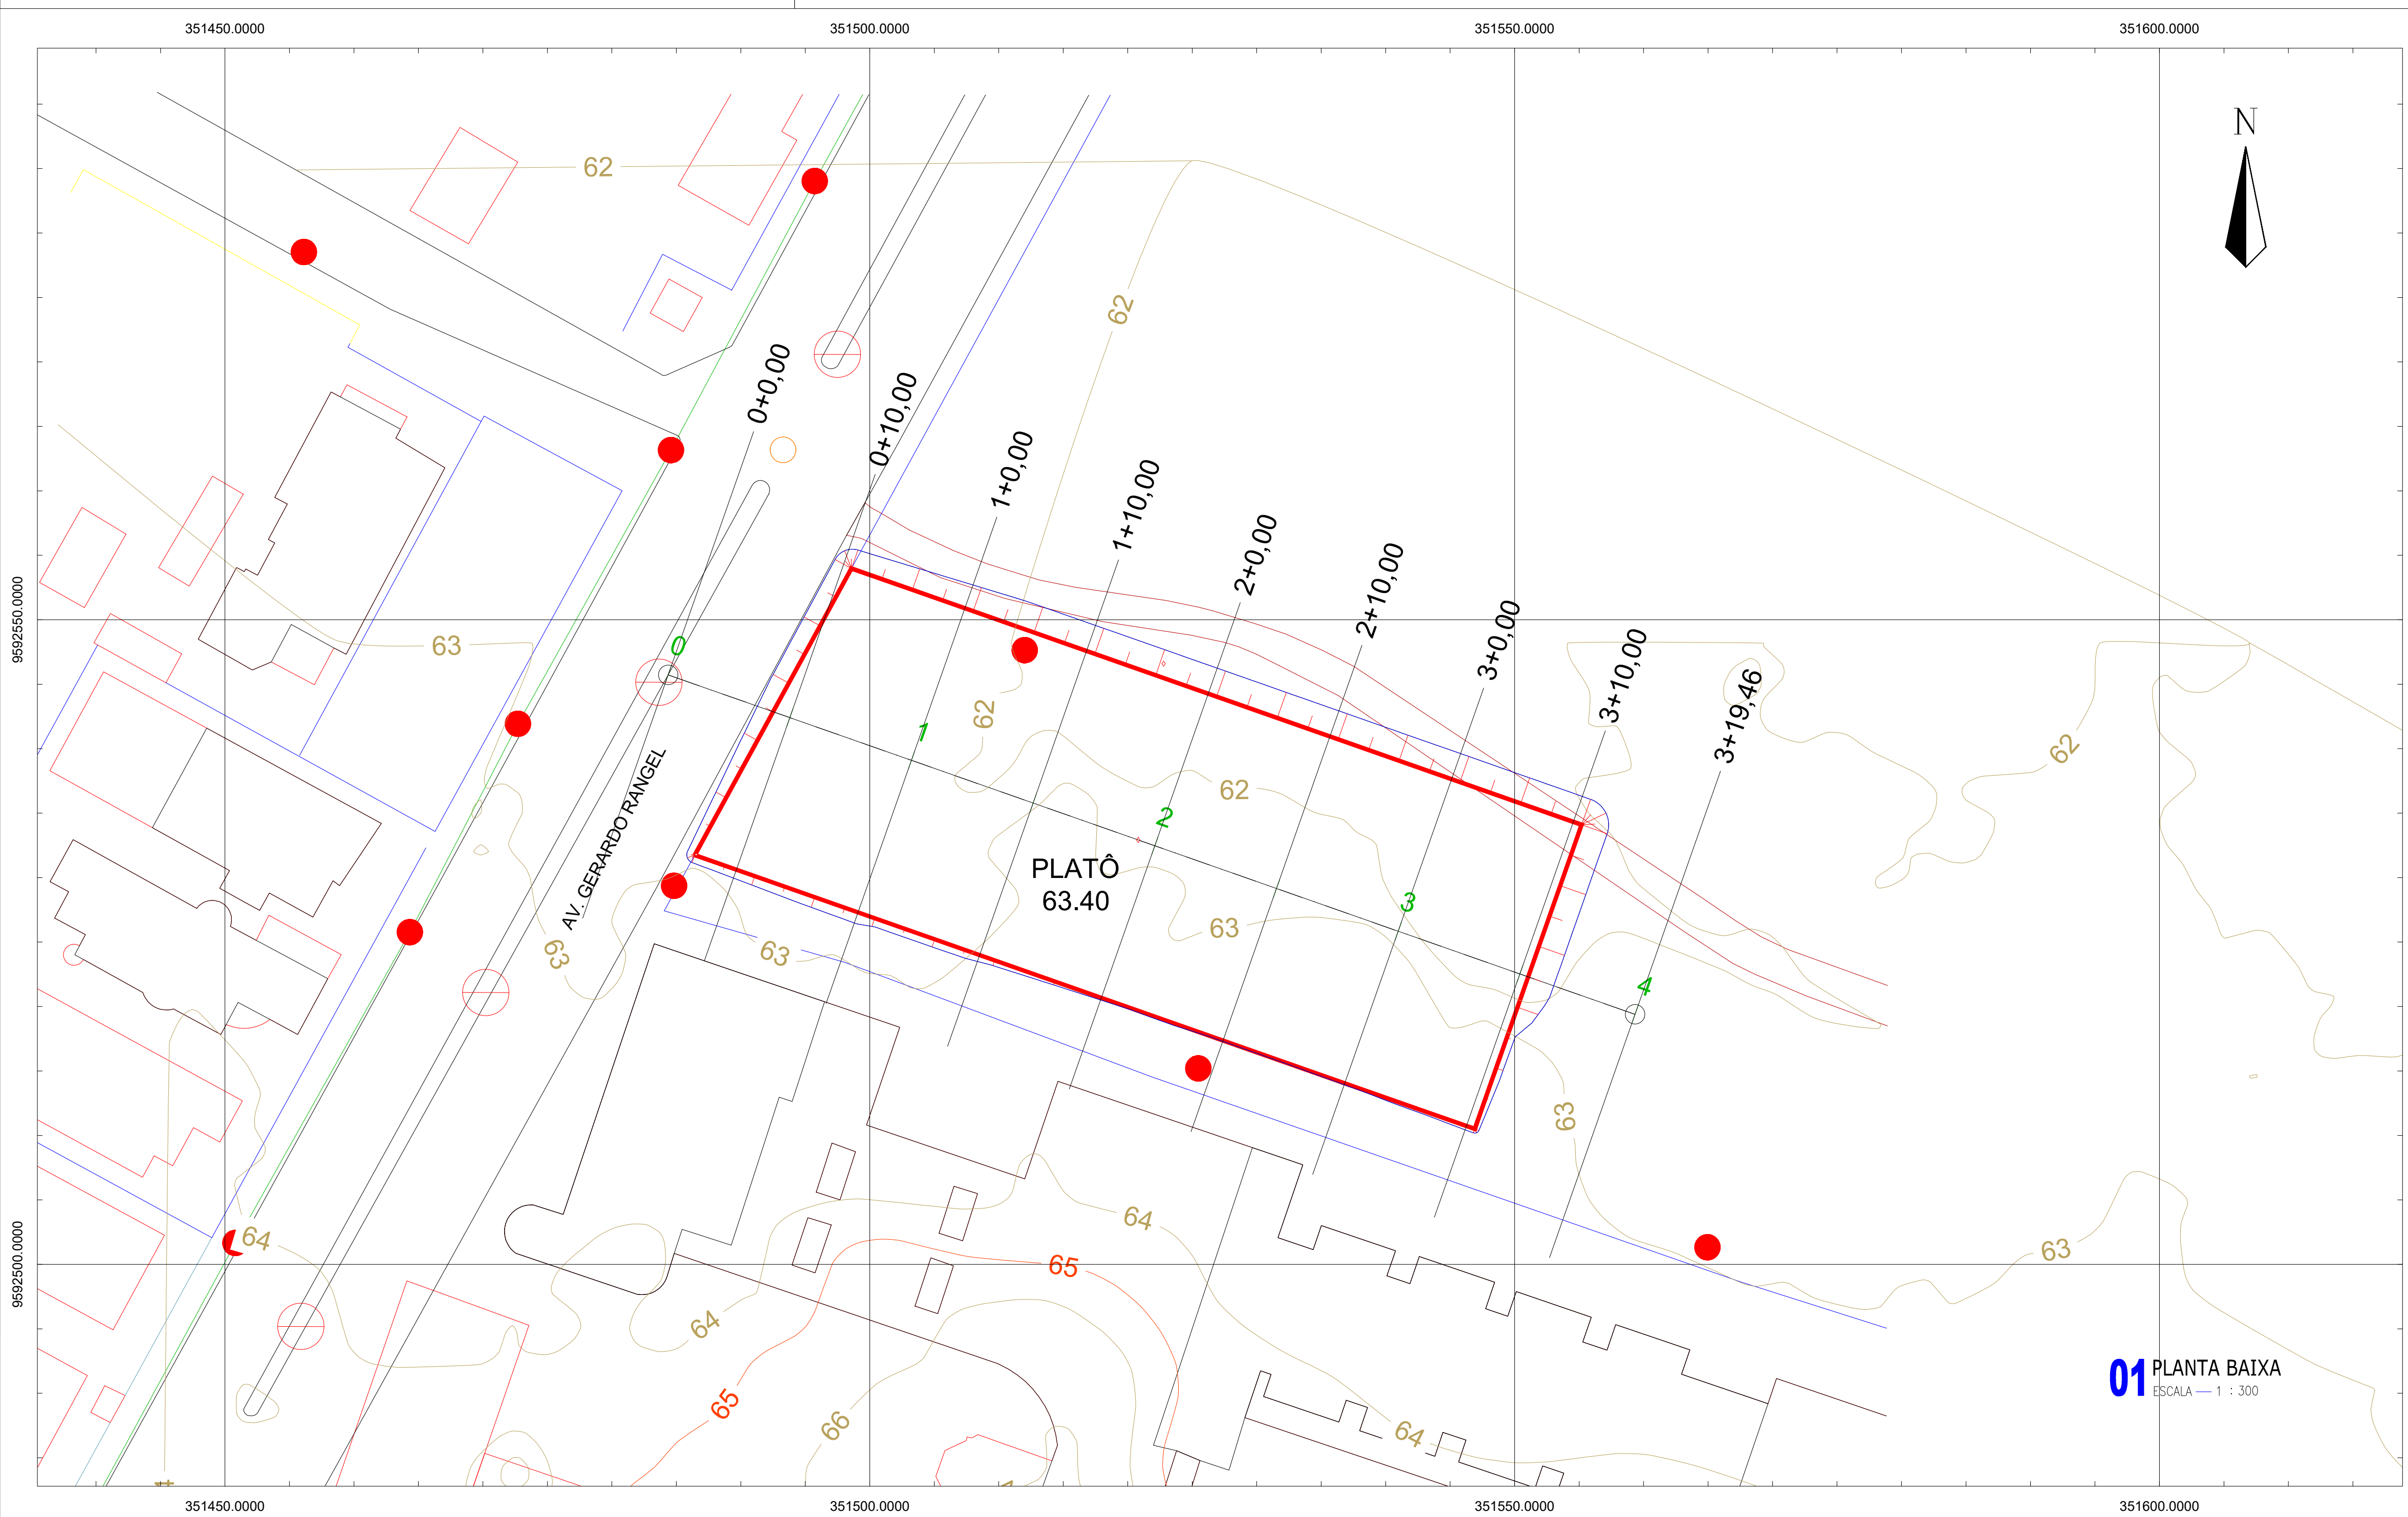

**01** PLANTA BAIXA  
ESCALA — 1 : 300

ESCALA DE PLANIMETRIA: 1 : 1