


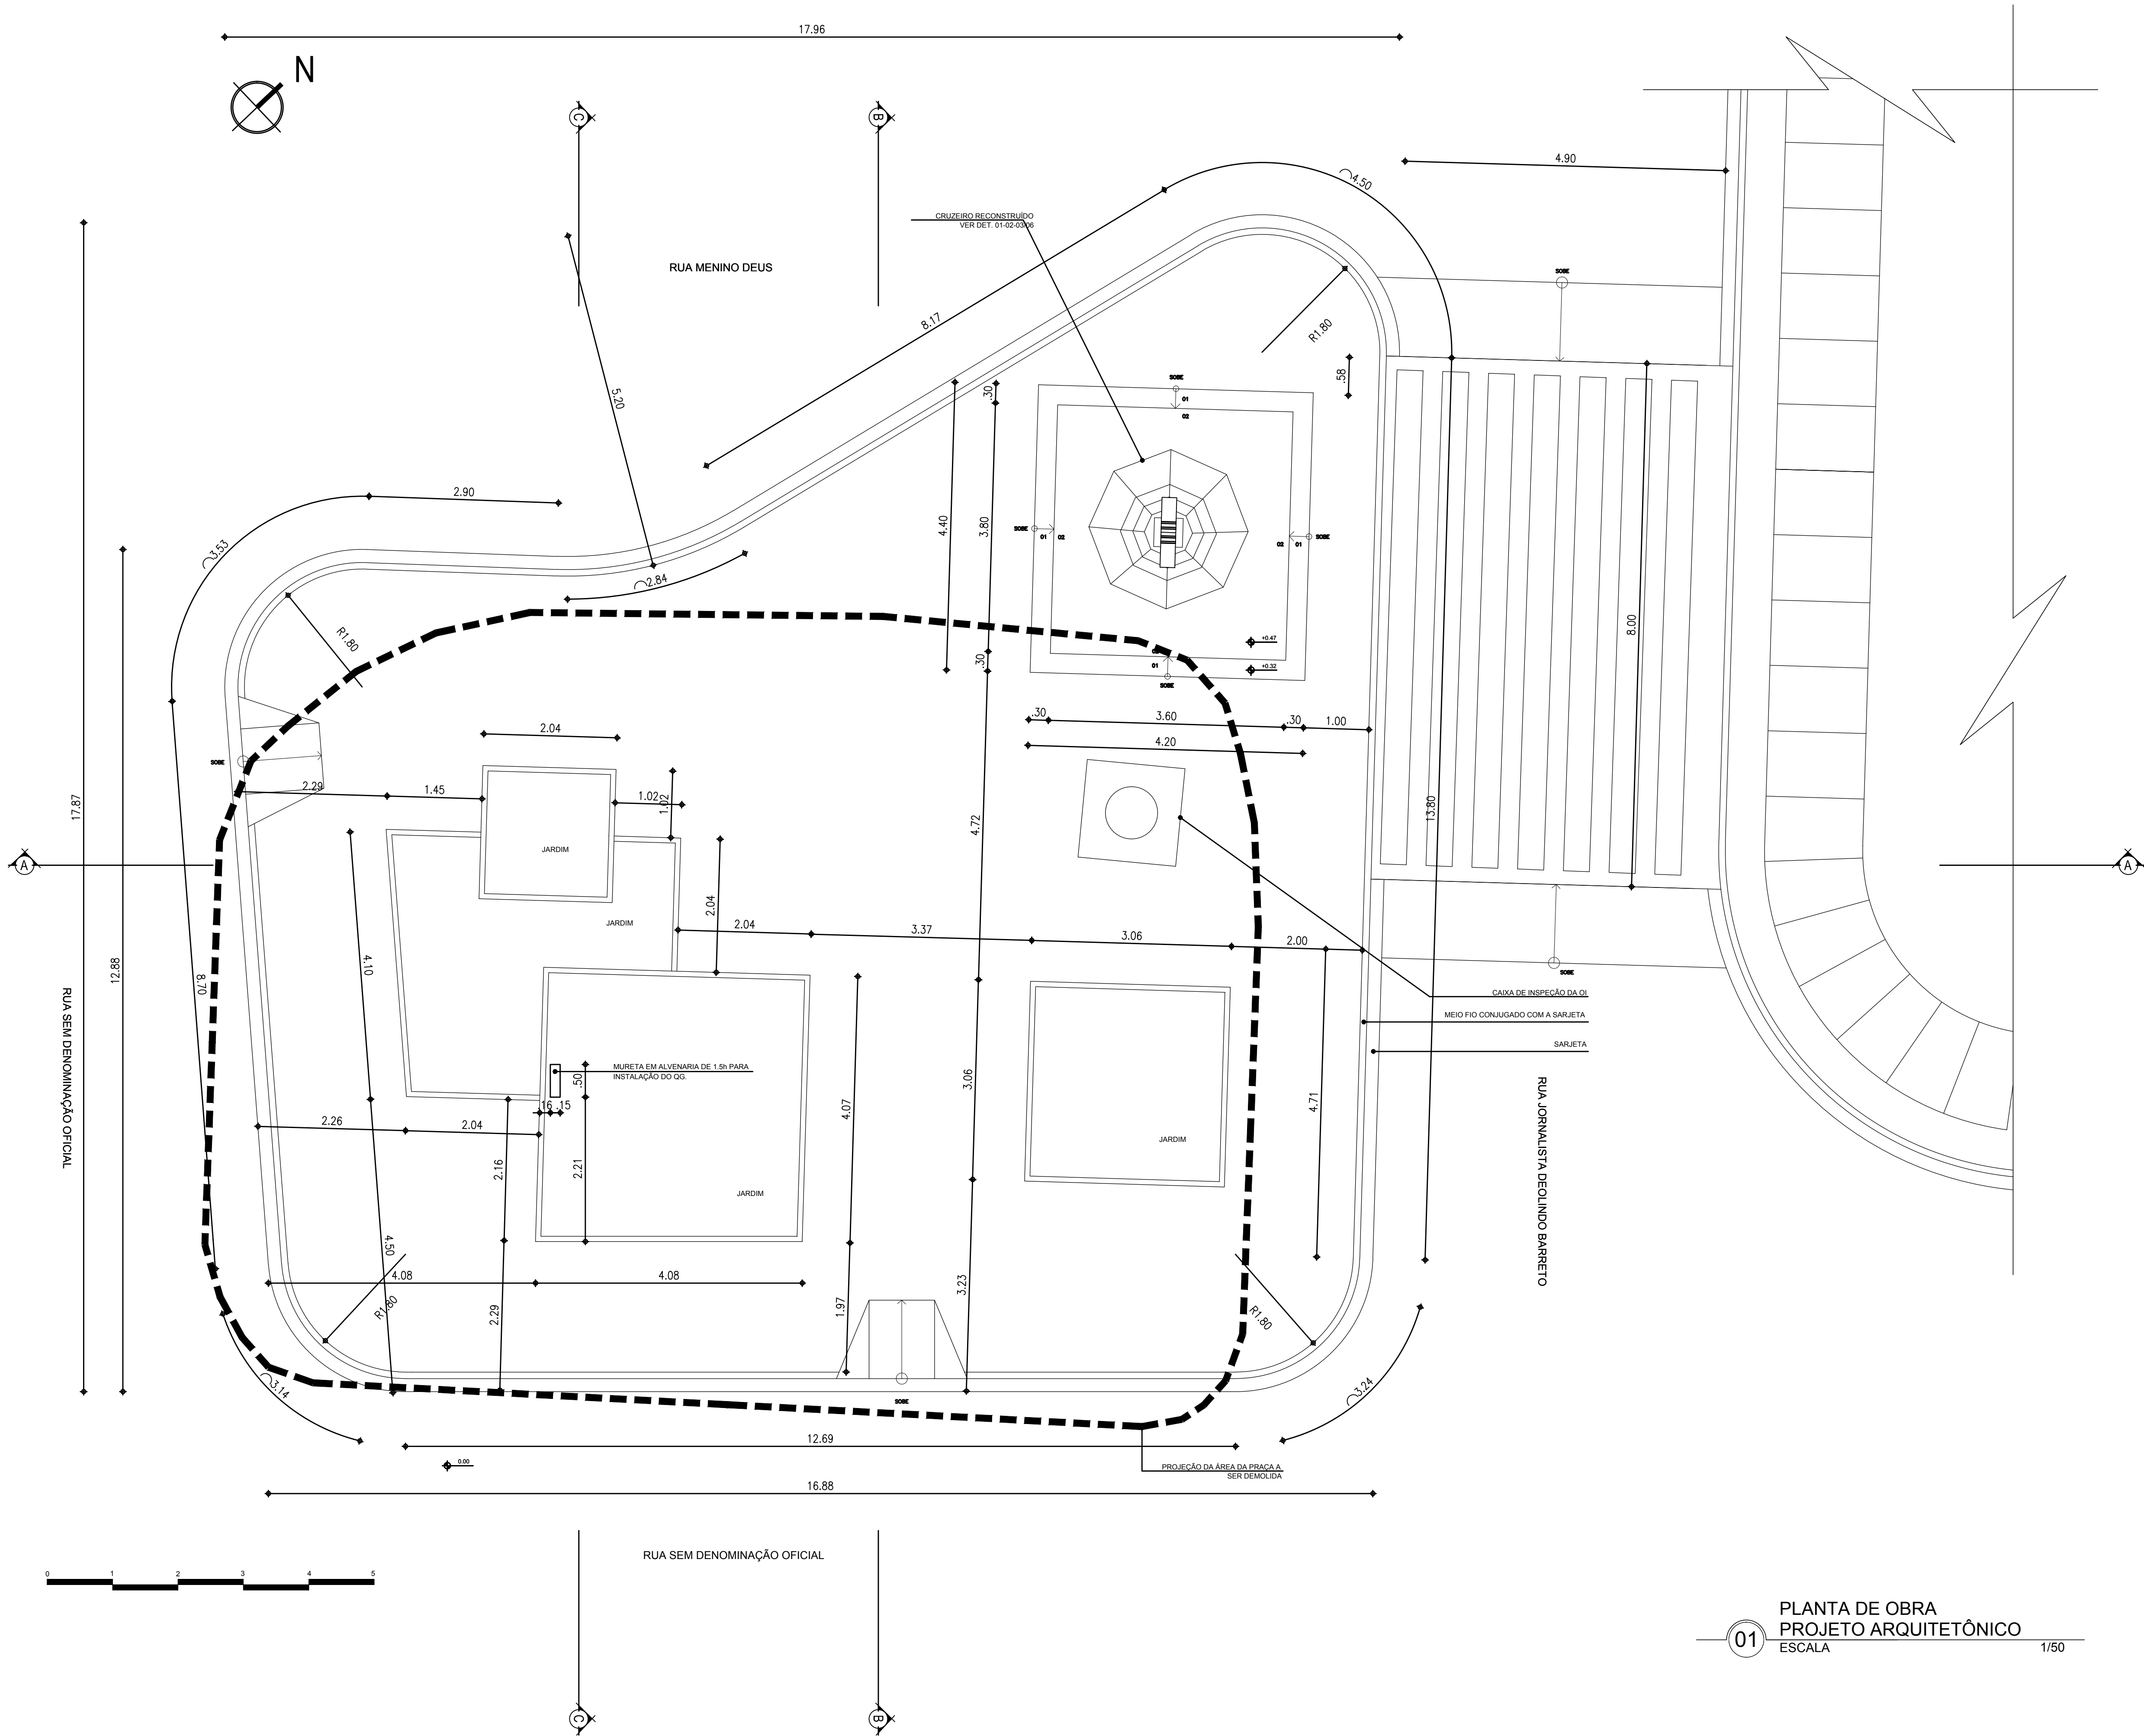

01 PLANTA DE OBRA
PROJETO ARQUITETÔNICO
ESCALA 1/50

CONSIDERAÇÕES GERAIS

1. EM CASO DE DÚVIDAS, SEMPRE CONSULTAR OS ARQUITETOS RESPONSÁVEIS;
2. DIMENSÕES E INDICAÇÕES DE NÍVEL REFEREM-SE ÀS SUPERFÍCIES ACABADAS;
3. AS DIMENSÕES ESTÃO INDICADAS EM METROS E DEVERÃO SER CONFERIDAS "IN LOCO";
4. SEMPRE PREVALECEM AS DIMENSÕES INDICADAS NUMERICAMENTE;
5. INFORMAÇÕES REGISTRADAS EM DESENHO DE DATA MAIS RECENTE SEMPRE PREVALECEM.

QUADRO DE ÁREA DA PRAÇA DA IGREJA MENINO DEUS

ÁREA DA PRAÇA	254,79m²
ÁREA DE PISO ACABADO	210,96m²
ÁREA DE GRAMA	38,48m²



OFICINA DE PROJETOS S/S LTDA
ARQUITETURA - RESTAURO - CONSULTORIA

PREFEITURA MUNICIPAL DE SOBRAL-CE
SECRETARIA DE URBANISMO - SEURB
RUA VIRIATO DE MEDEIROS, 1250 - CENTRO

PROJETO: PROJETO DE REFORMA
PRAÇA DA IGREJA DO MENINO DEUS
Em frente à Igreja do Menino Deus, s/n - Centro - Sobral/CE

DESENHO: PROJETO ARQUITETÔNICO

CONTEÚDO: PLANTA DE OBRA

PRANCHA:

ARQ
04/06

DATA: FEV/2016
ESCALA: 1/50
ARQUIVO: IPHAN-SOBRAL-REF02-PROJ-02