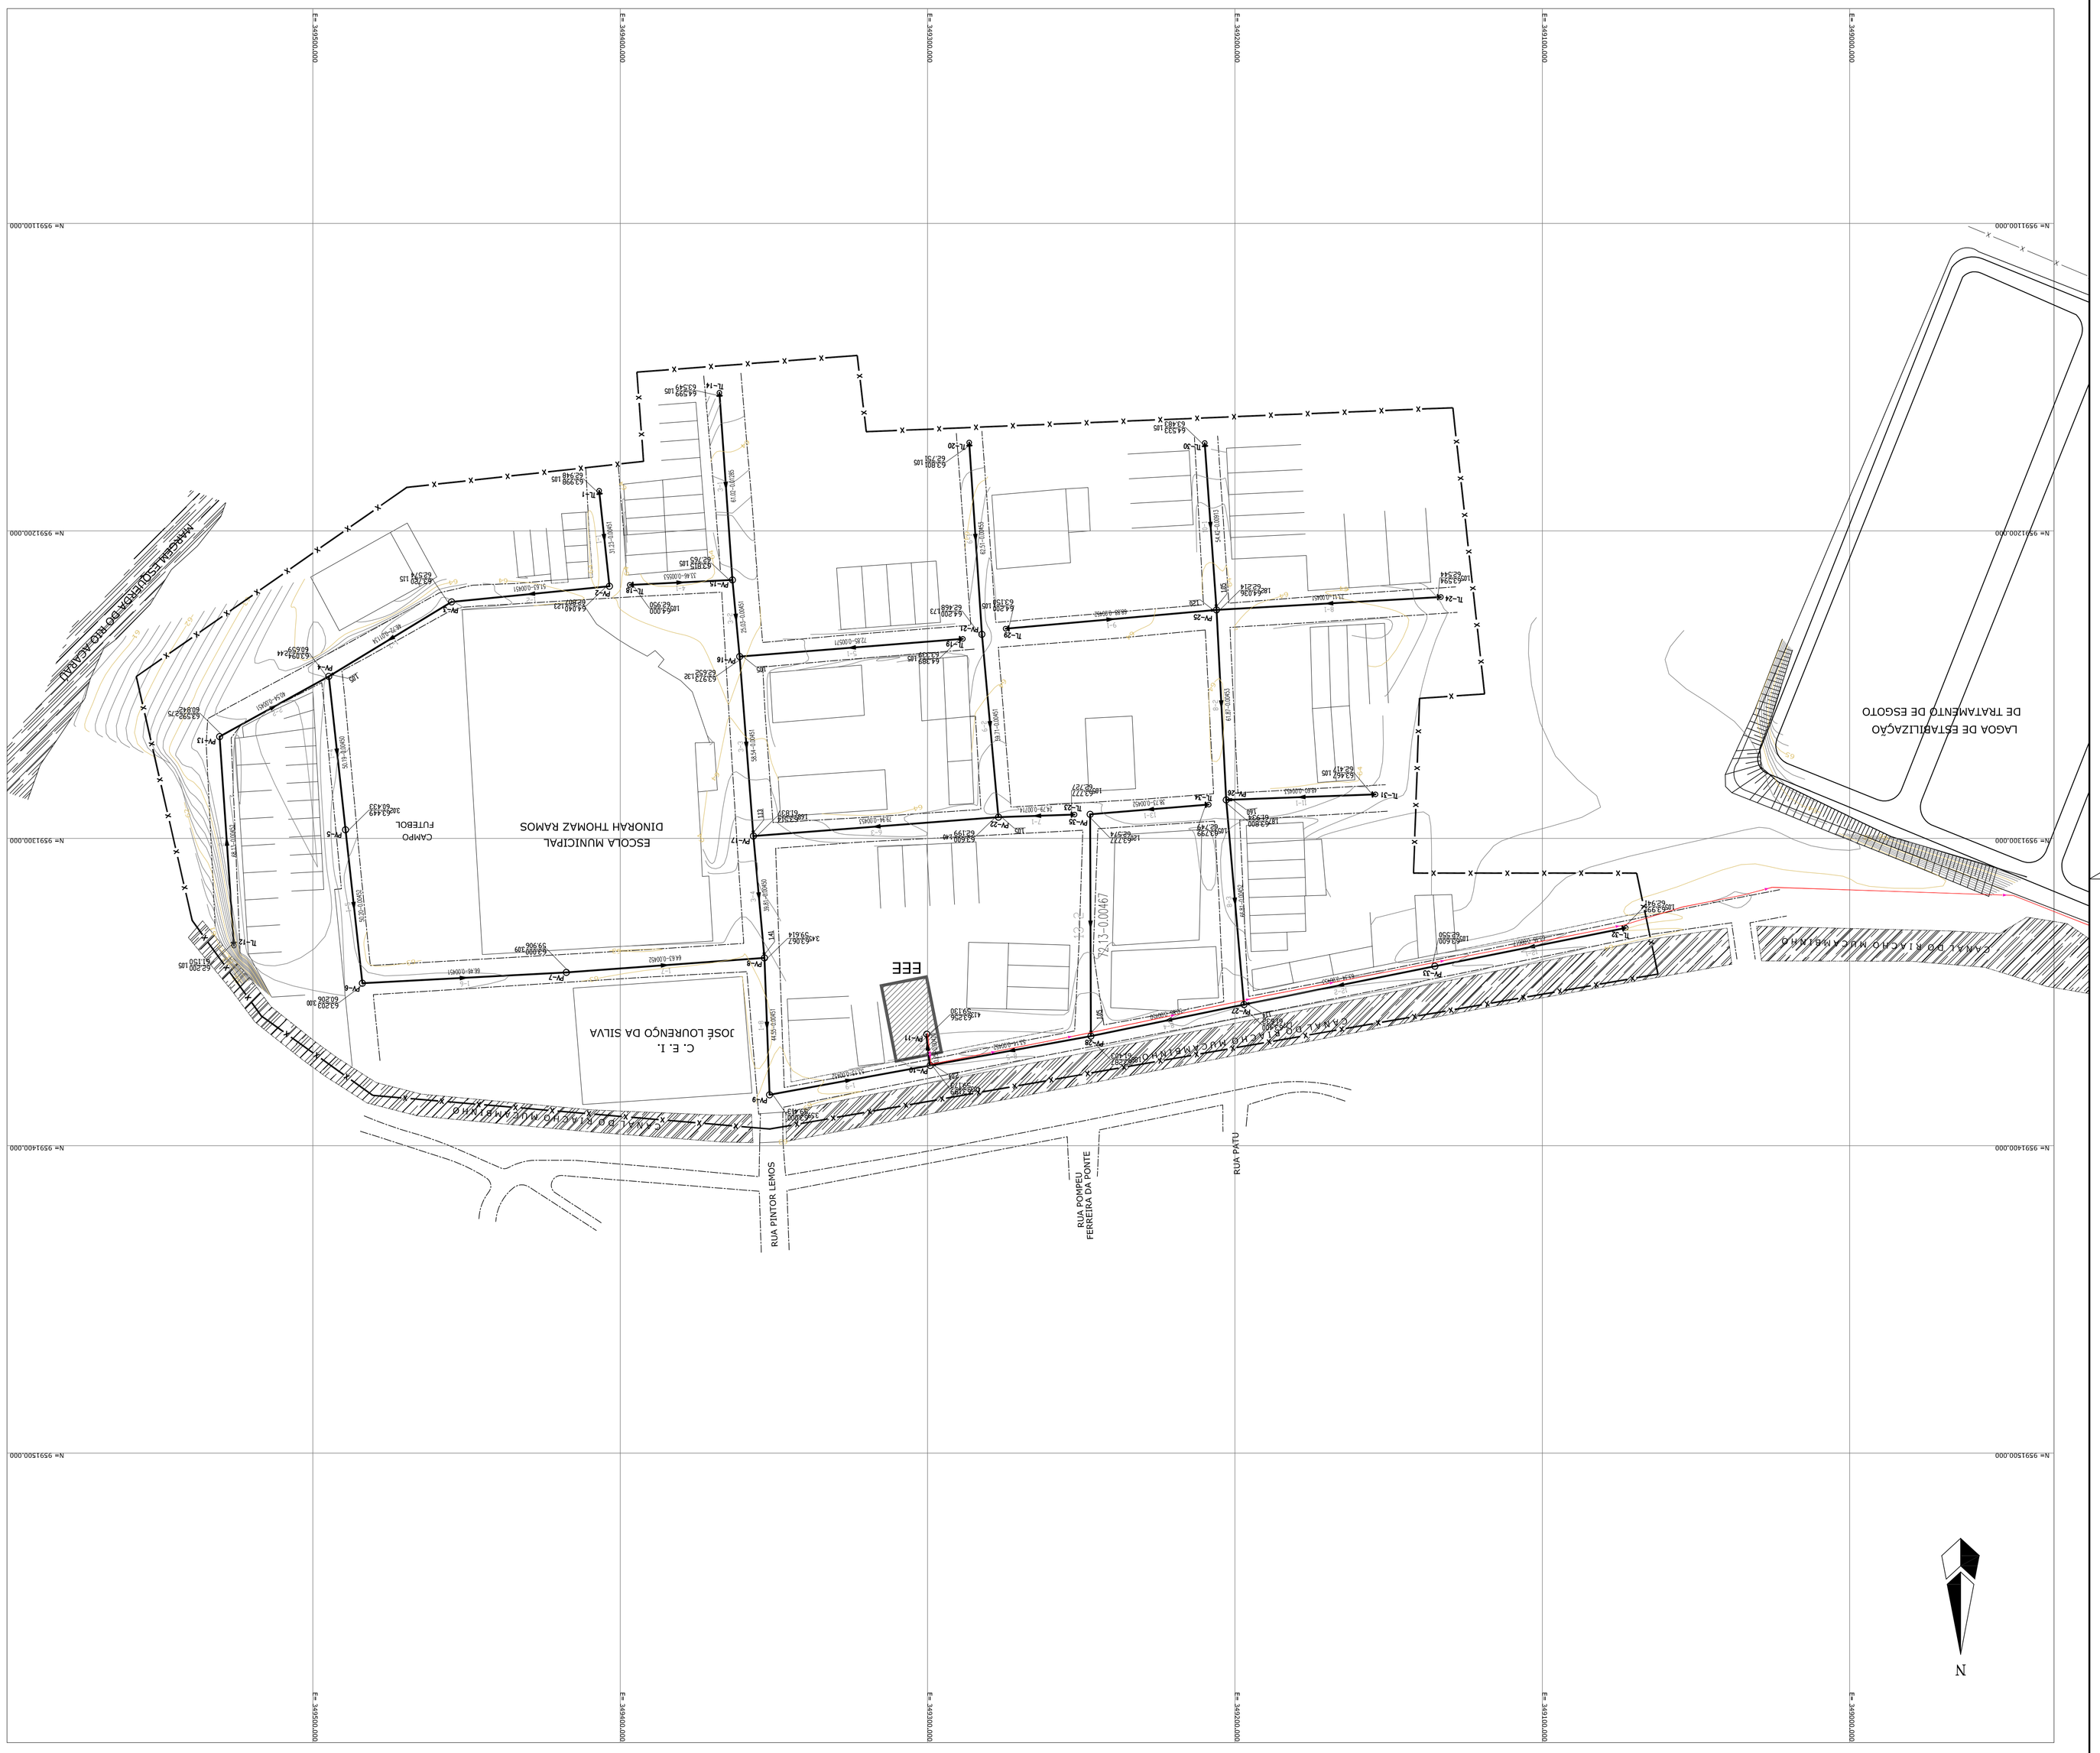
E= 345500,000
E= 345600,000
E= 345700,000
E= 345800,000
E= 345900,000
E= 346000,000
E= 346100,000
E= 346200,000
N= 9591100,000
N= 9591200,000
N= 9591300,000
N= 9591400,000
N= 9591500,000
N
LAGOA DE ESTABILIZAÇÃO
DE TRATAMENTO DE ESGOTO
ESCOLA MUNICIPAL
DINORAH THOMAZ RAMOS
CAMPO
FUTEBOL
C. E. I.
JOSE LOURENÇO DA SILVA
EEE
RUA PINTOR LEMOS
RUA POMPEU
FERREIRA DA PONTE
RUA PATU
PV-1
PV-2
PV-3
PV-4
PV-5
PV-6
PV-7
PV-8
PV-9
PV-10
PV-11
PV-12
PV-13
PV-14
PV-15
PV-16
PV-17
PV-18
PV-19
PV-20
PV-21
PV-22
PV-23
PV-24
PV-25
PV-26
PV-27
PV-28
PV-29
PV-30
PV-31
PV-32
PV-33
