


QUADRO DE ESPECIFICAÇÕES GERAIS

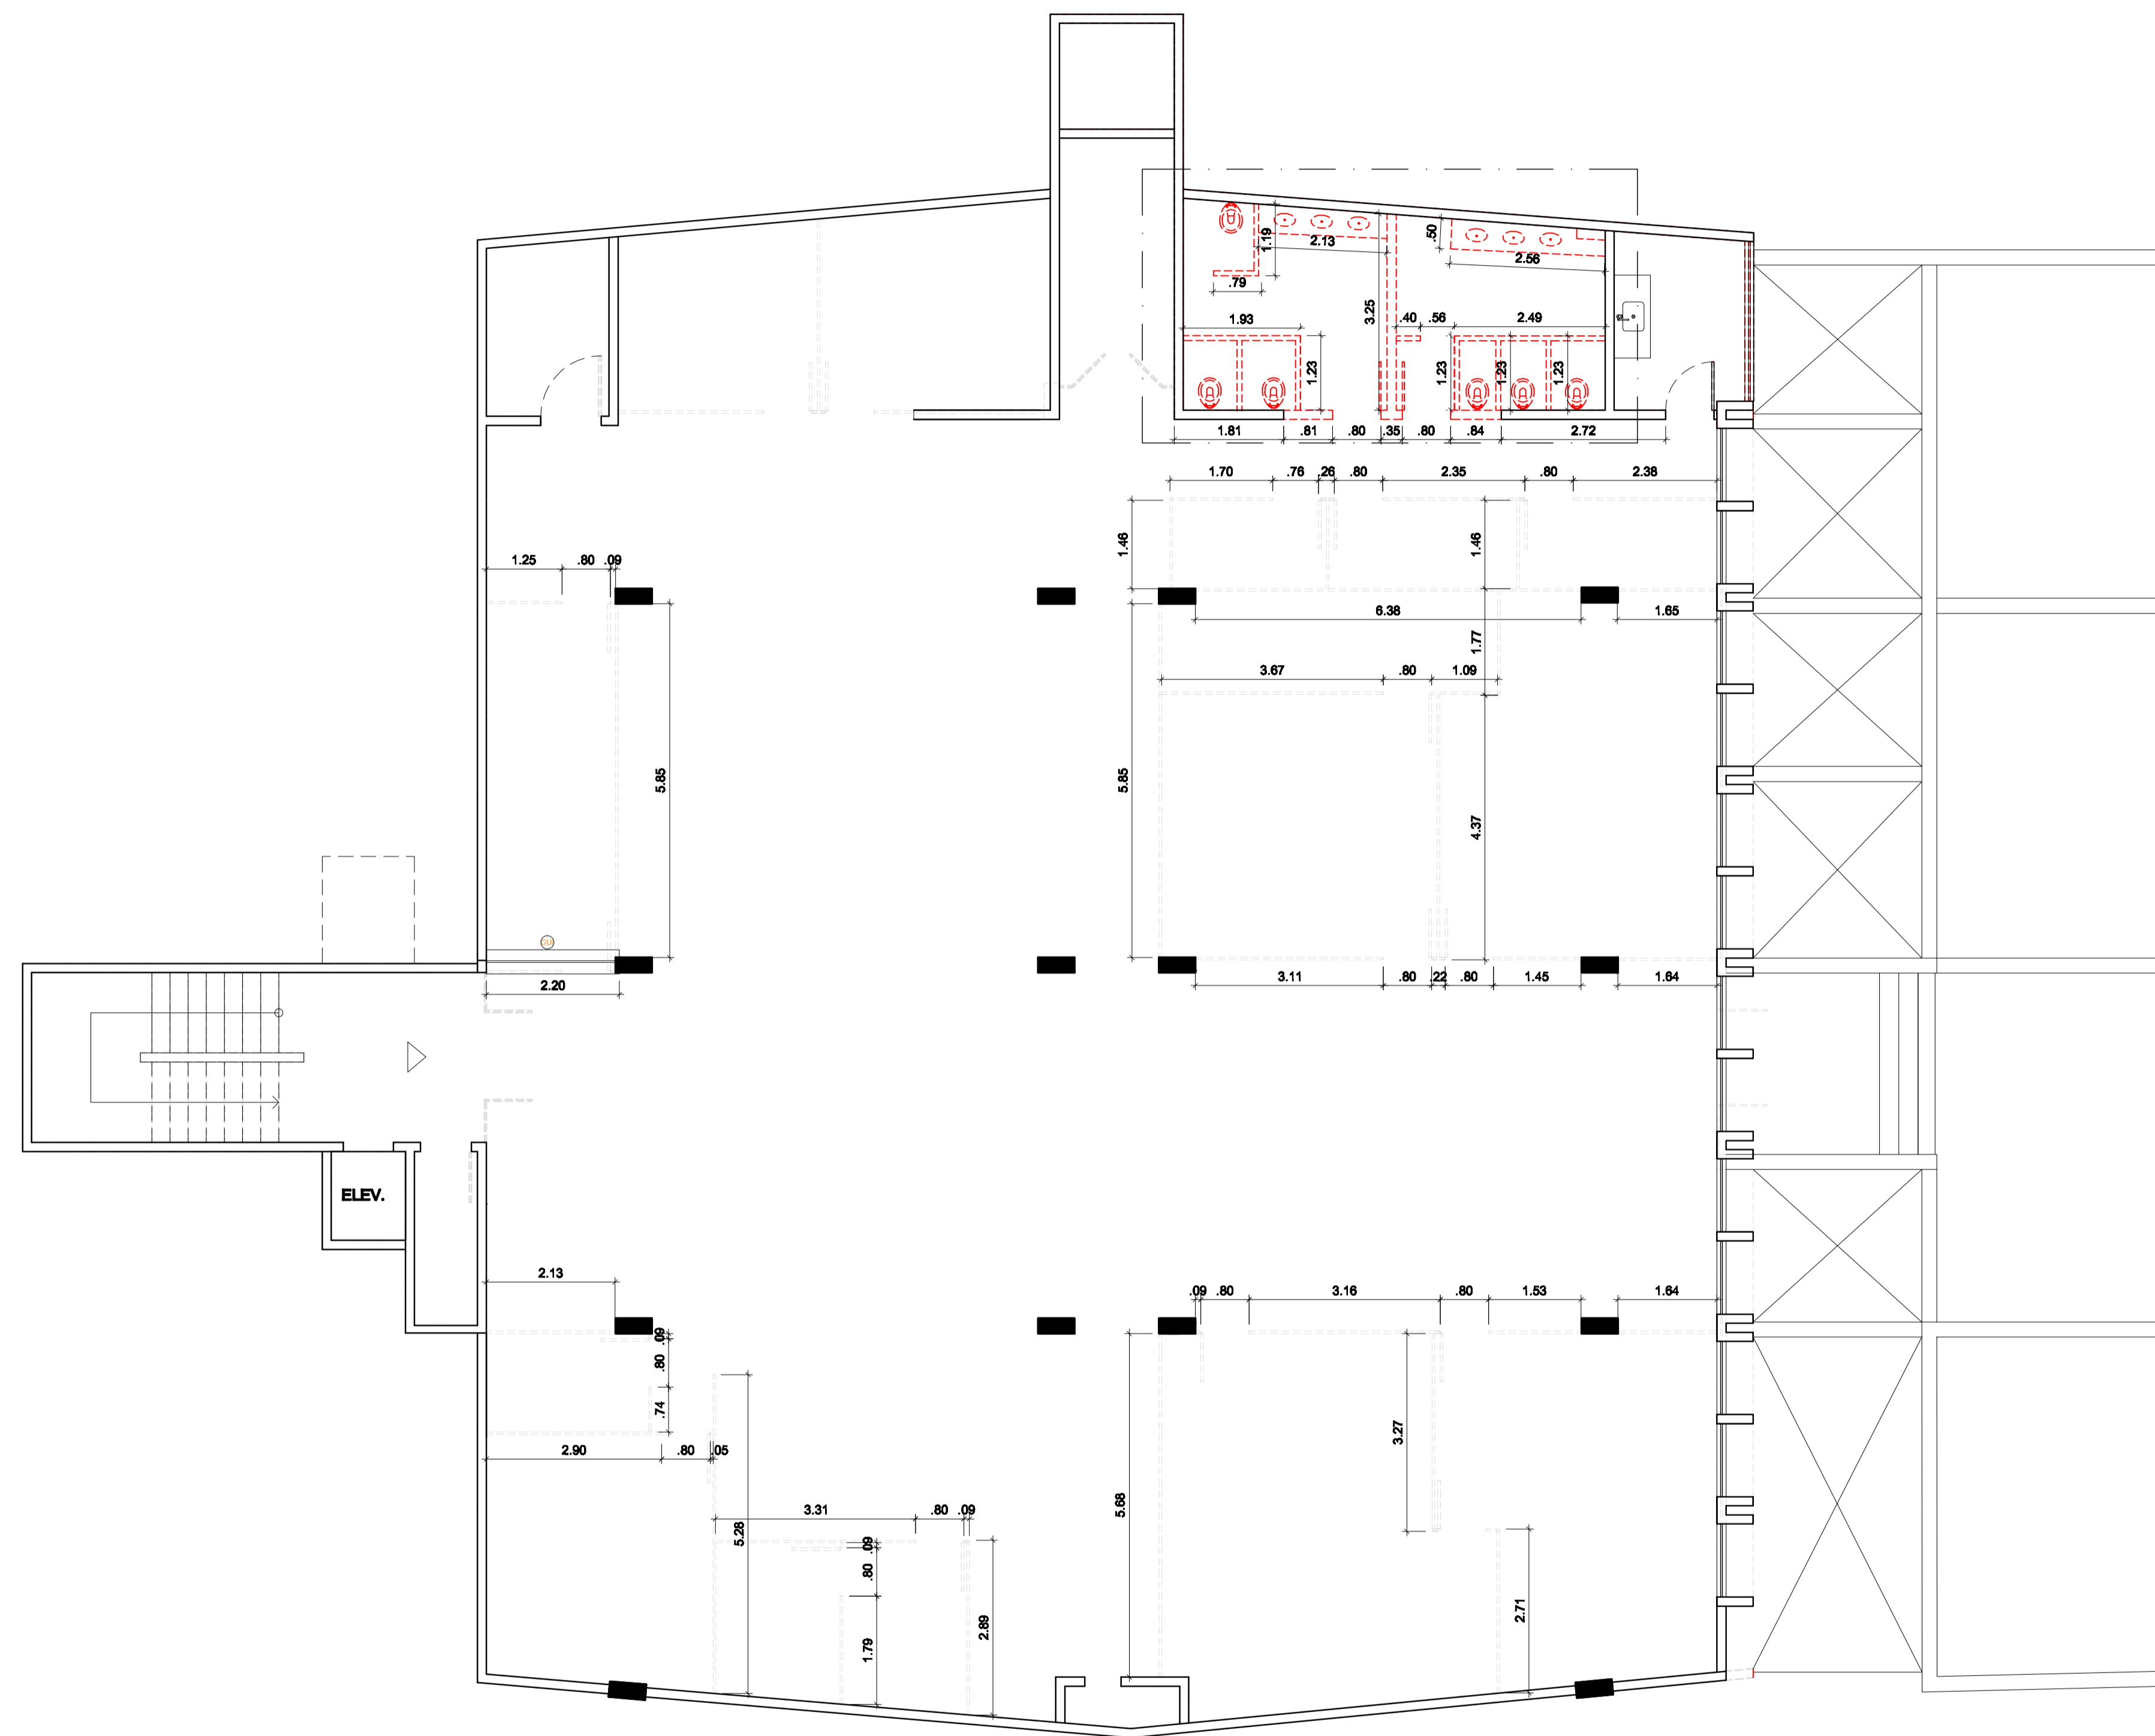

3 PLANTA DE DEMOLIÇÃO 2º ANDAR
ESCALA 1/75

LEGENDA

-  EXISTENTE
-  PAREDE A DEMOLIR
-  CONSTRUIR
-  DIVISÓRIA A RETIRAR

SECRETARIA DA INFRAESTRUTURA

PROJETO:
**REFORMA E MODERNIZAÇÃO DO PRÉDIO SEDE DA
PREFEITURA MUNICIPAL DE SOBRAL - BANHEIROS E COPA**

INTERESSADO:
PREFEITURA DE SOBRAL

AUTOR:
IGOR FERNANDES

ENDEREÇO:
RUA VIRATO DE MEDEIROS

CO-AUTOR:
ANDRÉ CARVALHO

MUNICÍPIO:
SOBRAL



DESENHOS DA FASE	ESCALA
PLANTA DE DEMOLIÇÃO 2º ANDAR	1/75

DATA
SETEMBRO/2010

REVISÃO
00

ARQUIVO

ARQ
03/07