




1 CORTE AA
ESCALA 1/75

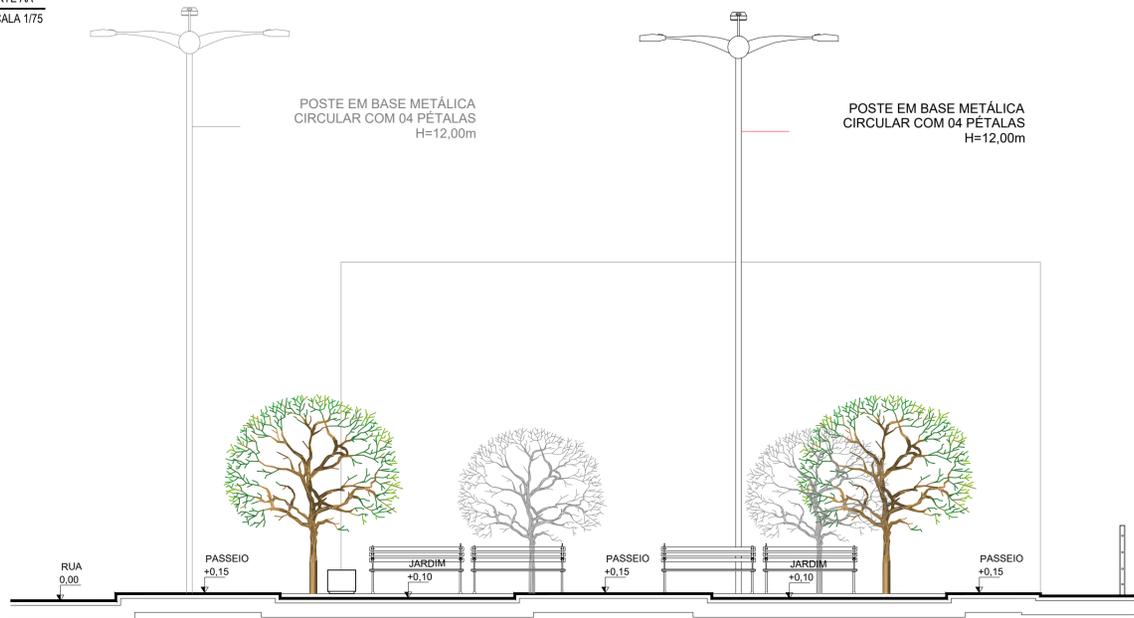


2 CORTE BB
ESCALA 1/75

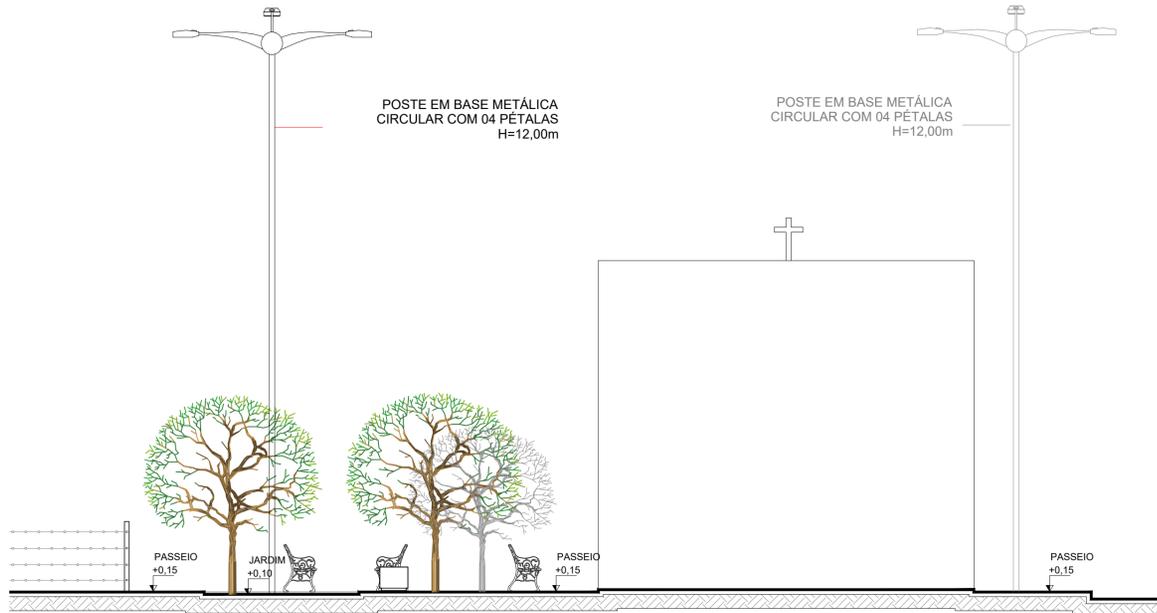


3 DETALHES BANCO
ESCALA 1/20

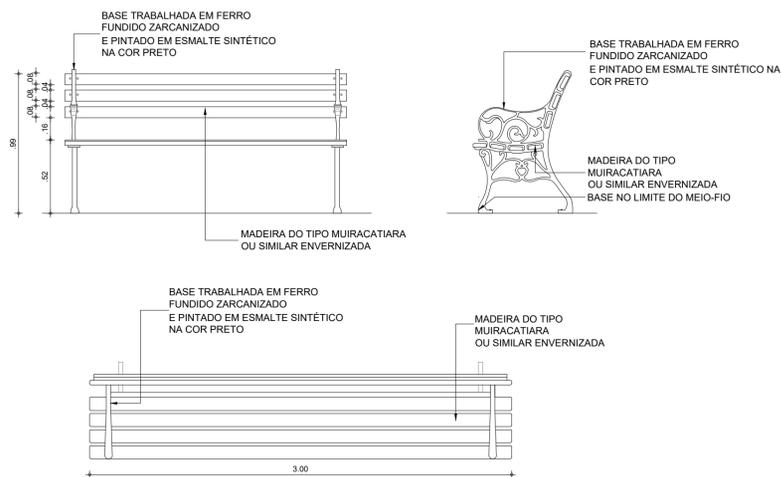


6 DETALHES LIXEIRA
ESCALA 1/20

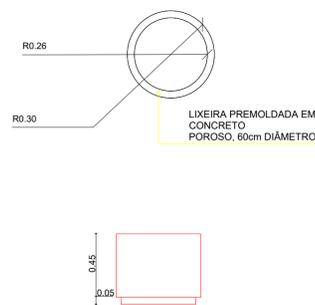

4 DETALHES RAMPA
ESCALA 1/20

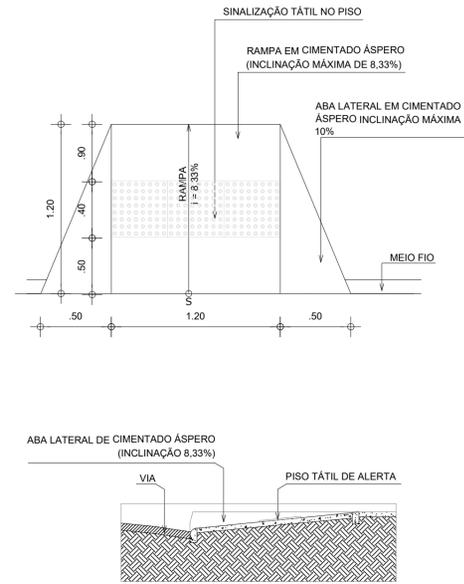

5 DETALHES POSTE
ESCALA 1/20

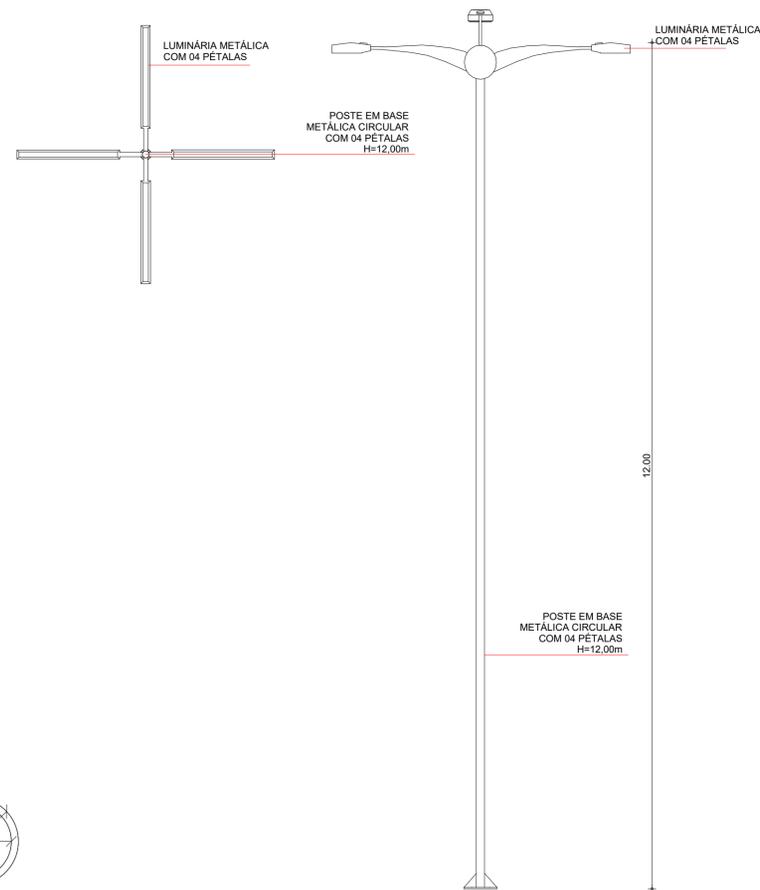

SECOMP - SECRETARIA DE OBRAS, MOBILIDADE E SERVIÇOS PÚBLICOS

PROJETO: **PROJETO ARQUITETÔNICO CONSTRUÇÃO DA NOVA PRAÇA DE SANTA RITA**

INTERESSADO: PREFEITURA DE SOBRAL
 ENDEREÇO: LOCALIDADE DE SANTA RITA - DISTRITO DE ARACATIAÇU
 MUNICÍPIO: SOBRAL

AUTOR: LIB MELO
 AUTOR: GUILHERME AUSTREGÉSILO

	DESENHOS DA FRANQUIA	ESCALA
	CORTE AA	INDICADA
	CORTE BB	INDICADA
	DETALHES BANCO	INDICADA
	DETALHES RAMPA	INDICADA
	DETALHES POSTE	INDICADA
	DETALHES LIXEIRA	INDICADA

DATA: FEV/2019 | REVISÃO: | ARQUIVO: | ARO: 03/03

ESCALA DE PLOTAGEM: 10:1

COR: PENNA




















