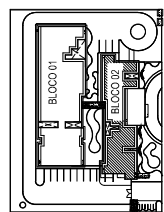
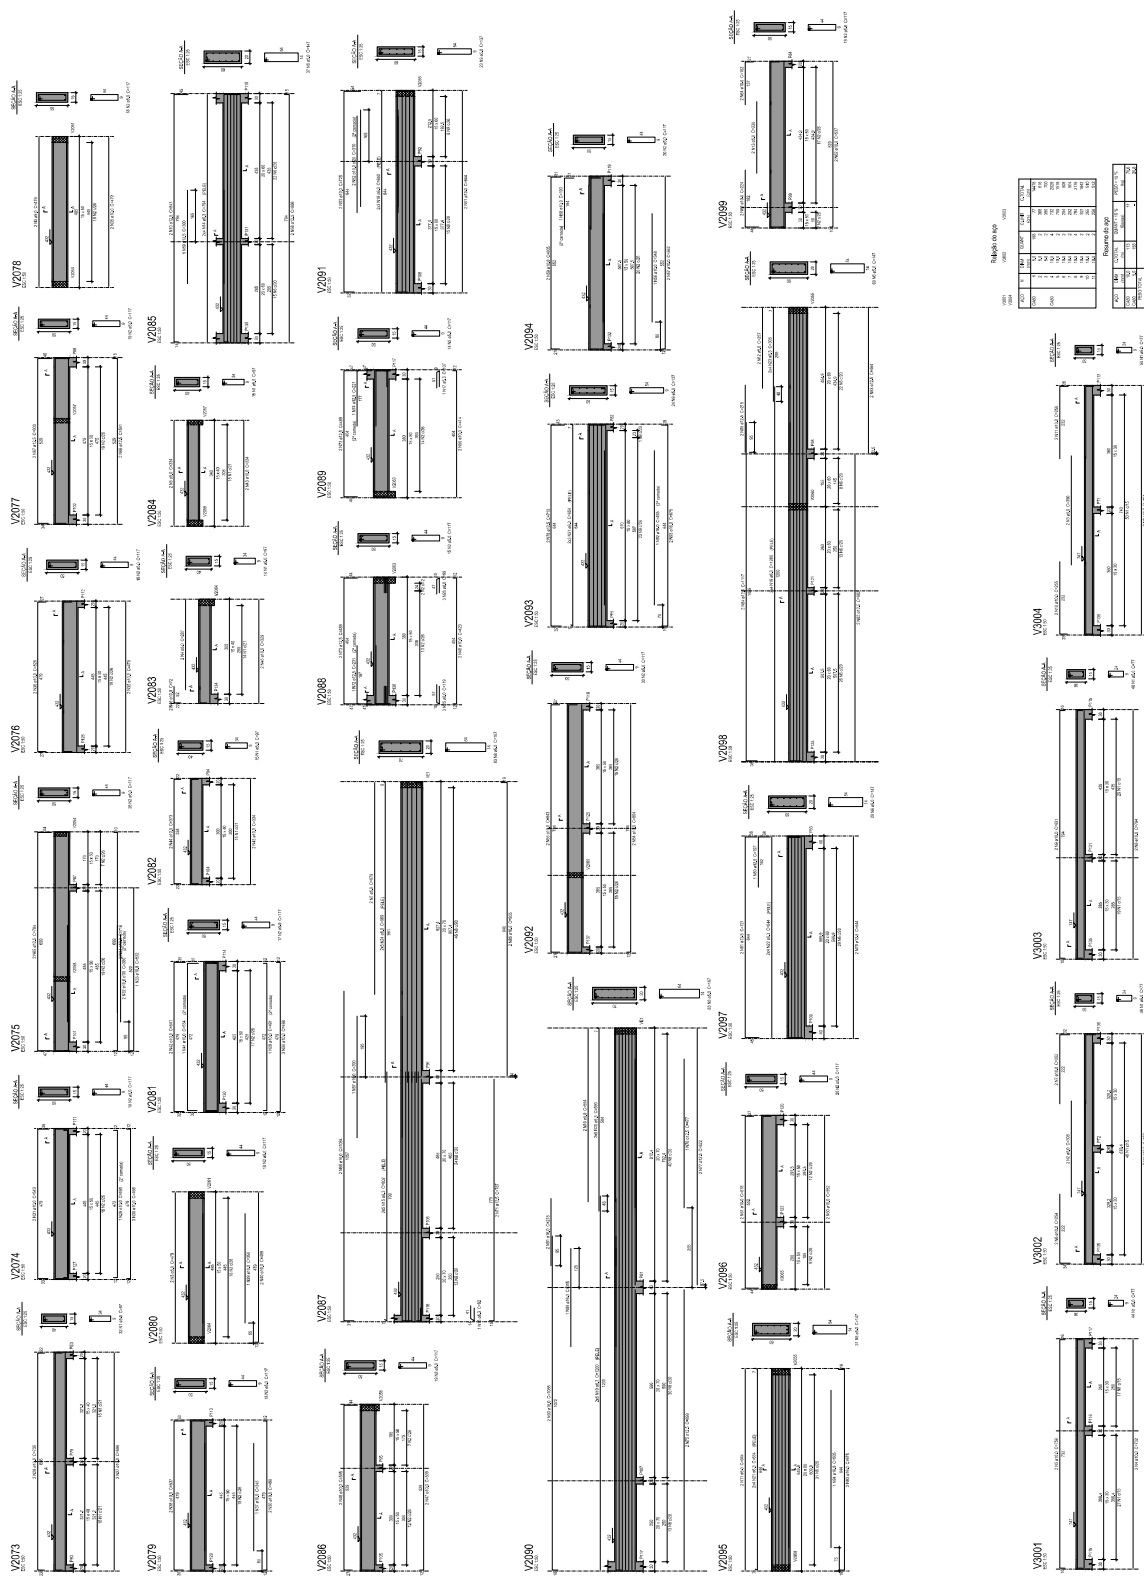




[illegible]







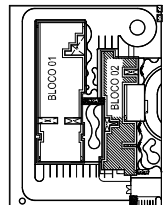[illegible]





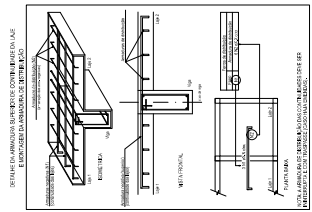


ARMAÇÃO NEGATIVA DAS LAJES DO PAVIMENTO COBERTA

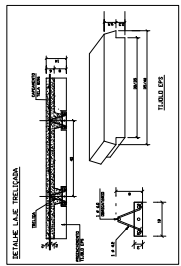



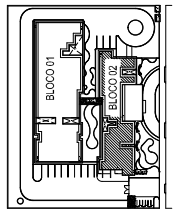

DETALHAMENTO DE PUNÇÃO E CISALHAMENTO DAS LAJES DO PAVIMENTO COBERTA (NÍVEL 432)

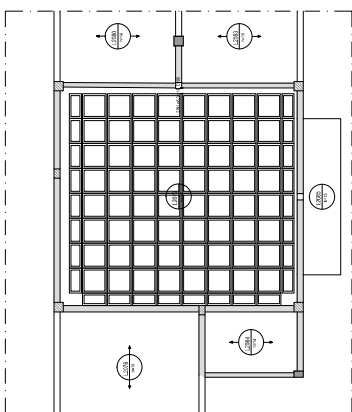

SECRETARIA DE SAÚDE
PROJETO ESTRUTURAL
VIGAS E LAJES









V1065 (VER DETALHAMENTO NA PRANCHA 37 - VIGAS BALDRAME 1 DE 2)

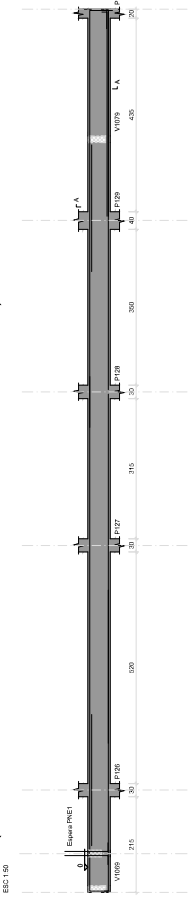


VA101

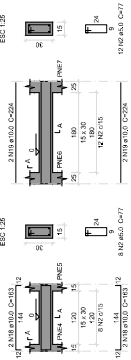

VA102

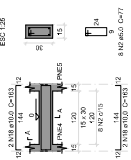

SEÇÃO AA

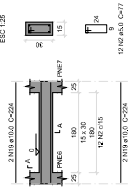


Relação do aço






VA103

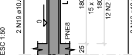


VA104

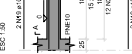


VA105

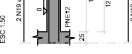


VA106

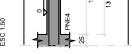


VA107

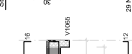

VA108

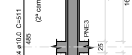


VA109

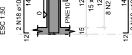

VA110




VA111

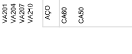


Relação do aço

ACO	N	DIAM	QUANT	CUMPR	C TOTAL

VA109

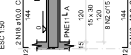

VA110

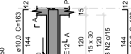

VA111




SEÇÃO AA



SEÇÃO AA



SEÇÃO AA

 


SEÇÃO AA



SEÇÃO AA



SEÇÃO AA

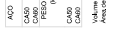

Relação do aço

ACO	N	DIAM	QUANT	CUMPR	C TOTAL





VA201




VA202

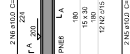


VA203

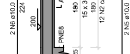


VA204

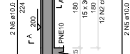

VA205

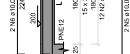

VA206

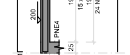

SEÇÃO AA



SEÇÃO AA



SEÇÃO AA



Relação do aço

ACO	N	DIAM	QUANT	CUMPR	C TOTAL



VIGAS PAVIMENTO BALDRAME

SECRETARIA DE SAÚDE

PROJETO ESTRUTURAL

HOSPITAL DISTRITAL

INTERESSADO

PREFEITURA DE SOBRAL

PROJETO

SOBRAL

PREFEITURA

PRANCHA

0304

DATA

2023

2023

2023

VIGAS PAVIMENTO COBERTA (NÍVEL 200)

SECRETARIA DE SAÚDE

PROJETO ESTRUTURAL

HOSPITAL DISTRITAL

INTERESSADO

PREFEITURA DE SOBRAL

PROJETO

SOBRAL

PREFEITURA

PRANCHA


0304

DATA


2023



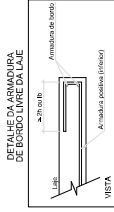

DETALHE DA ARMAÇÃO SUPERIOR DE CONTINUIDADE DA LAJE E MONTAGEM DA ARMAÇÃO DE DISTRIBUIÇÃO

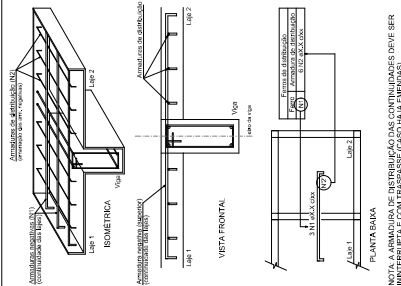

Relatório do aço






A


B

1

2


Planta de locação

escala 1:50

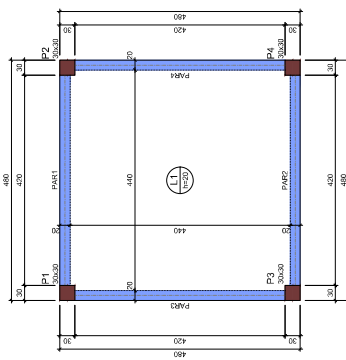


Forma do pavimento NIVEL 700 (Nível 700)

escala 1:20

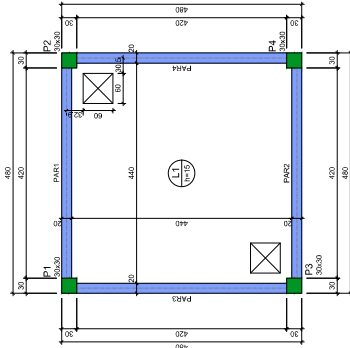


Forma do pavimento NIVEL 1000 (Nível 1000)

escala 1:50

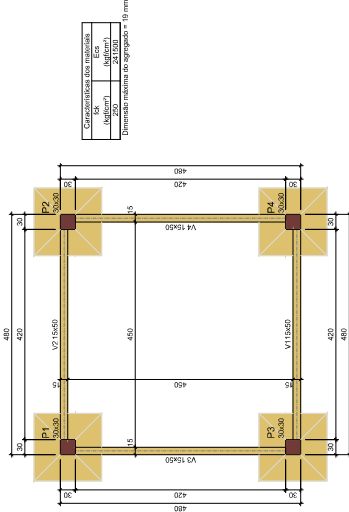


Forma do pavimento BALDRAME

escala 1:50

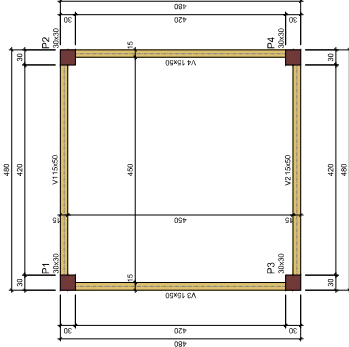

Forma do pavimento NIVEL 350 (Nível 350)

escala 1:50

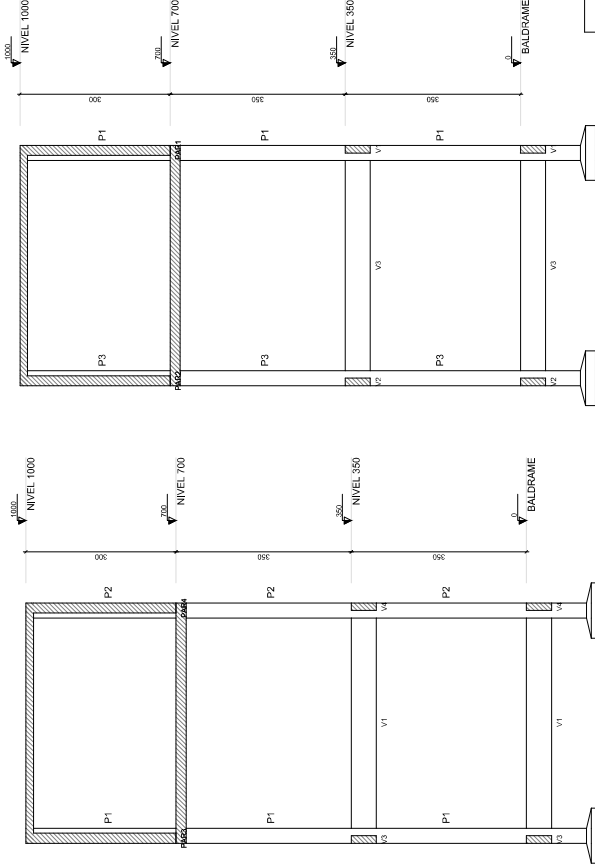


Corte A-A

escala 1:50

Corte B-B

escala 1:50

CAIXA D'ÁGUA

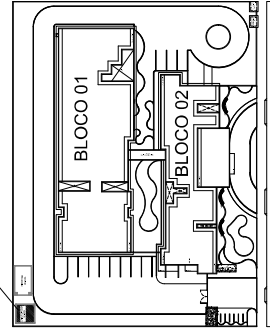

SECRETARIA DE SAÚDE

PROJETO: PROJETO ESTRUTURAL - RESERVATÓRIO ELEVADO
HOSPITAL DISTRITAL

INTERESSADO:
PREFEITURA DE SOBRAL
ENGENHEIRO:
MUNICÍPIO:
SOBRAL


ASSUNTO:
PLANTA DE LOCAÇÃO
FORMAS
CORTES

ESCALA
1:50
1:50
1:50


SOBRAL
PREFEITURA

DATA: 01/05
REVISÃO: 01
ARQUIVO: 01/05

Resumo do aço			
AÇO	DIAM (mm)	C.TOTAL (m)	PESO + 10 % (kg)
CA50	10,0	92,2	62,5
	12,5	208,2	220,6
CA60	5,0	390,1	67,5
PESO TOTAL (kg)			
CA50			283,1
CA60			67,5

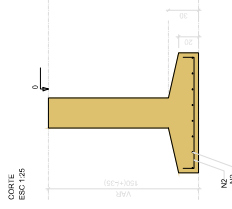[illegible]

CAIXA D'ÁGUA

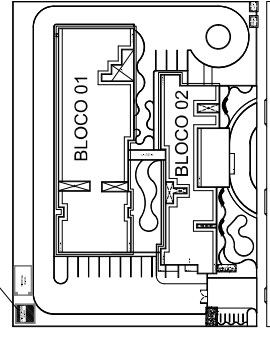

SECRETARIA DE SAÚDE

PROJETO: PROJETO ESTRUTURAL - RESERVATÓRIO ELEVADO
HOSPITAL DISTRITAL

INTERESSADO:

ENDERECO:

MUNICIPALITY:



ASSUNTO:	ESCALA
FORMA E ARMAÇÃO DOS PLARES	150
FORMA E ARMAÇÃO DAS SAPATAS	150

SOBRAL
PREFEITURA

DATA

REVIEW

ARQUIVO

PRANCHIA