


ISMO

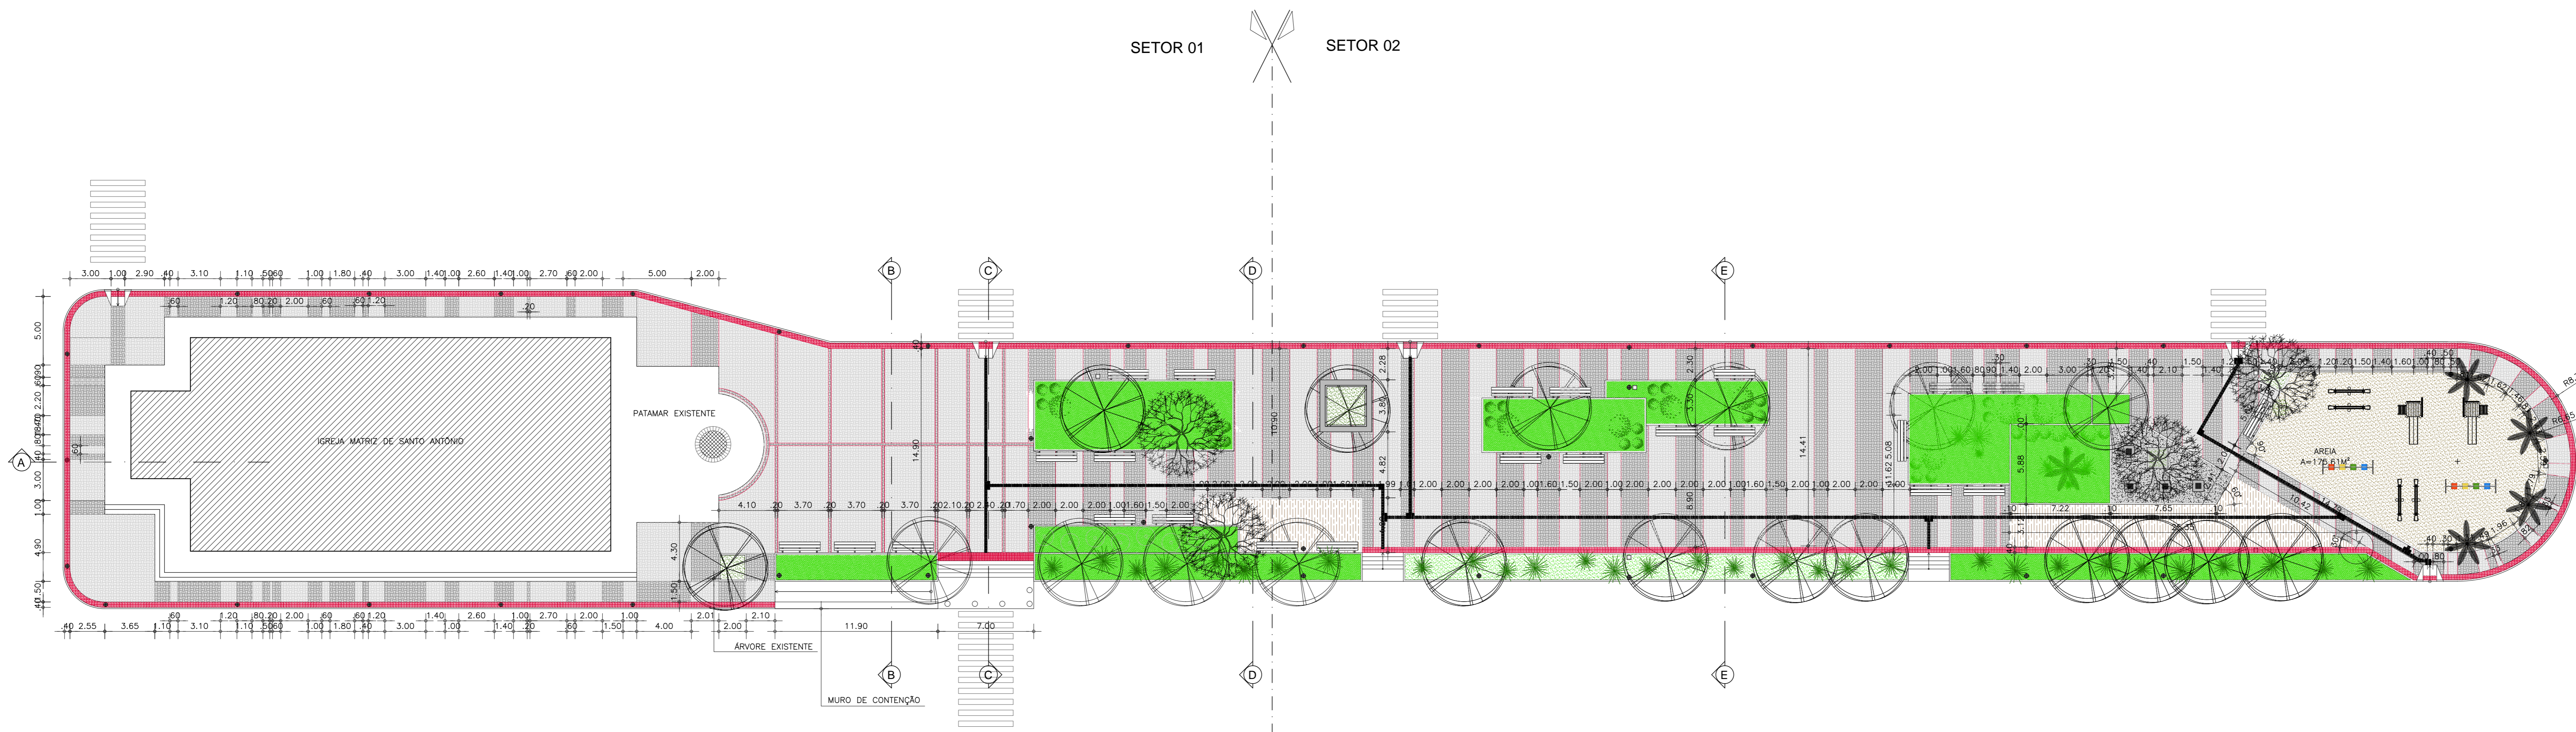

01 PLANTA BAIXA GERAL

LEGENDA

GRAMA

CONCRETO POLIDO DESEMPENHADO MECANICAMENTE

BLOCO DE CONCRETO INTETRAVADO - BRANCO

BLOCO DE CONCRETO INTETRAVADO - CINZA

BLOCO DE CONCRETO INTETRAVADO - AMARELO

AREIA

USUAUVSIOOBSUOISAEK EOT A-OBUUAOUOOUVE

USUAUVSIOOBSUOISAEK EOT A-OBUUAOUOOUVE

LEGENDA - MOBILIÁRIO

LIXEIRA

USUUVSIOOBSUOISAEK EOT A-OBUUAOUOOUVE

VSSXUUP-OAT OSEBU

MESA DE JOGOS (VER DETALHE)

LEGENDA - VEGETAÇÃO

7OUUOUDNIBVQVQ

7OUUOUDNIBVQVQ

PALMEIRA PROPOSTA OEBRKE OE

PAGO	APROVO
L.S.S.C.	L.S.S.P.
CREA	PROJETO _____ PROJETO _____ PROJETO _____ PROJETO _____

PROJETO: **ÇA DA MATRIZ DE STO ANTONIO**

CLIENTE: SPLAM - PREFEITURA MUNICIPAL DE SOBRAL

LOCAL: CIDADE DE VÁLUOSÓBÓOUE

PROJETO: **ARQUITETURA**

1 PLANTA GERAL

CAMPELO COSTA
ANDRÉ CARVALHO
LIA MACHADO
MARCELY BARREIRA

RUA ORJANO MENDES, 765
 C/OUUUBUUCUOSBROUE
 carvalhomachadoarq@gmail.com

ESCALA:	DATA:	DESENHO:	PRONCHA:
1/200	07/07/2012	OB-OU- OVE	02/09

RESERVA DE PROPRIEDADE INTELECTUAL

A PROPRIEDADE INTELECTUAL DO PRESENTE PROJETO É RESERVADA AO SEUS AUTORES, DE ACORDO COM A LEGISLAÇÃO PERTINENTE. O USO DESTA PROJETO OU DE QUALQUER DE SEUS ELEMENTOS, QUE NÃO FORAM OS DETERMINADOS, SERÃO CONSIDERADOS COMO APROPRIAÇÃO ILÍCITA E SERÃO APLICADAS AS LEIS QUE DEFENDEM DITOS DIREITOS A TODOS OS EFEITOS.