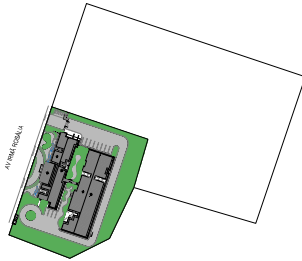
[illegible]

2^o PL DE SITUAÇÃO

SECRETARIA DE SAÚDE

PROJETO ARQUITETÔNICO
HOSPITAL DISTRITAL - TAPERUABA

INTERESSADO:
PREFEITURA DE SOBRAL

ENDEREÇO:
Avenida Imã Rosa, sede do Distrito de Taperauba – Sobral/CE
Latitude: -4,71815° Longitude: -38,860752°

MUNICÍPIO:


SOBRAL
PREFEITURA

DATA ABR/2026	REVISÃO 02
------------------	---------------


Para consultar, acesse <https://pessoal.sobral.ce.gov.br/disc/documento/Eletronico/consultar-e-informar-DQC-V55PbeZQ>



MUNICÍPIO DE SOBRAL

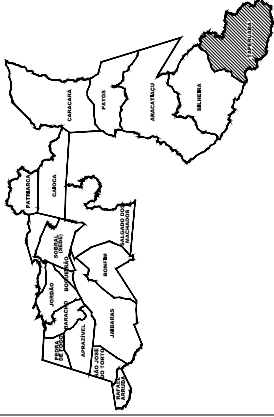

QUADRO DE ÁREA		ZOD
ÁREA DO TERRENO		14.222,29m²
ÁREA DE INTERVENÇÃO		5.074,18m²
ÁREA TOTAL CONSTRUTIVA		1.425,18m²
ÁREA CONSTRUTIVA BLOCO DE INTERNAÇÃO (AMBUATÓRIO E PROCEDIMENTOS)		502,22m²
ÁREA CONSTRUTIVA LABORATÓRIO		12,00m²
ÁREA CONSTRUTIVA CANTINA		51,30m²
ÁREA CONSTRUTIVA CASA DE RESÍDUOS		6,10m²
ÁREA DE COBERTA		174,64m²
ÁREA PAVIMENTADA (CONCRETO, ASFALTO E ENTREVANOS 1:20:80)		2.242,80m²
ÍNDICES PROPOSTOS		ÍNDICES CADASTRAIS
TAXA DE COBERTURA	28,15%	70,00%
TAXA DE PERMEABILIDADE	49,05%	80%
ÍNDICE DE COBERTURA DE ÁREAS DE PAVIMENTAÇÃO	9,28%	1,5
ÍNDICE DE COBERTURA DE ÁREAS DE PAVIMENTAÇÃO	8,86%	1,0000
ÍNDICE DE FUNDOS	17,8 m	3,00m
ÍNDICE LATERAL	12,0 m	1,00m

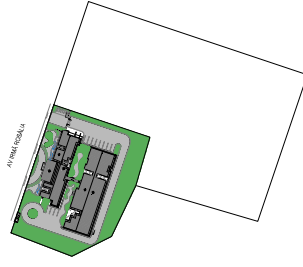

2º DE ETAPAS

SECRETARIA DE SAÚDE

PROJETO ARQUITETÔNICO
HOSPITAL DISTRITAL - TAPIRUBÁ

INTERESSADO:
PREFEITURA DE SOBRAL

ENGENHEIRO:
JUNIOR M. SILVA
PREFEITURA DE SOBRAL - J. JUNIOR
MUNICÍPIO:
SOBRAL

ASSUNTO:
IMPLANTAÇÃO LAYOUT
DE EDIFÍCIO

ESCALA
1:100
SE

SOBRAL
PREFEITURA

DATA
REVISÃO


REVISÃO
02

ARQUIVO

PRONCHIA
02/07



1º DE ETAPAS
TERRA 1:100

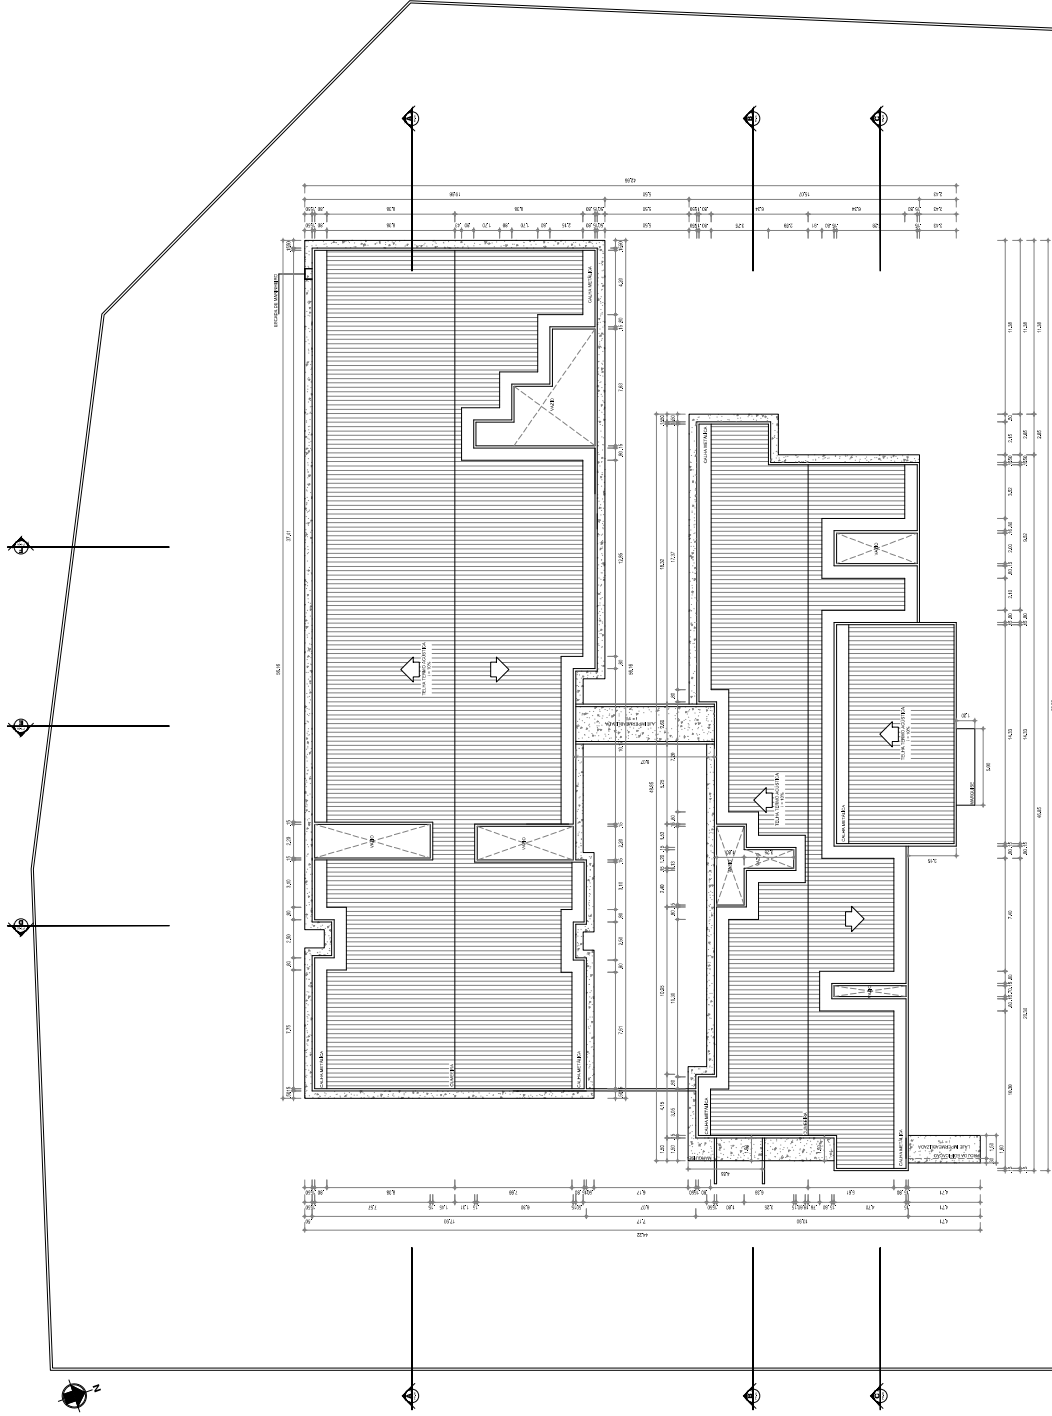

1 PL. DE COBERTA
ESCALA 1:100

SECRETARIA DE SAÚDE

PROJETO ARQUITETÔNICO
HOSPITAL DISTRITAL - TAPERABA

INTERESSADO:
MUNICÍPIO DE SOBRAL
ENDEREÇO:
MUNICÍPIO:
SOBRAL

ASSUNTO:
PL. DE COBERTA






SOBRAL
PREFEITURA

ESCALA:
1:100

DATA:
04/07

REVISÃO:
02

ARQUIVO

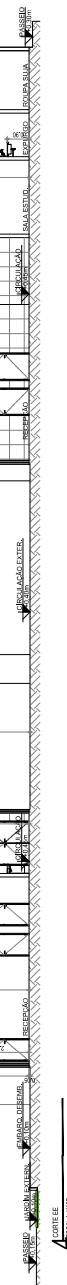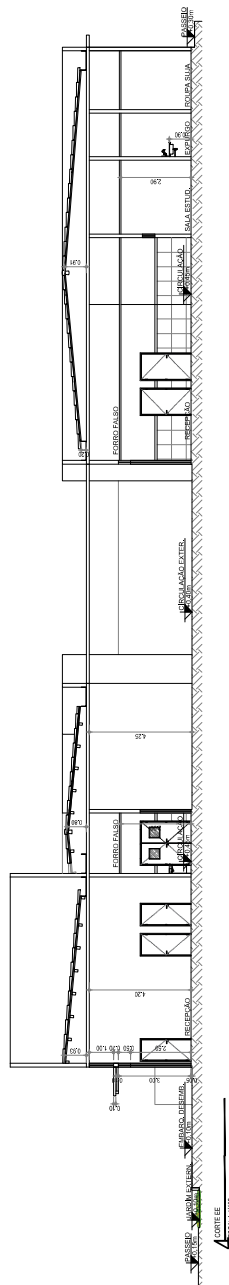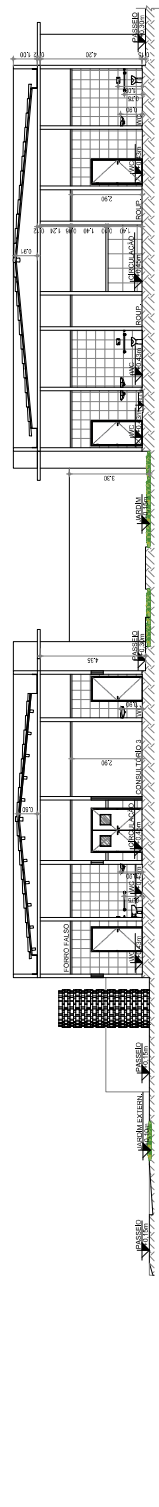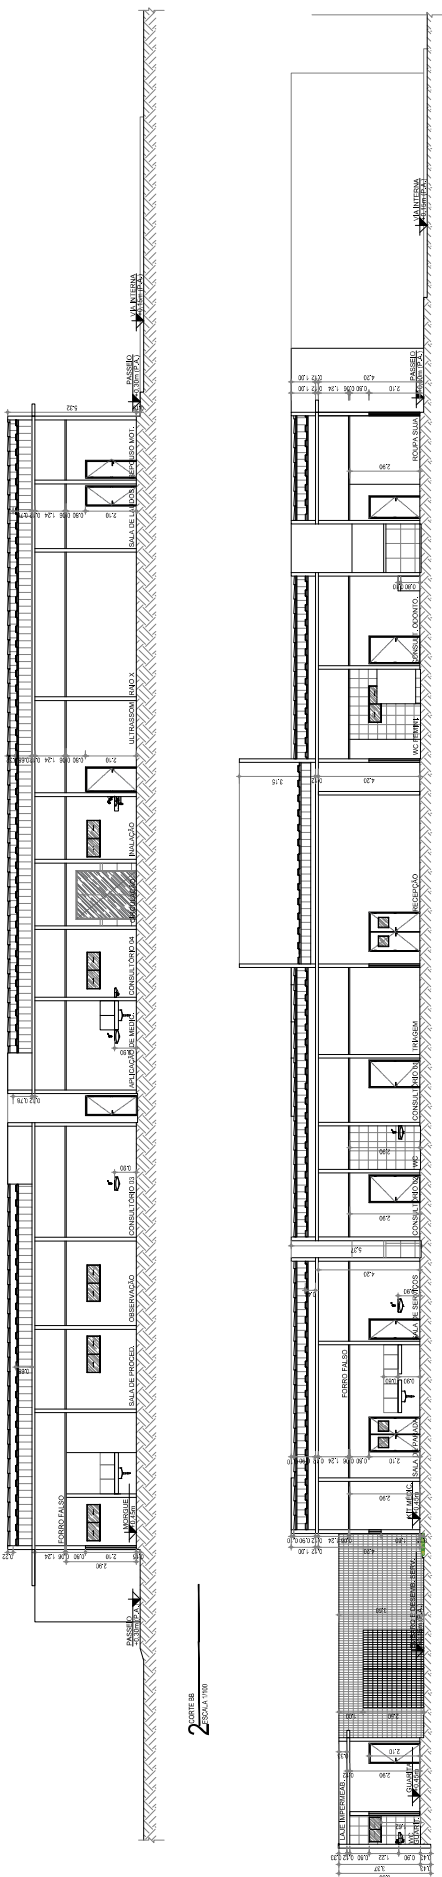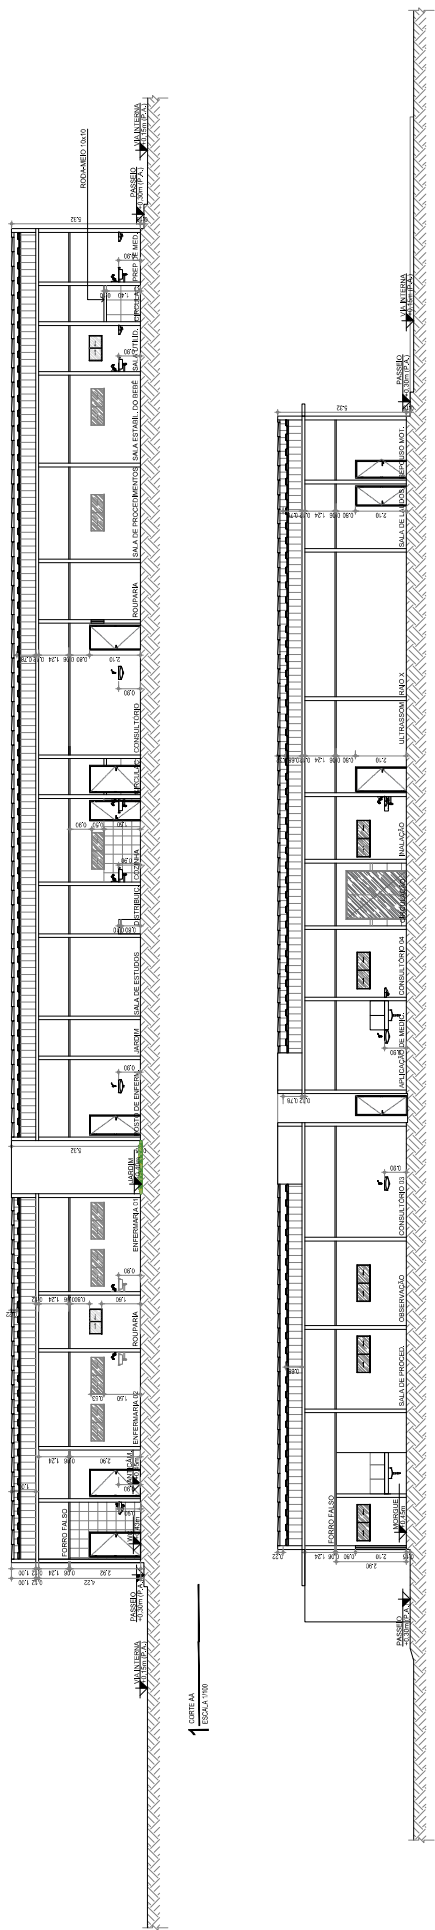

SECRETARIA DE SAÚDE

PROJETO ARQUITETÔNICO
HOSPITAL DISTRITAL - TAPERUABA

INTERESSADO:
PREFEITURA DE SOBRAL

ENDEREÇO:
Avenida Imã Rosalia, sede do Distrito de Taperaubá - Sobral/CE

MUNICIPIO:









ASSUNTO:

CORTE AA

CORTE 88

PREFEITURA
CORTES OC



 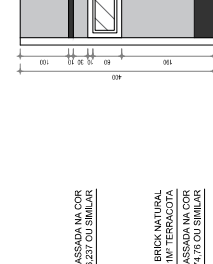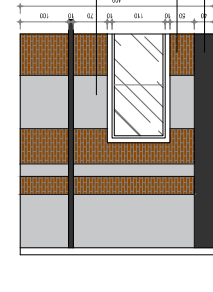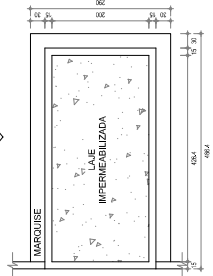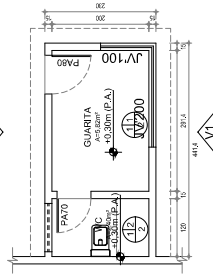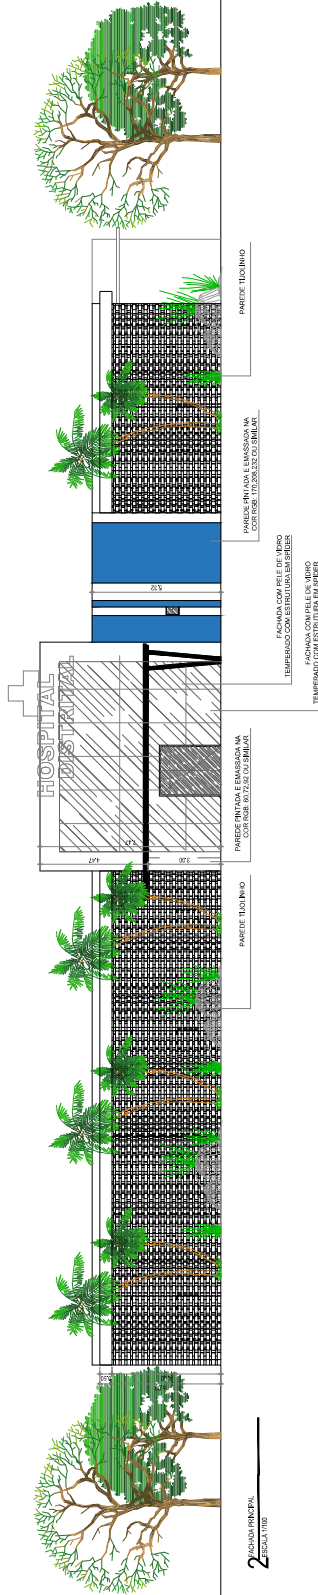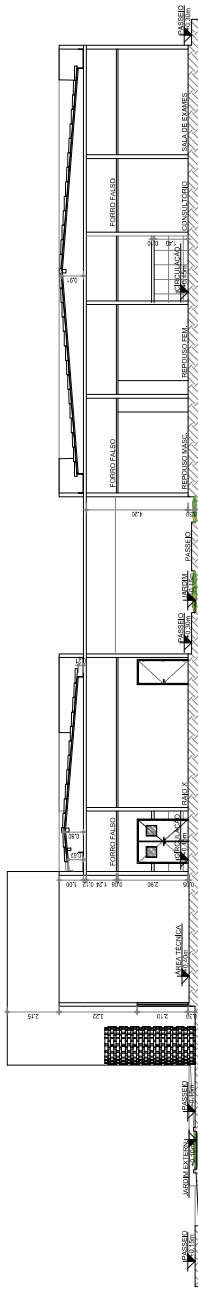

SECRETARIA DE SAÚDE

PROJETO

PROJETO ARQUITETÔNICO
HOSPITAL DISTRITAL - TAPERUABA

INTERESSADO:

ENCOMENDADO:




ASSUNTO:

CORTE FF

FACHADA PRINCIPAL

DET. GUARITA

DET. CENTRAL DE CAXES

ESCALA



1:200

PRINCIPAIS

05/07

REVISÃO

12

ARQUIVO

DIA

