



1 CORTE AA QUADRA
ESCALA 1/75

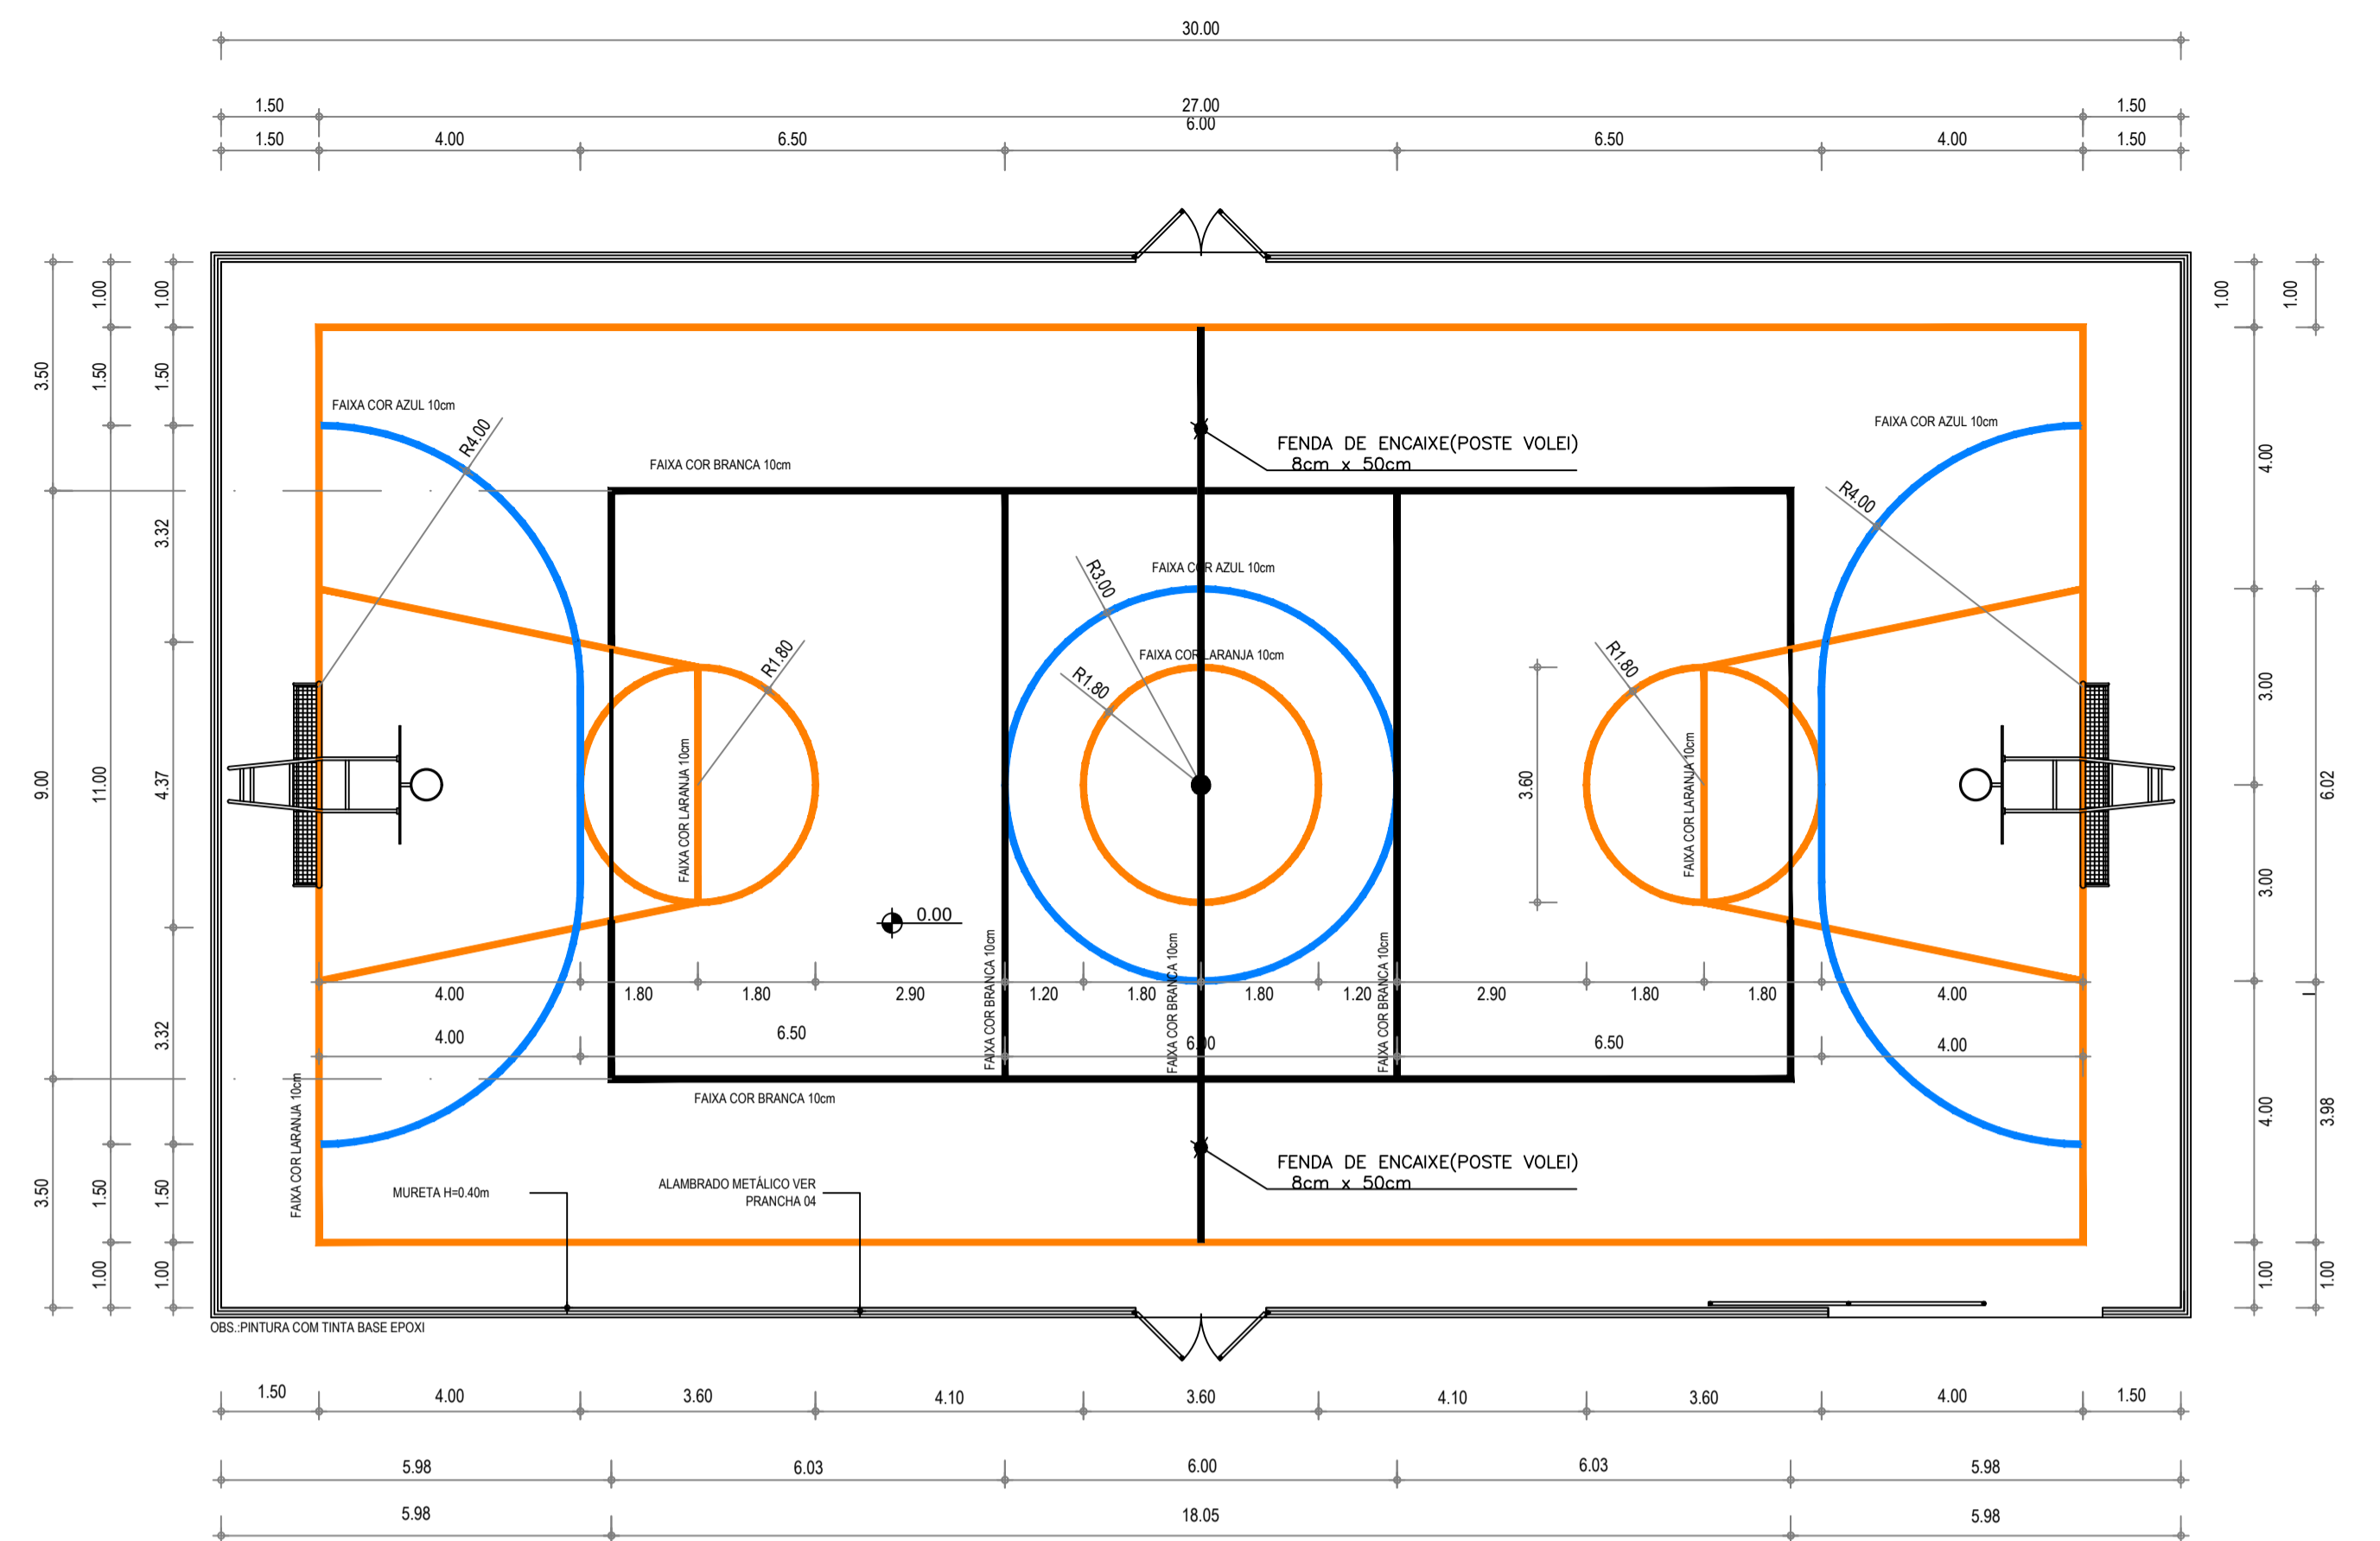

3 DEMARCAÇÃO E CORES QUADRA
ESCALA 1/100

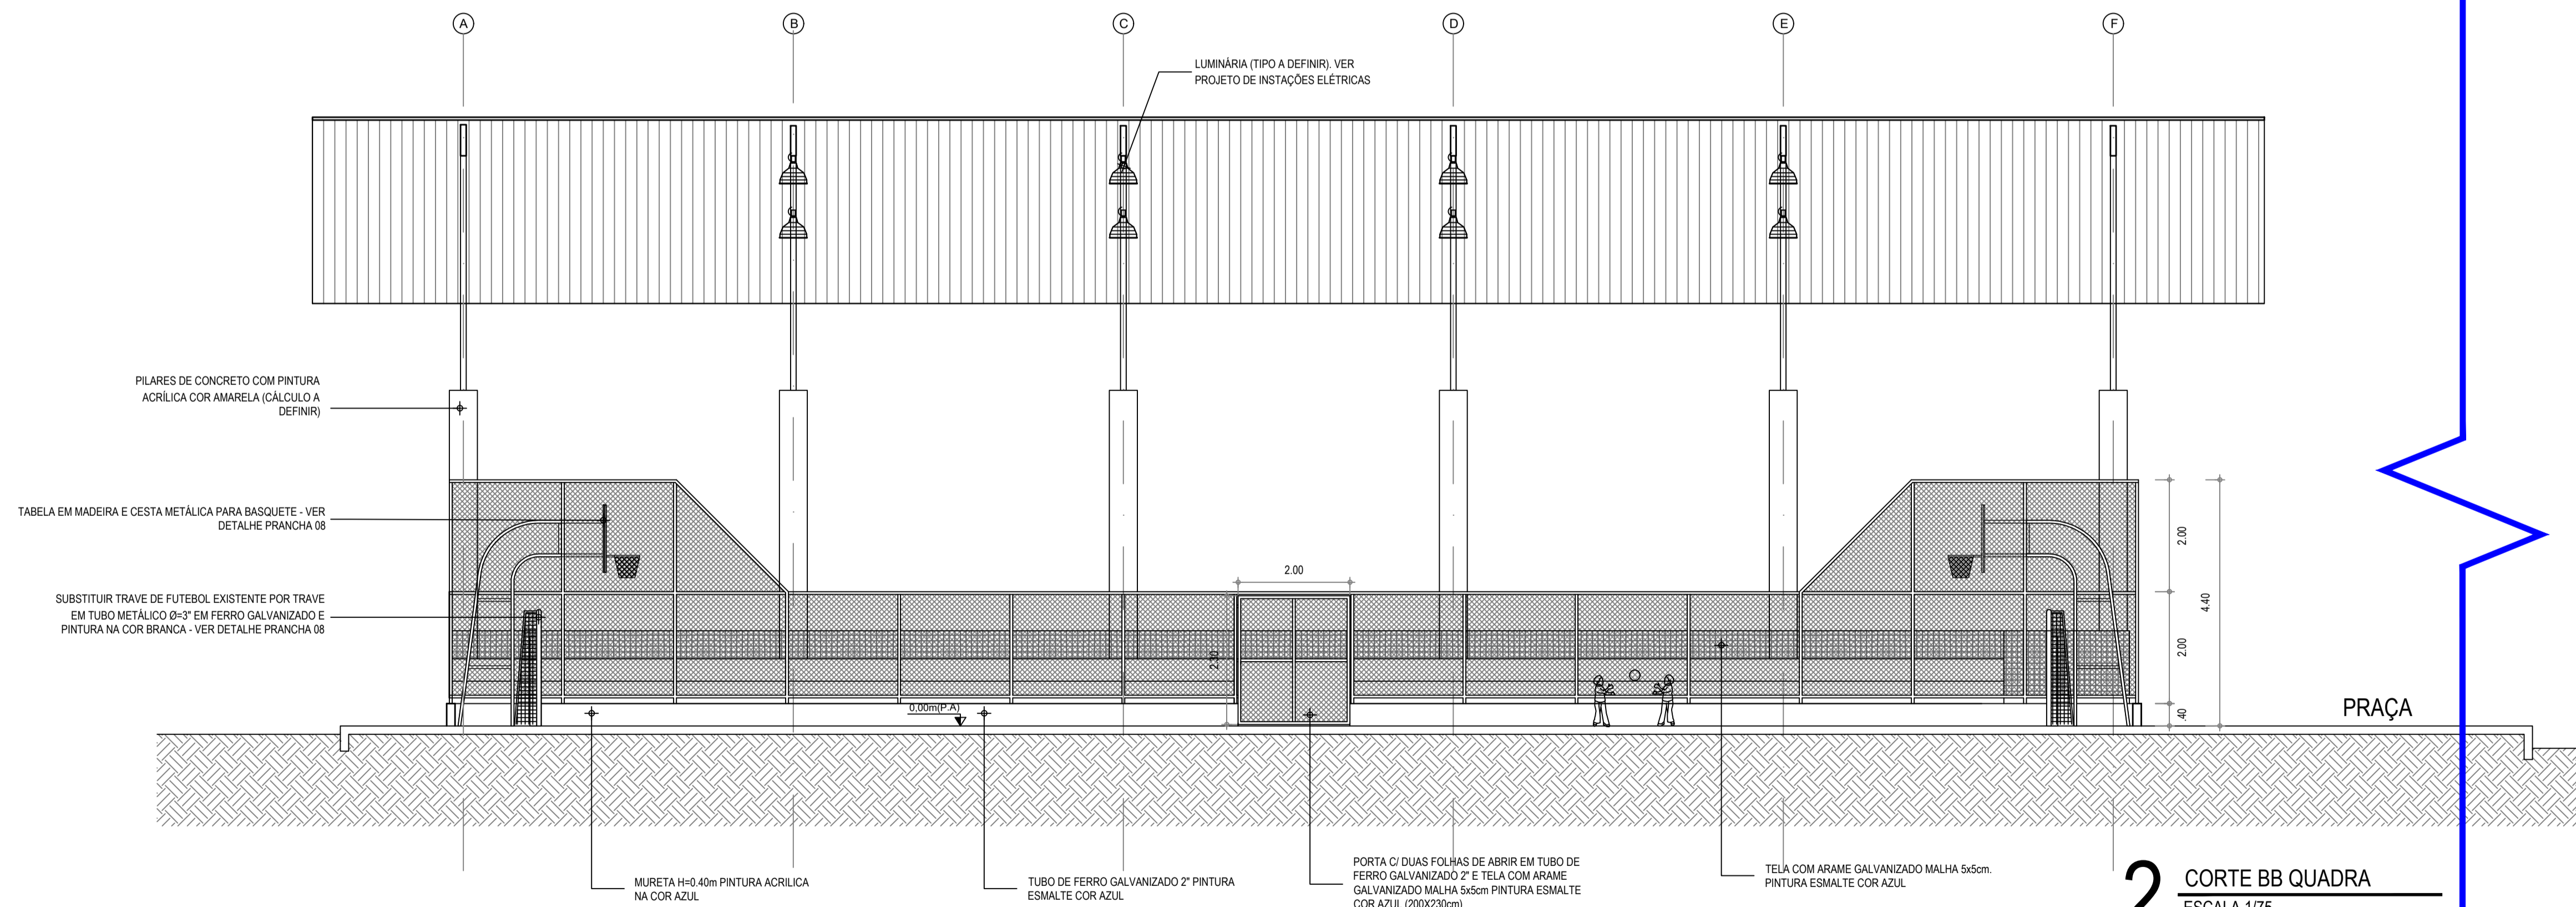

2 CORTE BB QUADRA
ESCALA 1/75

PROJETO:		PROJETO ARQUITETÔNICO REFORMA DE QUADRA EM CAIÇOCA	
INTERESSADO:	PREFEITURA DE SOBRAL	AUTOR:	EMÍDIO CABRAL
ENDEREÇO:	CE -240 SIN* LAT.: 3°40'35.14"S ; LONG.: 40°14'15.91"O	AUTOR:	PAULO VALE
MUNICÍPIO:	DISTRITO DE CAIÇOCA - SOBRAL-CE	ASSUNTO:	ESCALA
		CORTE AA	1/75
		CORTE BB	1/75
		DEMARCAÇÃO E CORES QUADRA	1/100
DATA	AGOSTO/2020	REVISÃO	02
		ARQUIVO	
			PRAÇA 05/08