

PASSEIO DE CONCRETO

TAU

ESTRADA CARROÇÁVEL


CERCA DE CONCRETO

VA INTERNA

PÁTIO

PLANTA BAIXA
ESCALA 1/400

DETALHE ATERRAMENTO

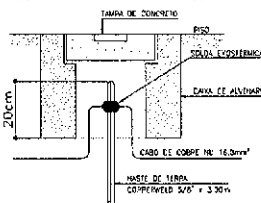

QUADRO DE CARGAS

QD - 01


CIRCUITO	ILUM. UNID.	POTENCIA ATIVA	FACTOR DE POTENCIA	POTENCIA APARENTE	QUANTIDADE	RESISTENCIA	QUANTIDADE
1	8	1100	0,85	1304	5,4	1,15	14,4
TOTAL	8	1100		1304	5,4	1,15	14,4

CARGA INSTALADA


Ativa = 1100 W Apparente = 1304 VA

DIAGRAMA UNIFILAR

Q.D - 01

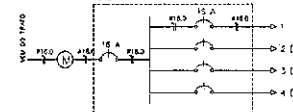

01 PÉTALA

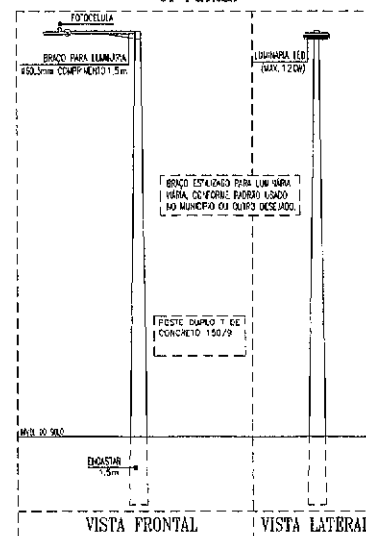


LEGENDA


NOTAS :

- 1 - Condutores não especificados serão # 16,0 mm²
- 1 - Eletrodutos não especificados serão tipo PVC e 2"

DIAGRAMA COMANDO LUM.

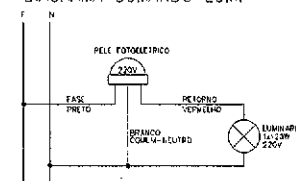

Clévio V. Mendes
Clévio Gomes V. Mendes
Engº Agrimensor e Civil
CREA-CE 55908

Secretaria da Infraestrutura
Prefeitura Municipal de Sobral

Clévio V. Mendes
Clévio Gomes V. Mendes
Engº Agrimensor e Civil
CREA-CE 55908
Secretaria da Infraestrutura
Prefeitura Municipal de Sobral

SEINFRA - SECRETARIA DA INFRAESTRUTURA

PROJETO: ILUMINAÇÃO CAPTAÇÃO SAA DOMÉSTICO

IMPRESSÃO: PREFEITURA DE SOBRAL

ENDEREÇO:

ANEXO PDI: SOBRAL-CE

LEBOM: SOBRAL
PREFEITURA


ANEXO DE PLANTA: PLANTA DA ILUMINAÇÃO
CETANES CONSTRUTORA

DATA: 15/09/2022


REVISÃO: 02

ANEXO: PP_24_01


ELET 01/01

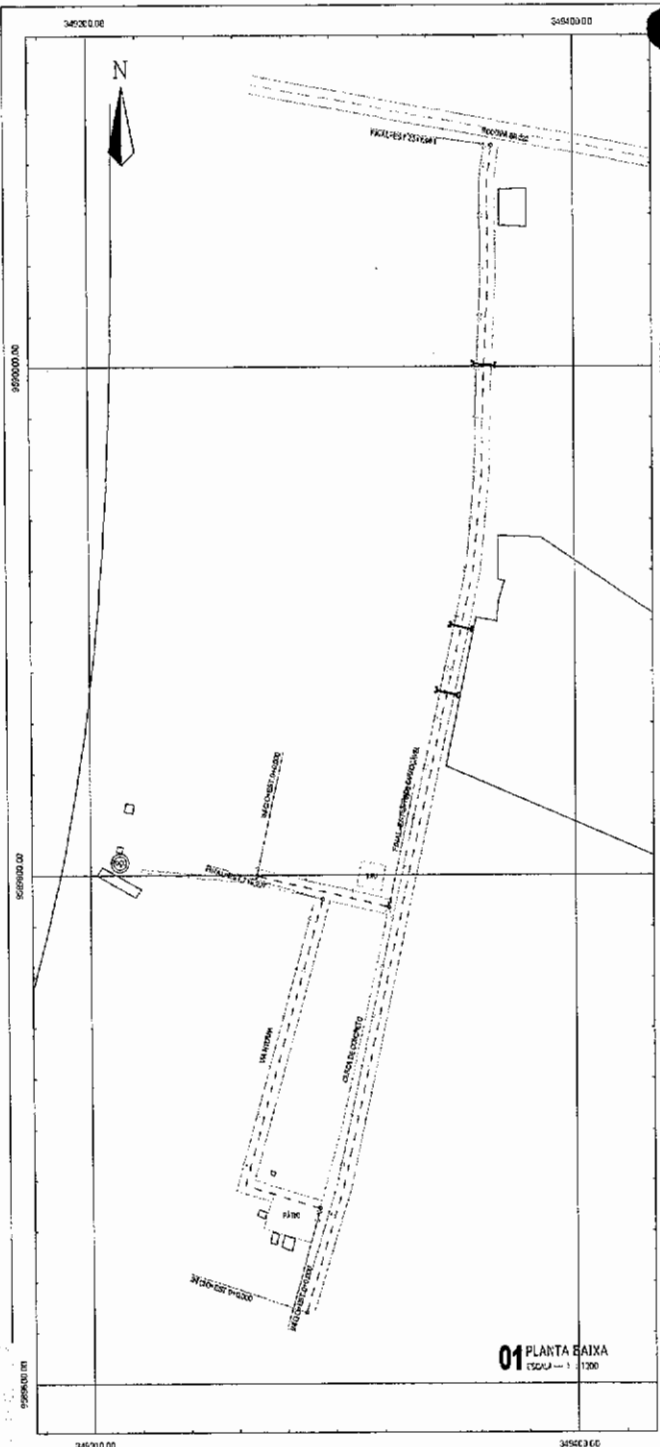


PERFIL ALINHAMENTO - 01

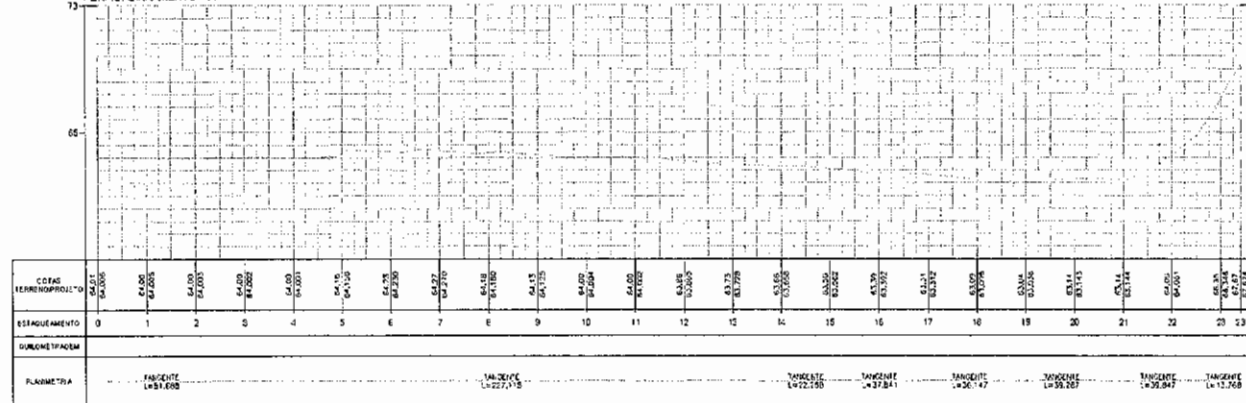

PERFIL ALINHAMENTO - 02

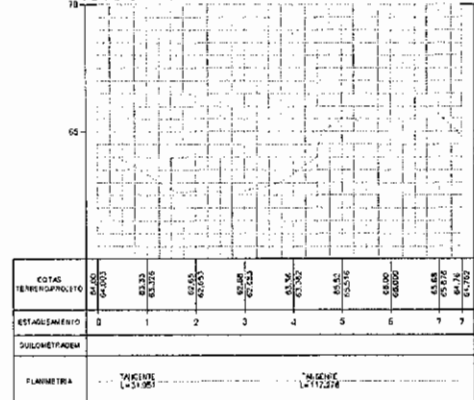

PERFIL ALINHAMENTO - 03

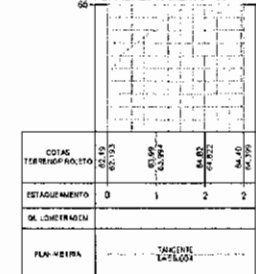

Cláudio V. L.
 Cláudio V. L. Mendes
 Engº Agradador e Civil
 CREA-CE 55-08
 Secretaria da Infraestrutura
 Prefeitura Municipal de Sobral

LEGENDA

- ALTA TENSÃO
- ⊗ ÁRVORE
- ⊕ POSTE
- ⊗ RN
- 106.325 PONTO COTADO
- ⊗ PORTÃO
- EDIFICAÇÃO
- CURVAS DE NÍVEL
- POLIGONAL
- CERCA
- ROCHA
- ESTACUEAMENTO

SEINFRA - SECRETARIA DA INFRAESTRUTURA

PROJETO: PROJETO GEOMÉTRICO
 CAPTAÇÃO SAE/DCM EXPEDITO

INTERESSADO: PREFEITURA DE SOBRAL
 ENDEREÇO: DISTRITO INDUSTRIAL
 MUNICÍPIO: SOBRAL

AUTOR: OLÉVIO GOMES
 ENGENHEIRO AGRIMENSOR E CIVIL
 CREA-CE / RNP: 001453940-4

COORDENADOR: _____
 PROJETO GEOMÉTRICO: _____
 SOBRAL PREFEITURA SECRETARIA DA INFRAESTRUTURA

DATA: 01/02/2002



BERCOS PARA ASSENTAMENTO DE BUEIROS

DIMENSÕES E CONSUMOS MÉDIOS PARA UMA UNIDADE

QUADRO DE DIMENSÕES (cm)

QUANTIDADES UNITARIAS DOS DENTES

QUANTIDADES POR NÍVEL LINEAR DE DERIVAÇÃO



QUANTIDADES UNITARIAS DOS DENTES


QUANTIDADES POR NÍVEL LINEAR DE DERIVAÇÃO

[illegible]


4. UTILIZARE OS BARRAS CONCRETO CICLOPÉDICO 15 MPa

PASSEIO

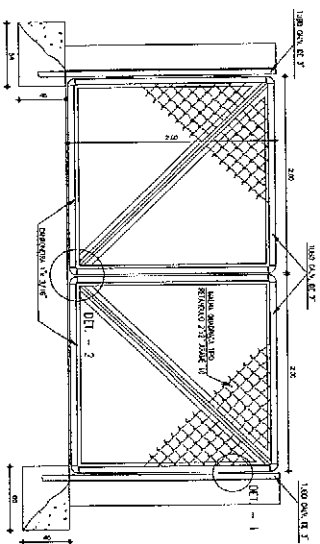

PORTÃO P/ VEÍCULOS

DETALHE PASSEIO

DETALHE PASSEIO

Wm. J. L.

SEINF
37
COOR.JUR.

**PROJETO DE PAVIMENTAÇÃO
CAPTAÇÃO SAAE DOM EXEDITO**

AUTOR:
CLEVO GOVES
ENGENHEIRO AGRIMENSOR E CIVIL
CREA-CE / RNP: 061453940-4

SORRAL
PREFEITURA
SECRETARIA DA INFRAESTRUTURA

