

QUADRO DE ÁREAS


ÁREA (M²)	ÁREA (M²)
ÁREA TOTAL	2049,68M²
ÁREA PERMEÁVEL - VERDE	2715,60M²
ÁREA PAVIMENTADA	8740,08M²
ÁREA VIAS	9038,00M²

LEGENDA - PAGINAÇÃO DE PISO


1	PISO EM GRANTO PRETO PILADO 50X50CM
2	PISO EM CONCRETO APARENTE, COM JUNTA DE DILATAÇÃO 30X30CM
3	PLACA EM CONCRETO APICADO, COR NATURAL
4	BLOCO DE PISO INTERTRAVADO SEXTAVADO, COR NATURAL
5	BLOCO DE PISO INTERTRAVADO TIPO TUOLUNHO, COR NATURAL, PAGNAÇÃO EM ARRANJO TIPO TRAMA
6	PEDRA SÃO TOMÉ LAJOTAS 100x100cm
7	PINTURA ACRÍLICA CORES VERMELHA E AMARELA
8	PISO EMBORRACHADO - COR CINZA 40X40CM
9	GRAMA
10	ÁREA DE PRAIA

LEGENDA - MOBILIÁRIO URBANO

(PB)	POSTE BAIXO (VER PROJETO ELÉTRICO)
(PA)	POSTE ALTO (VER DETALHE NO PROJETO ELÉTRICO)
(RF)	REFLETOR (VER DETALHE NO PROJETO ELÉTRICO)
(LX)	LIXEIRA (VER DETALHE)
(BM)	BANCO DE MADEIRA (VER DETALHE)
(BC)	BANCO EM ALVENARIA DE PEDRA, APARENTE, COM TAMPO DE CONCRETO.
(MJ)	MESA DE JOGOS (VER DETALHE)
(B)	BICICLETÁRIO
(GN)	EQUIPAMENTO DE GINÁSTICA
(PL)	EQUIPAMENTO PLAYGROUND

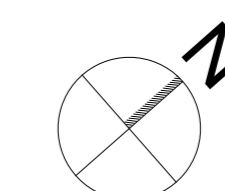

# SETOR 06

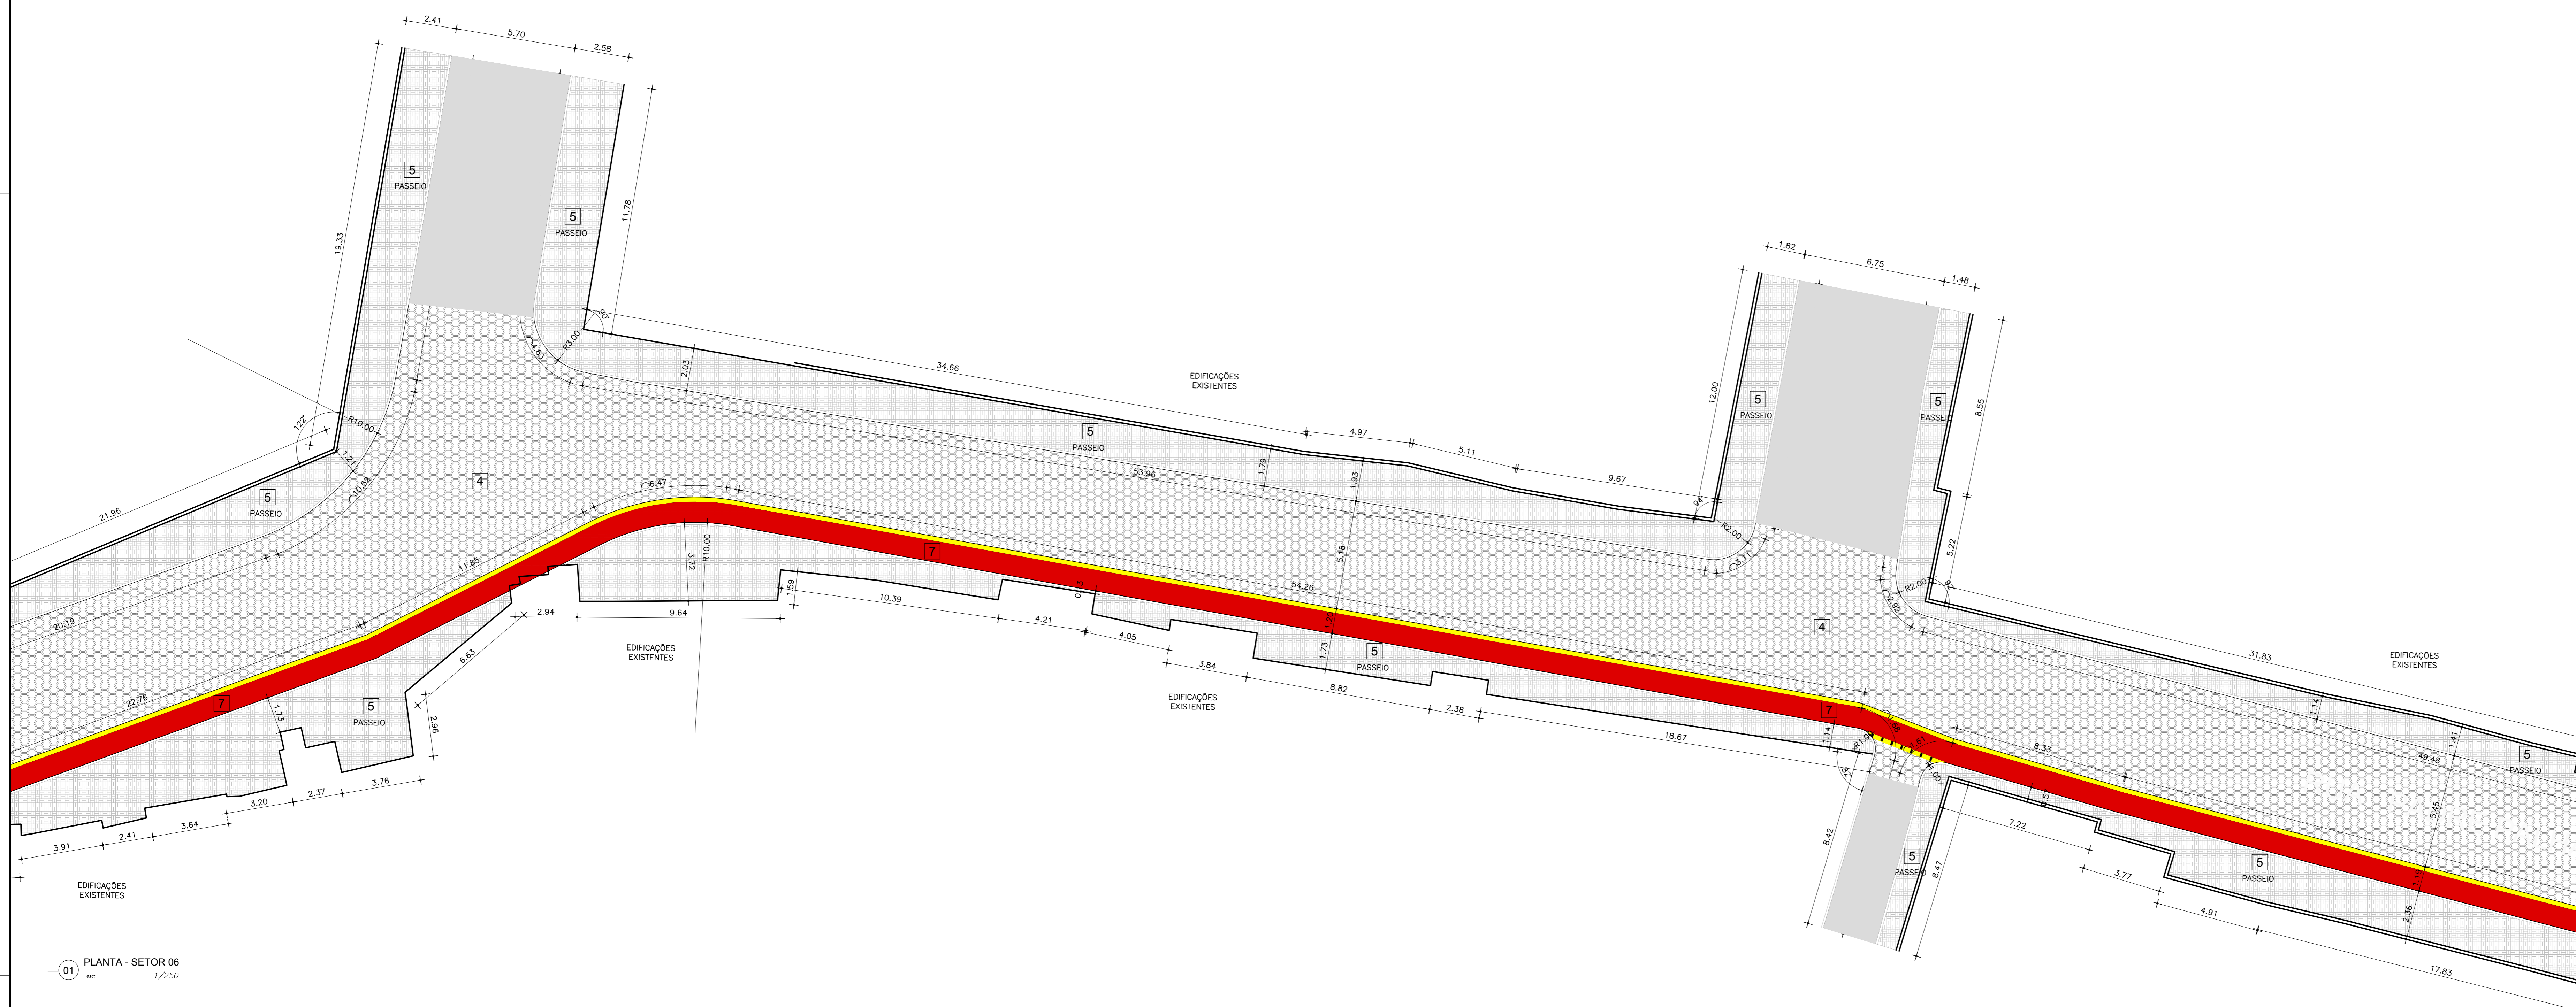

01 PLANTA - SETOR 06  
1/250

PROJETO DE URBANISMO

PROJETO:  
**URBANIZAÇÃO DO ALTO DO CRISTO**

PROPRIETÁRIO: PREFEITURA MUNICIPAL DE SOBRAL  
LOCAL: RUA PADRE PALHANO, BAIRRO ALTO DO CRISTO - SOBRAL - CE

CONTEÚDO:  
1 SETOR 06 \_\_\_\_\_ 4 \_\_\_\_\_  
2 \_\_\_\_\_ 5 \_\_\_\_\_

FASE DO PROJETO: EXECUTIVO | ESCALA: 1/250 | DATA: JANEIRO / 2018 | PRANCHA: **08/11**

EQUIPE TÉCNICA:		RESERVA DE PROPRIEDADE INTELECTUAL
ARQ. GABRIELO COSTA CAU-CE 87919-5	ENG. KEMISON LUIZ CREA-CE 3835-D	A PROPRIEDADE INTELECTUAL DO PRESENTE PROJETO É RESERVADA AO SEUS AUTORES, DE ACORDO COM A LEGISLAÇÃO PERTINENTE. O USO DESTE PROJETO OU DE QUALQUER DE SEUS ELEMENTOS, QUE NÃO FORAM OS DETERMINADOS, SERÃO CONSIDERADOS COMO APROPRIAÇÃO LÍCITA E SERÃO APLICADAS AS LEIS QUE DEFENDEM DITOS DIREITOS A TODOS OS EFEITOS.
ARQ. ANDRÉ CARVALHO CAU-CE 80728-5	TEC. NAZARENO LINHARES CREA-CE 10444-D	
ARQ. MARCELY BARREIRA CAU-CE 88218-5	COLABORADORES: PRISCILLA BARCELOS RONNEY GUIMARÃES	