


03 CORTE AA
ESC. -- 1/50

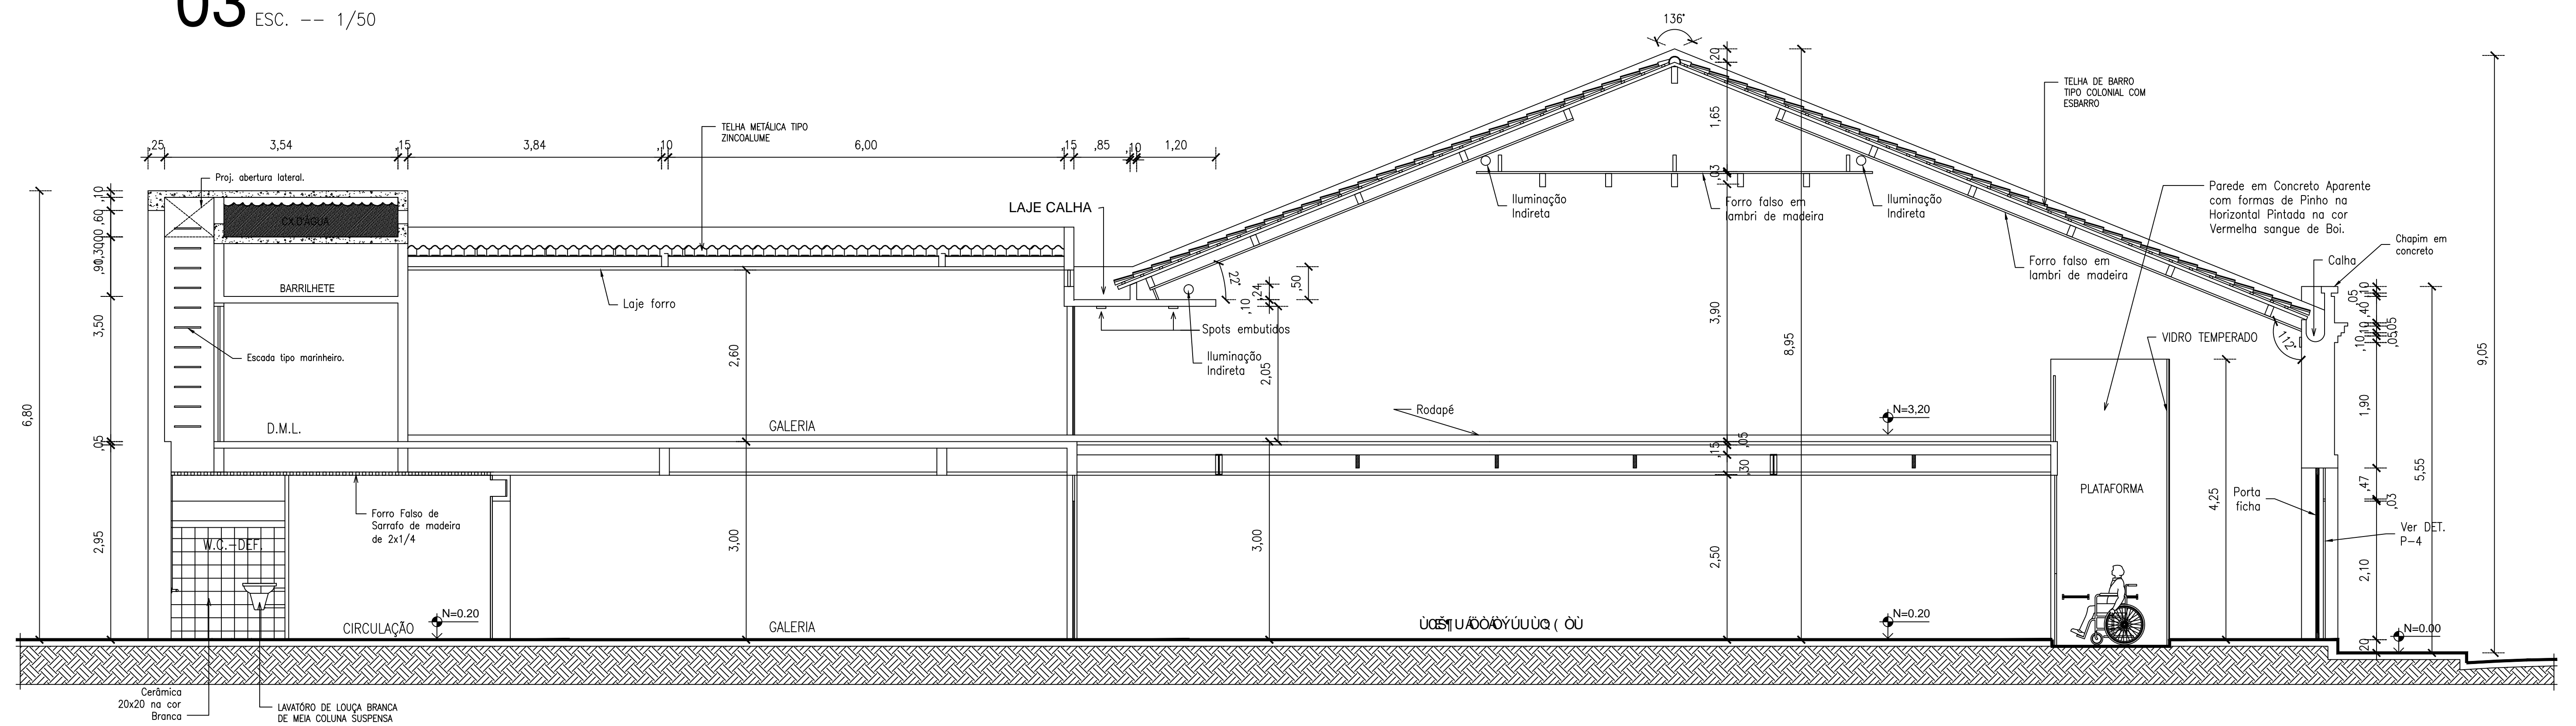

04 CORTE BB
ESC. -- 1/50

Prancha tamanho A1 - 841x594mm
ESCALA DE IMPRESSÃO: 10/1

- PENAS
- 01 - 0,13
 - 02 - 0,60
 - 03 - 0,30
 - 04 - 0,15
 - 05 - 0,30
 - 06 - 0,40
 - 07 - 0,18
 - 08 - 0,10
 - 09 - 0,10
 - 250 - 0,09
 - 251 - 0,09

ISSC	ISSP
APROVO	CREA-CE

- PROJETO
- CÁLCULO
- INSTALAÇÕES
- EXECUÇÃO



PREFEITURA MUNICIPAL DE SOBRAL-CE
RUA VARIATO DE MEDEIROS, 1250 - CENTRO
ESCRITÓRIO TÉCNICO MUNICIPAL
FONES: (88)3677.3232 - (88)3614.3800
e-mail: laerticavalcante@hotmail.com

CLIENTE:
ARQUITETURA

PREFEITURA MUNICIPAL DE SOBRAL-CE
LOCAL:
SOBRAL - CEARÁ
PROJETO: PROJETO EXECUTIVO
CENTRO DE TURISMO DE SOBRAL

CONTEUDO:
CORTE AA
CORTE BB

RESPONSÁVEL TÉCNICO:
ANTÔNIO CARLOS CAMPELO COSTA
Arquiteto CREA-CE 2583-D

DESENHO:
LUTIANE CAVALCANTE

ESCALA:
INDICADA

FRANCHA:
02/05

DATA:
FEV 2012

"O temor do SENHOR encaminha para a vida; aquele que o tem ficará satisfeito, e não o visitará mal nenhum." (Provérbios 19 : 23)