





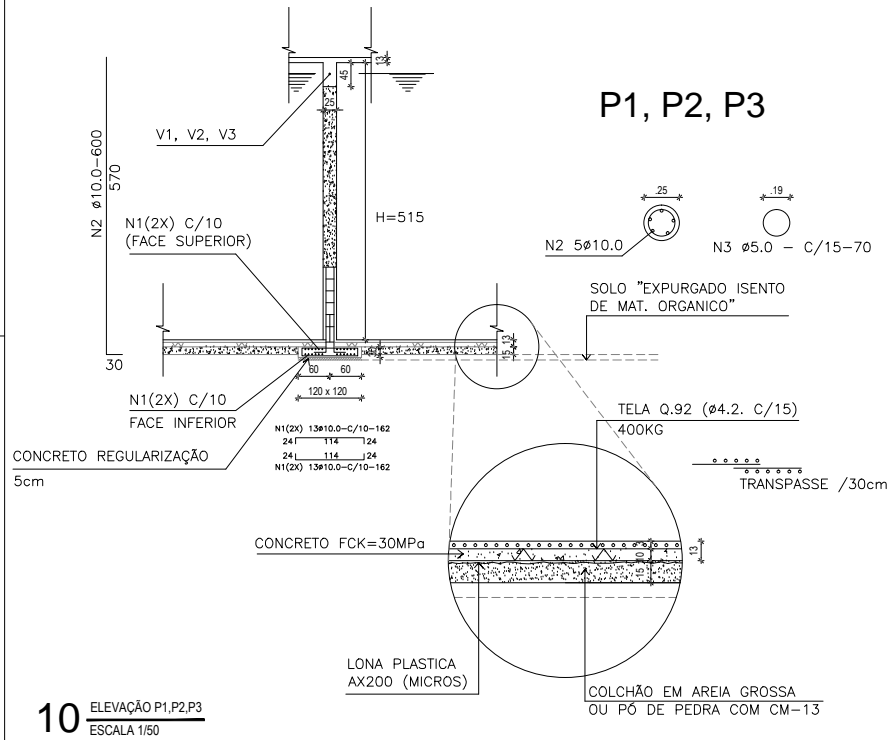


P1, P2, P3

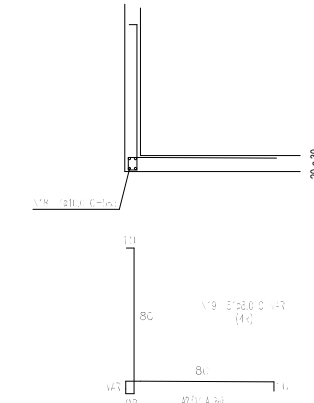


9 REFORÇO CANTOS  
ESCALA 1/50

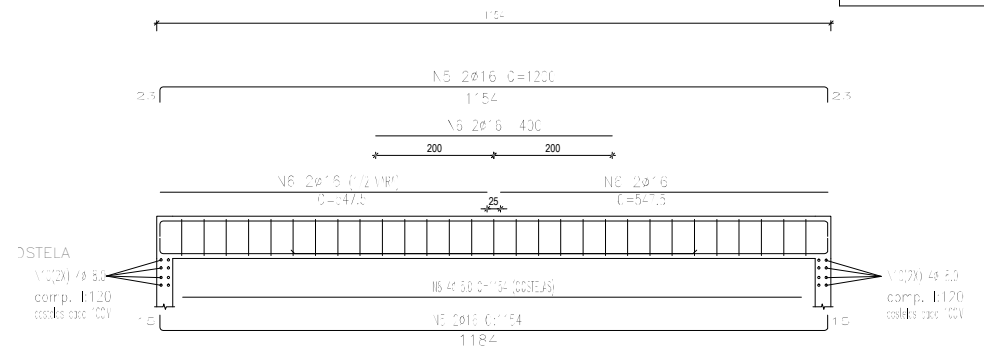

11 V1=V2=V3 25x45 - SEÇÃO LONGITUDINAL  
ESCALA 1/50

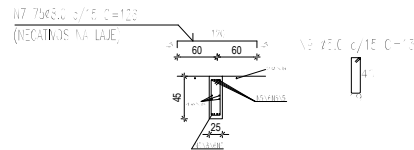

12 V1=V2=V3 25x45 - SEÇÃO TRANSVERSAL  
ESCALA 1/50

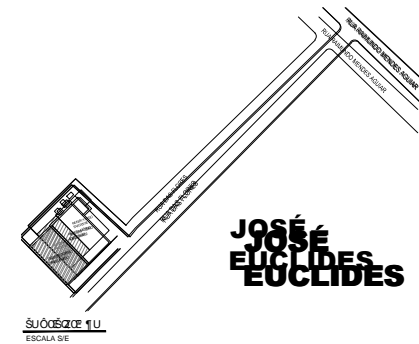

JOSÉ EUCLIDES



SECOMP - SECRETARIA DE OBRAS, MOBILIDADE E SERVIÇOS PÚBLICOS

PROJETO: RESERVATÓRIO APOIADO = 1000 M3  
PROJETO ESTRUTURAL

INTERESSADO: PREFEITURA DE SOBRAL  
ENDEREÇO: BAIRRO JOSÉ EUCLIDES  
MUNICÍPIO: SOBRAL-CE

AUTOR: ENG. CARLOS EDUARDO BRATZ  
CREA - 321948

LOGO:

LEGENDA:

DESCRIÇÃO	INDICADA
ELEVACÕES	INDICADA
REFORÇO CANTOS	INDICADA
V1=V2=V3 - SEÇÃO TRANSVERSAL	INDICADA
V1=V2=V3 - SEÇÃO LONGITUDINAL	INDICADA
P1=V2=V3	INDICADA
LOCALIZAÇÃO	S/N

DATA: FEV/2019 | REVISÃO: | ARQUIVO: | PRCHA: 03/03

10/03/2019