

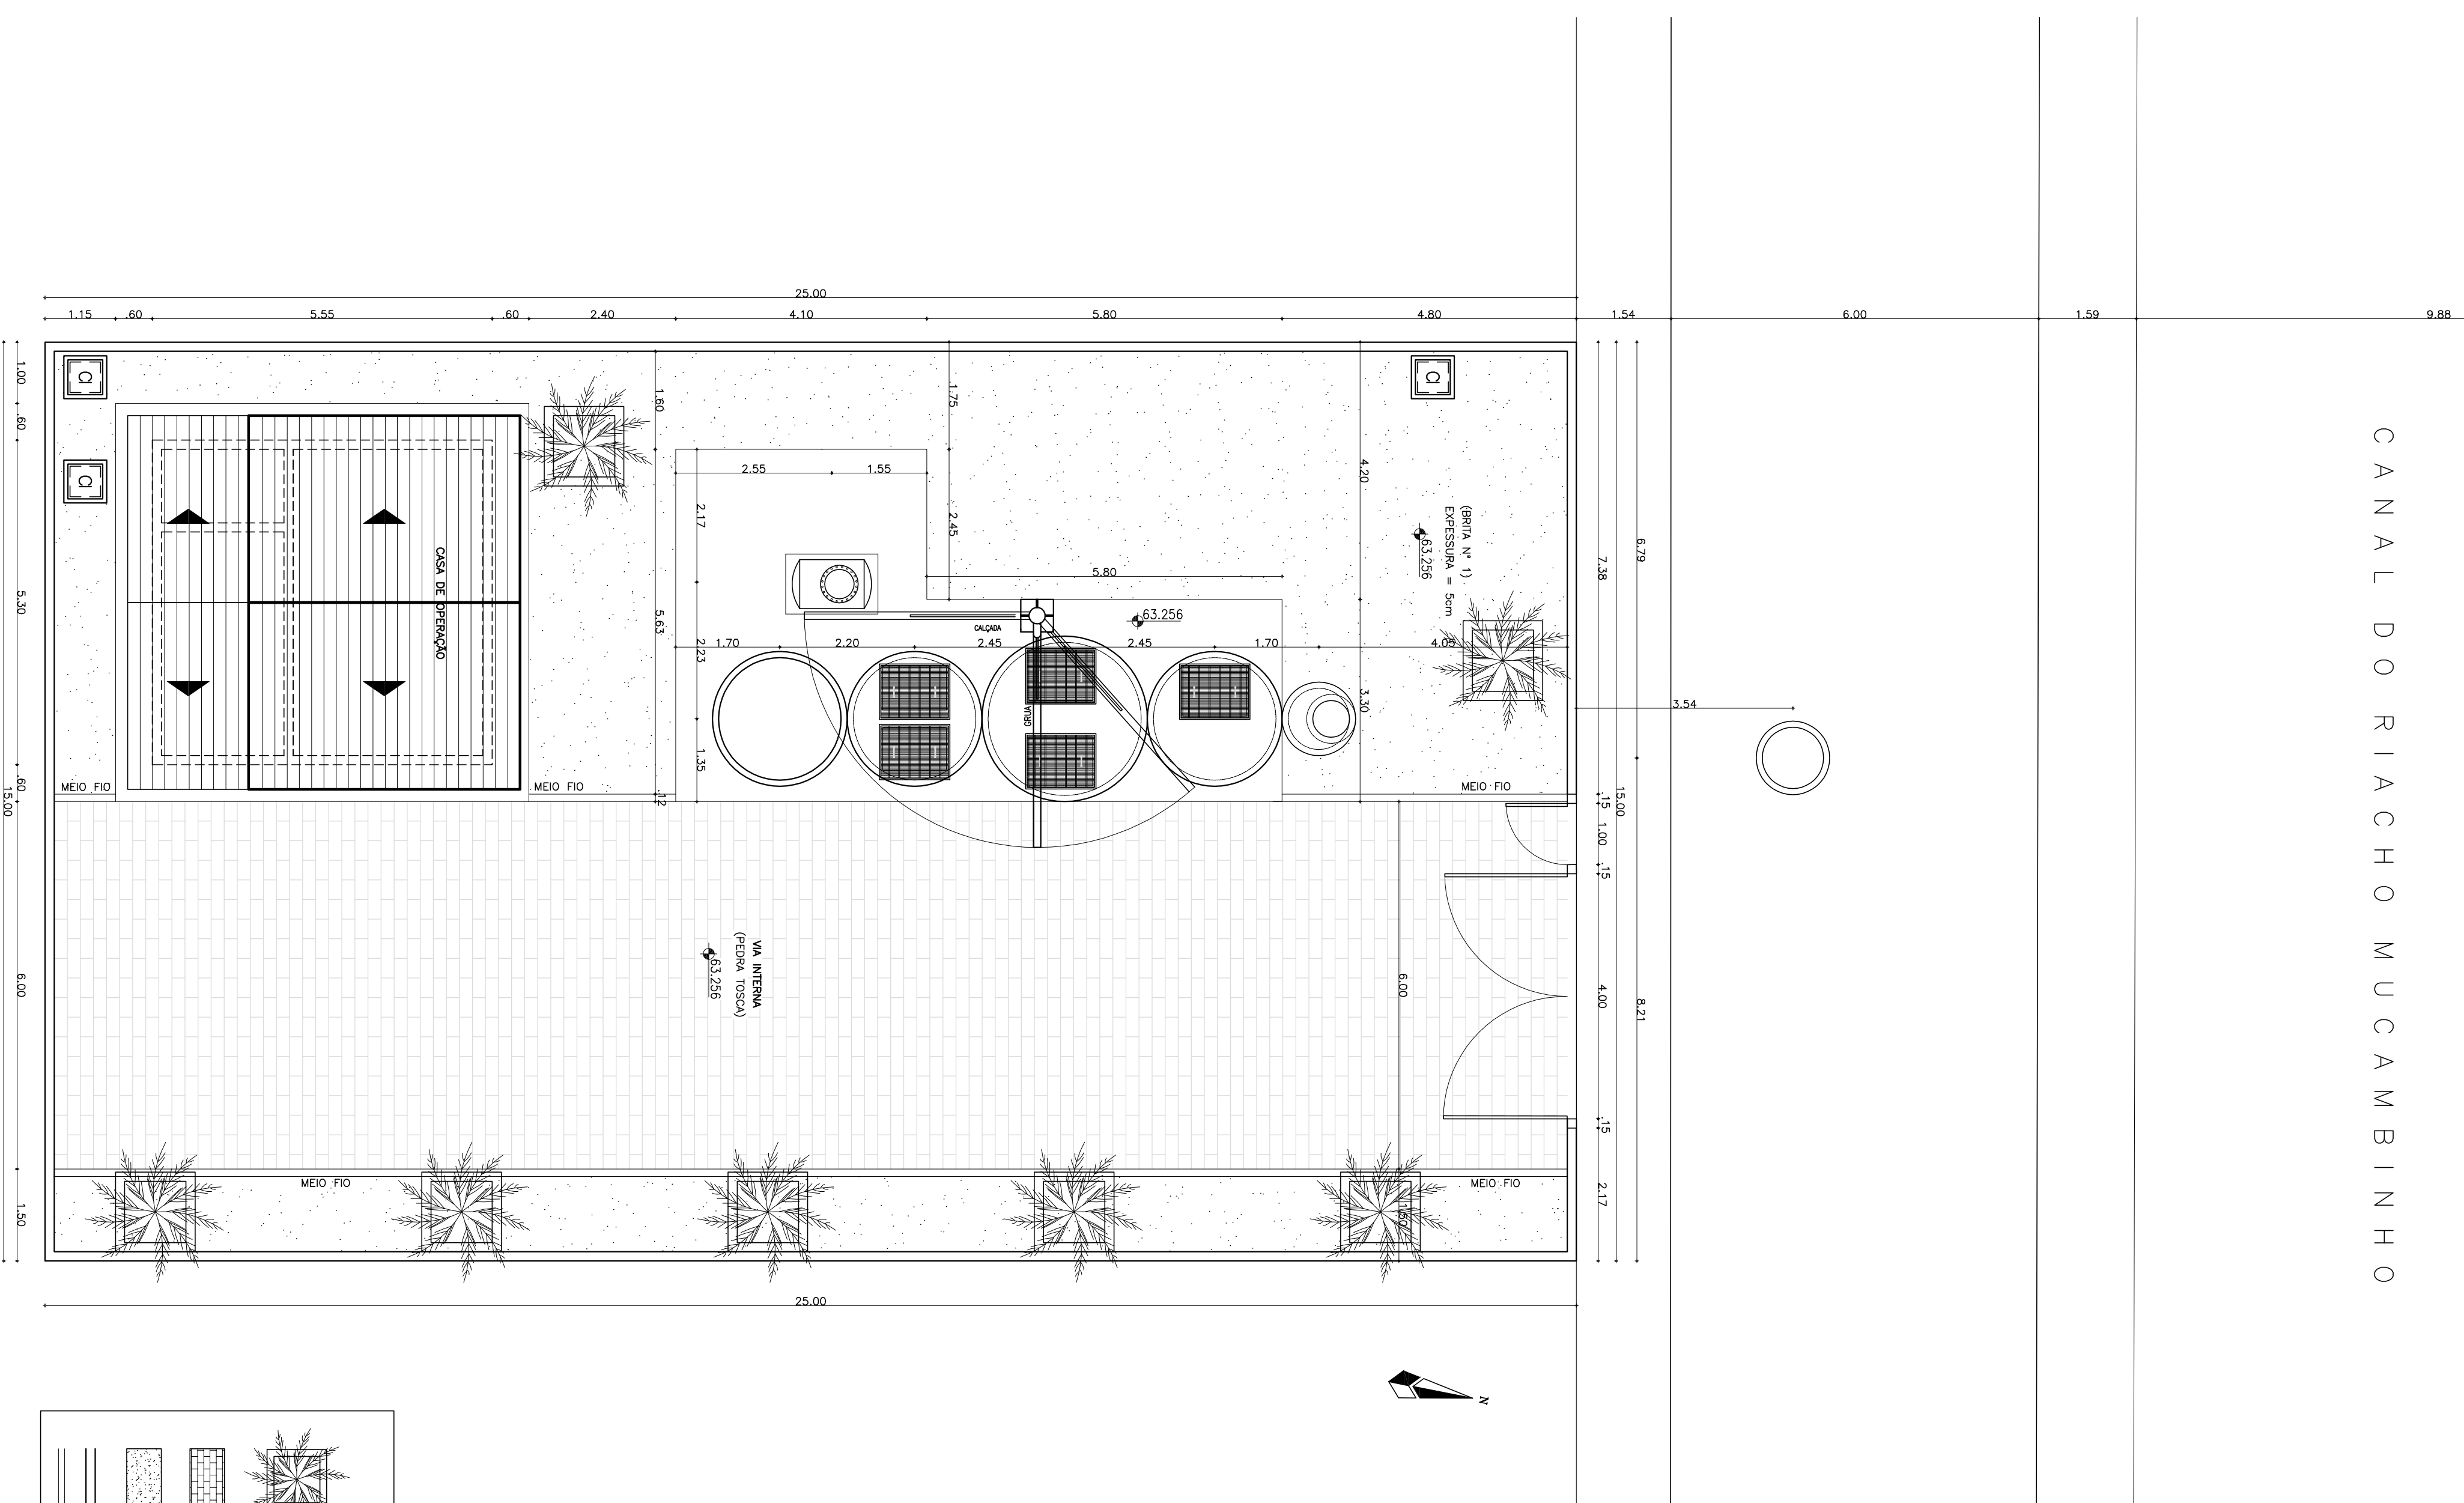



CANAL DO RIACHO MUCAMBINHO

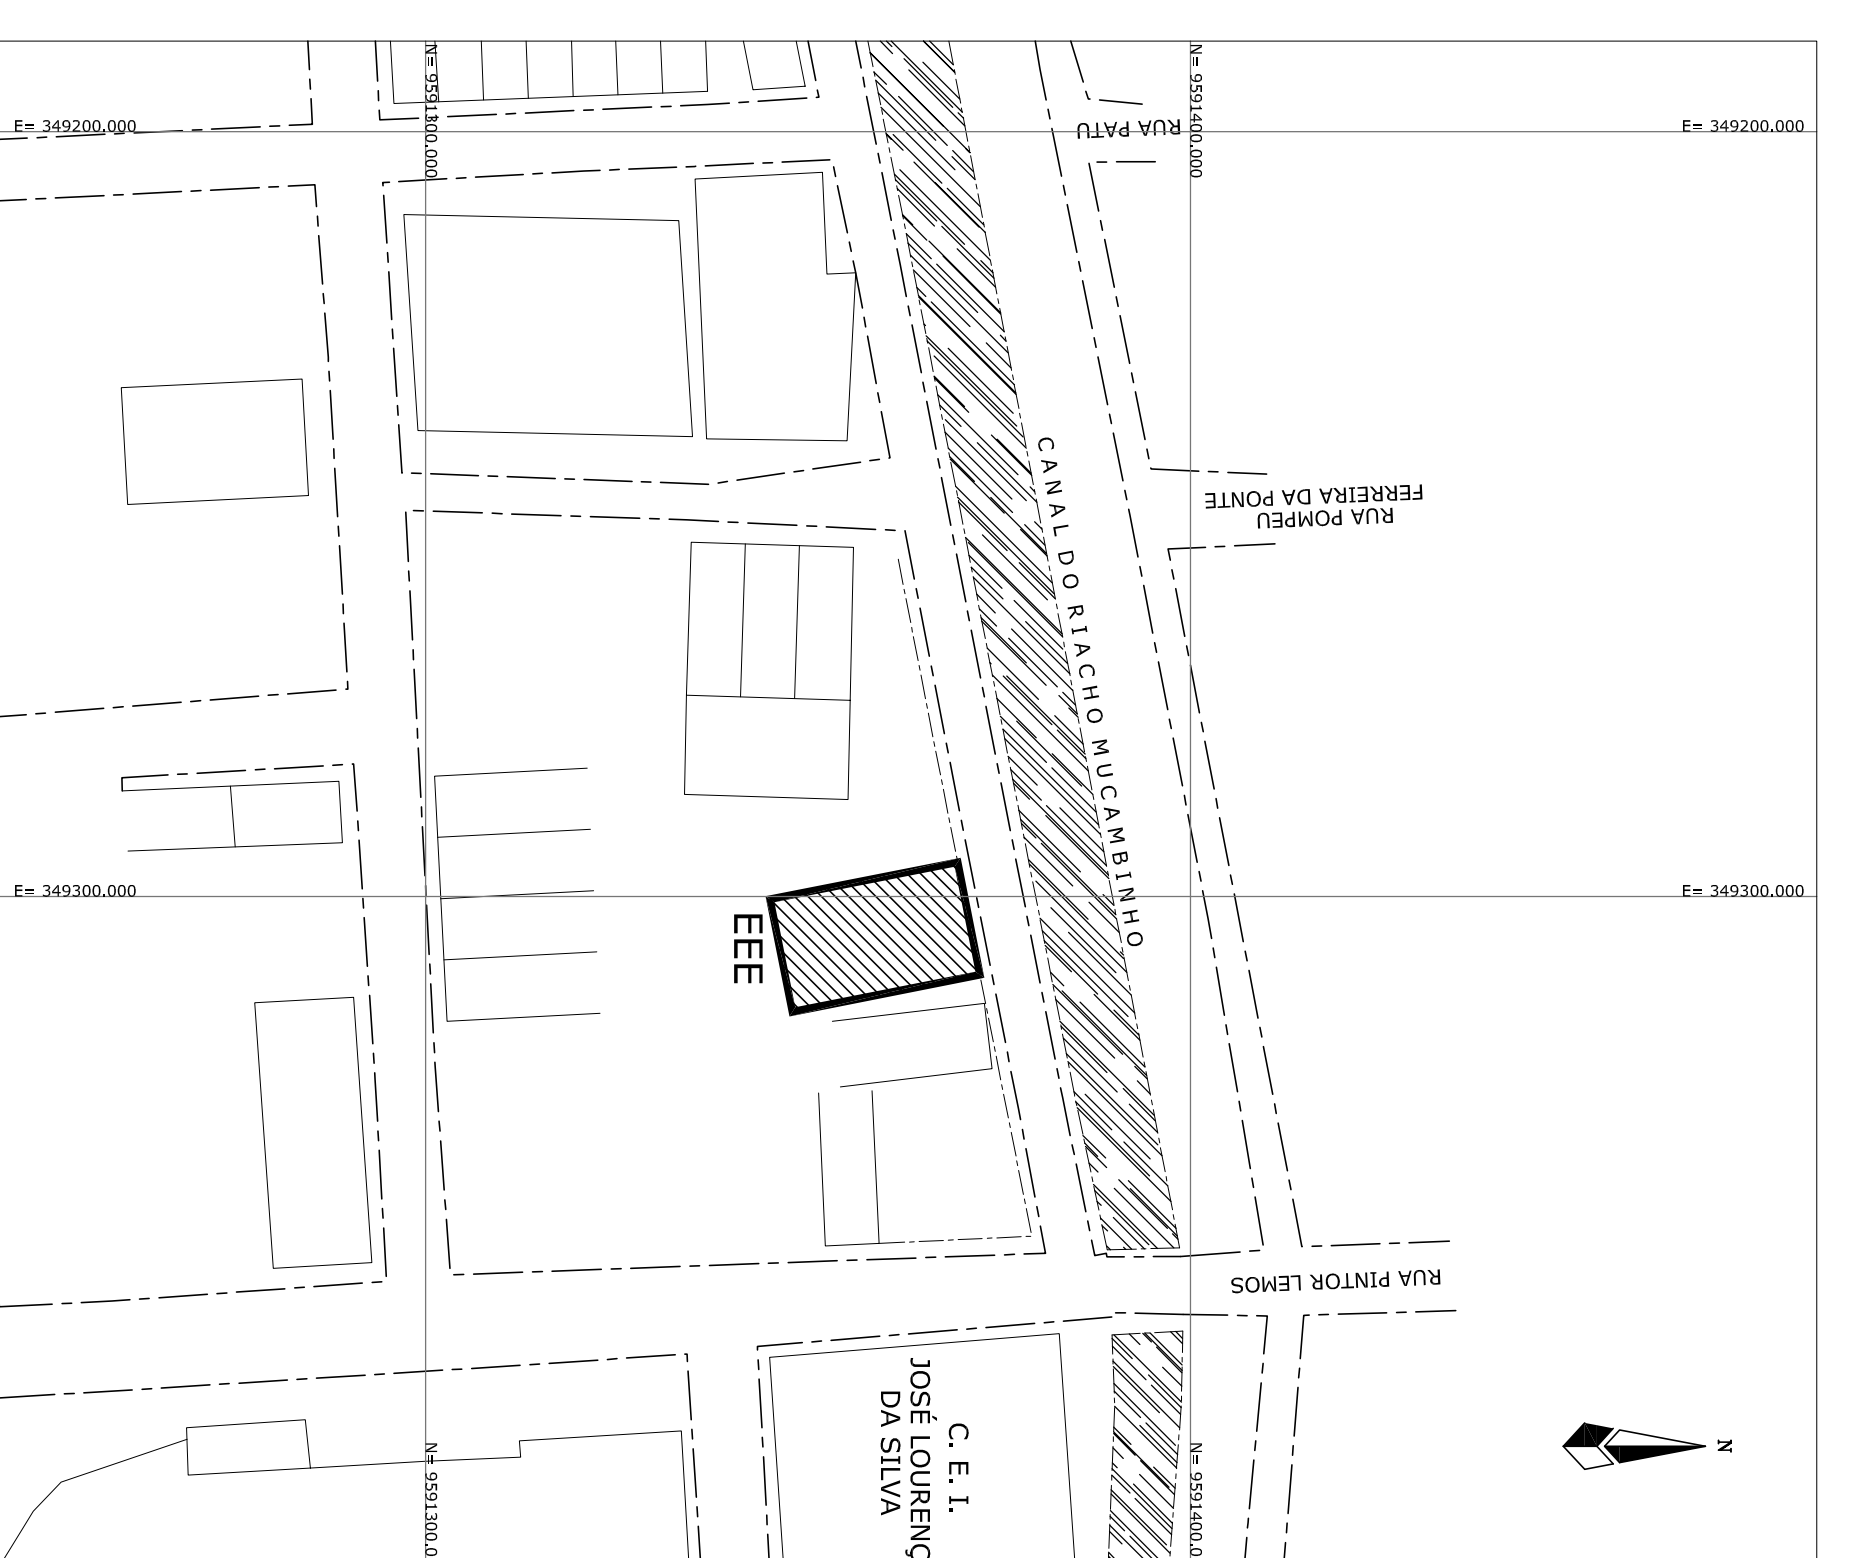


1 PLANTA DE URBANIZAÇÃO
ESCALA: 1:75

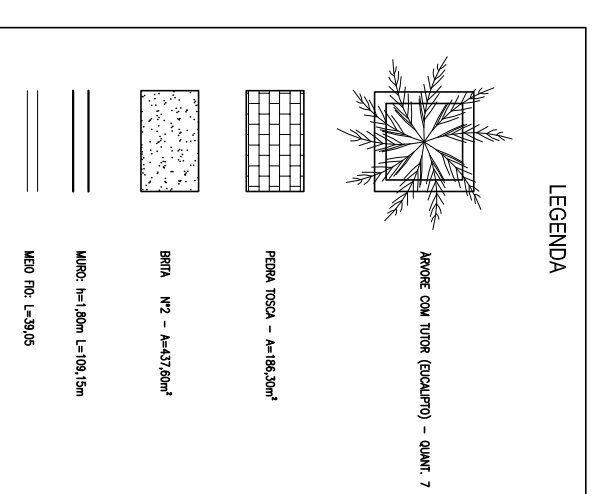


2 PLANTA DE SITUAÇÃO
ESCALA: 1:1000

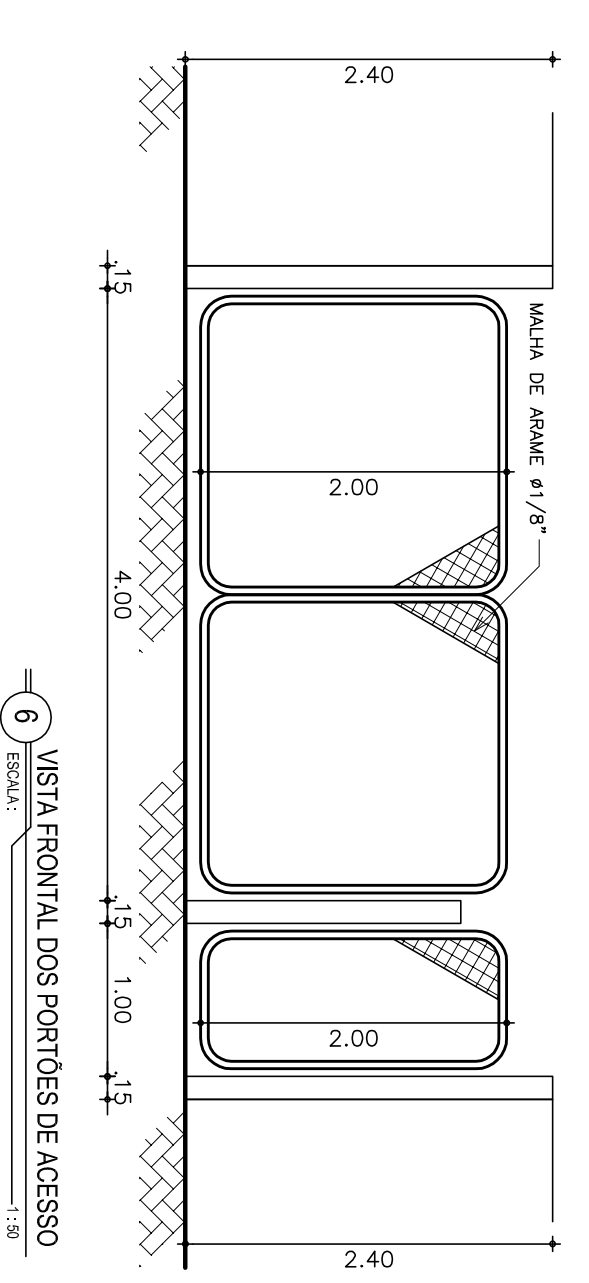

6 VISTA FRONTAL DOS PORTÕES DE ACESSO
ESCALA: 1:20

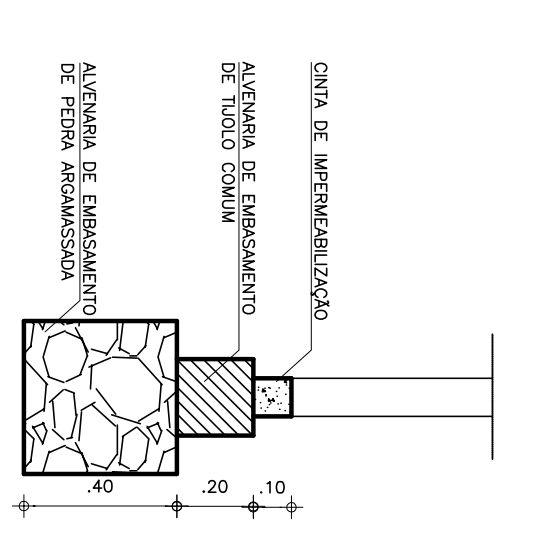

7 DETALHE DA FUNDAÇÃO
ESCALA: 1:20

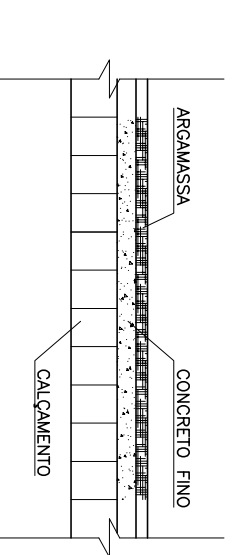

8 DETALHE DA FUNDAÇÃO DA CALÇADA
ESCALA: 1:20

REV.	NATUREZA DA REVISÃO	ORIGEM	DATA	REVISÃO	VISTO	DATA	APROVAÇÃO
04							
03							
02							
01	IMPRESSÃO						
00	NATUREZA DA REVISÃO						

SANERBRÁS - PROJETOS, CONSTRUÇÕES E CONSULTORIA LTDA
 ENDEREÇO: RUA DOS COMPAÑEIRAS, 501 - HANCOBARRA - EUSEBIO-CE - FONE/FAX: (85)3265-6864 CREA Nº 23.198
 E-MAIL: sanerbras@wanadoo.com.br - CEC: 23.748.970/01-92 - CPF: 08.918.282-9

Prefeitura Municipal de Sobral
SECRETARIA DE OBRAS

PROJETO EXECUTIVO DO SISTEMA DO ESGOTAMENTO SANITÁRIO - SUARE
 EEE - ESTAÇÃO ELEVATÓRIA DE ESGOTO
 PLANTA DE SITUAÇÃO E URBANIZAÇÃO
 DATA: ABRIL / 2014
 ESCALA: 1:1000, 1:75, 1:50, 1:20
 DATA: 05/13

PROIBIDA A REPRODUÇÃO, A UTILIZAÇÃO OU A ALTERAÇÃO TOTAL OU PARCIAL DO CONTEÚDO DESTA PLANÇA SEM NOSSA AUTORIZAÇÃO. OS CONTRIBUÍVEIS ESTÃO SUJEITOS ÀS REVISÕES PREVENTIVAS DA ELI.