

Vigas			
Nome	Seção (cm)	Elevação (cm)	Nível (cm)
V48	15x50	0	512


Lajes								
Nome	Tipo	Altura (cm)	Elevação (cm)	Nível (cm)	Peso próprio (kg/m <sup>2</sup> )	Adicional	Acidentia	Localizada
LE1	Maciça	15	0	512	568	166	300	-
LE2	Maciça	15	0	512	375	154	300	-

Características dos materiais	
f <sub>ck</sub> (kgf/cm <sup>2</sup> )	E <sub>s</sub> (kgf/cm <sup>2</sup> )
250	241500

Dimensão máxima do agregado = 19 mm

Pilares			
Nome	Seção (cm)	Elevação (cm)	Nível (cm)
P1	20x40	0	512
P2	20x40	0	512
P3	20x40	0	512
P4	20x40	0	512
P5	20x40	0	512
P6	20x40	0	512
P7	20x40	0	512
P8	20x40	0	512
P9	20x40	0	512
P10	20x40	0	512
P11	20x40	0	512
P12	20x40	0	512
P13	20x40	0	512
P14	20x40	0	512
P15	20x40	0	512
P16	20x40	0	512
P17	20x40	0	512
P18	20x40	0	512
P19	20x40	0	512
P20	20x40	0	512
P21	45x45	0	512
P22	20x40	0	512
P23	20x40	0	512
P24	20x40	0	512
P25	20x40	0	512
P26	20x40	0	512
P27	20x40	0	512
P28	20x40	0	512
P29	20x40	0	512
P30	20x40	0	512
P31	40x40	0	512
P32	40x40	0	512
P33	20x40	0	512
P34	20x40	0	512
P35	28x50	0	512
P36	20x40	0	512
P37	25x50	0	512
P38	20x40	0	512
P39	20x40	0	512
P40	20x40	0	512
P41	25x25	0	512
P42	20x40	0	512
P43	20x40	0	512
P44	20x40	0	512
P45	20x40	0	512
P46	20x40	0	512
P47	20x40	0	512
P48	20x40	0	512
P49	20x40	0	512
P50	20x40	0	512
P51	45x45	0	512
P52	25x25	0	512
P53	20x40	0	512
P54	20x40	0	512
P55	20x40	0	512
P56	20x40	0	512
P57	20x40	0	512
P58	20x40	0	512
P59	20x40	0	512
P60	20x40	0	512
P61	20x40	0	512
P62	20x40	0	512
P63	20x40	0	512
P64	20x40	0	512
P65	20x40	0	512
P66	20x40	0	512

Legenda dos pilares		Legenda das vigas e paredes	

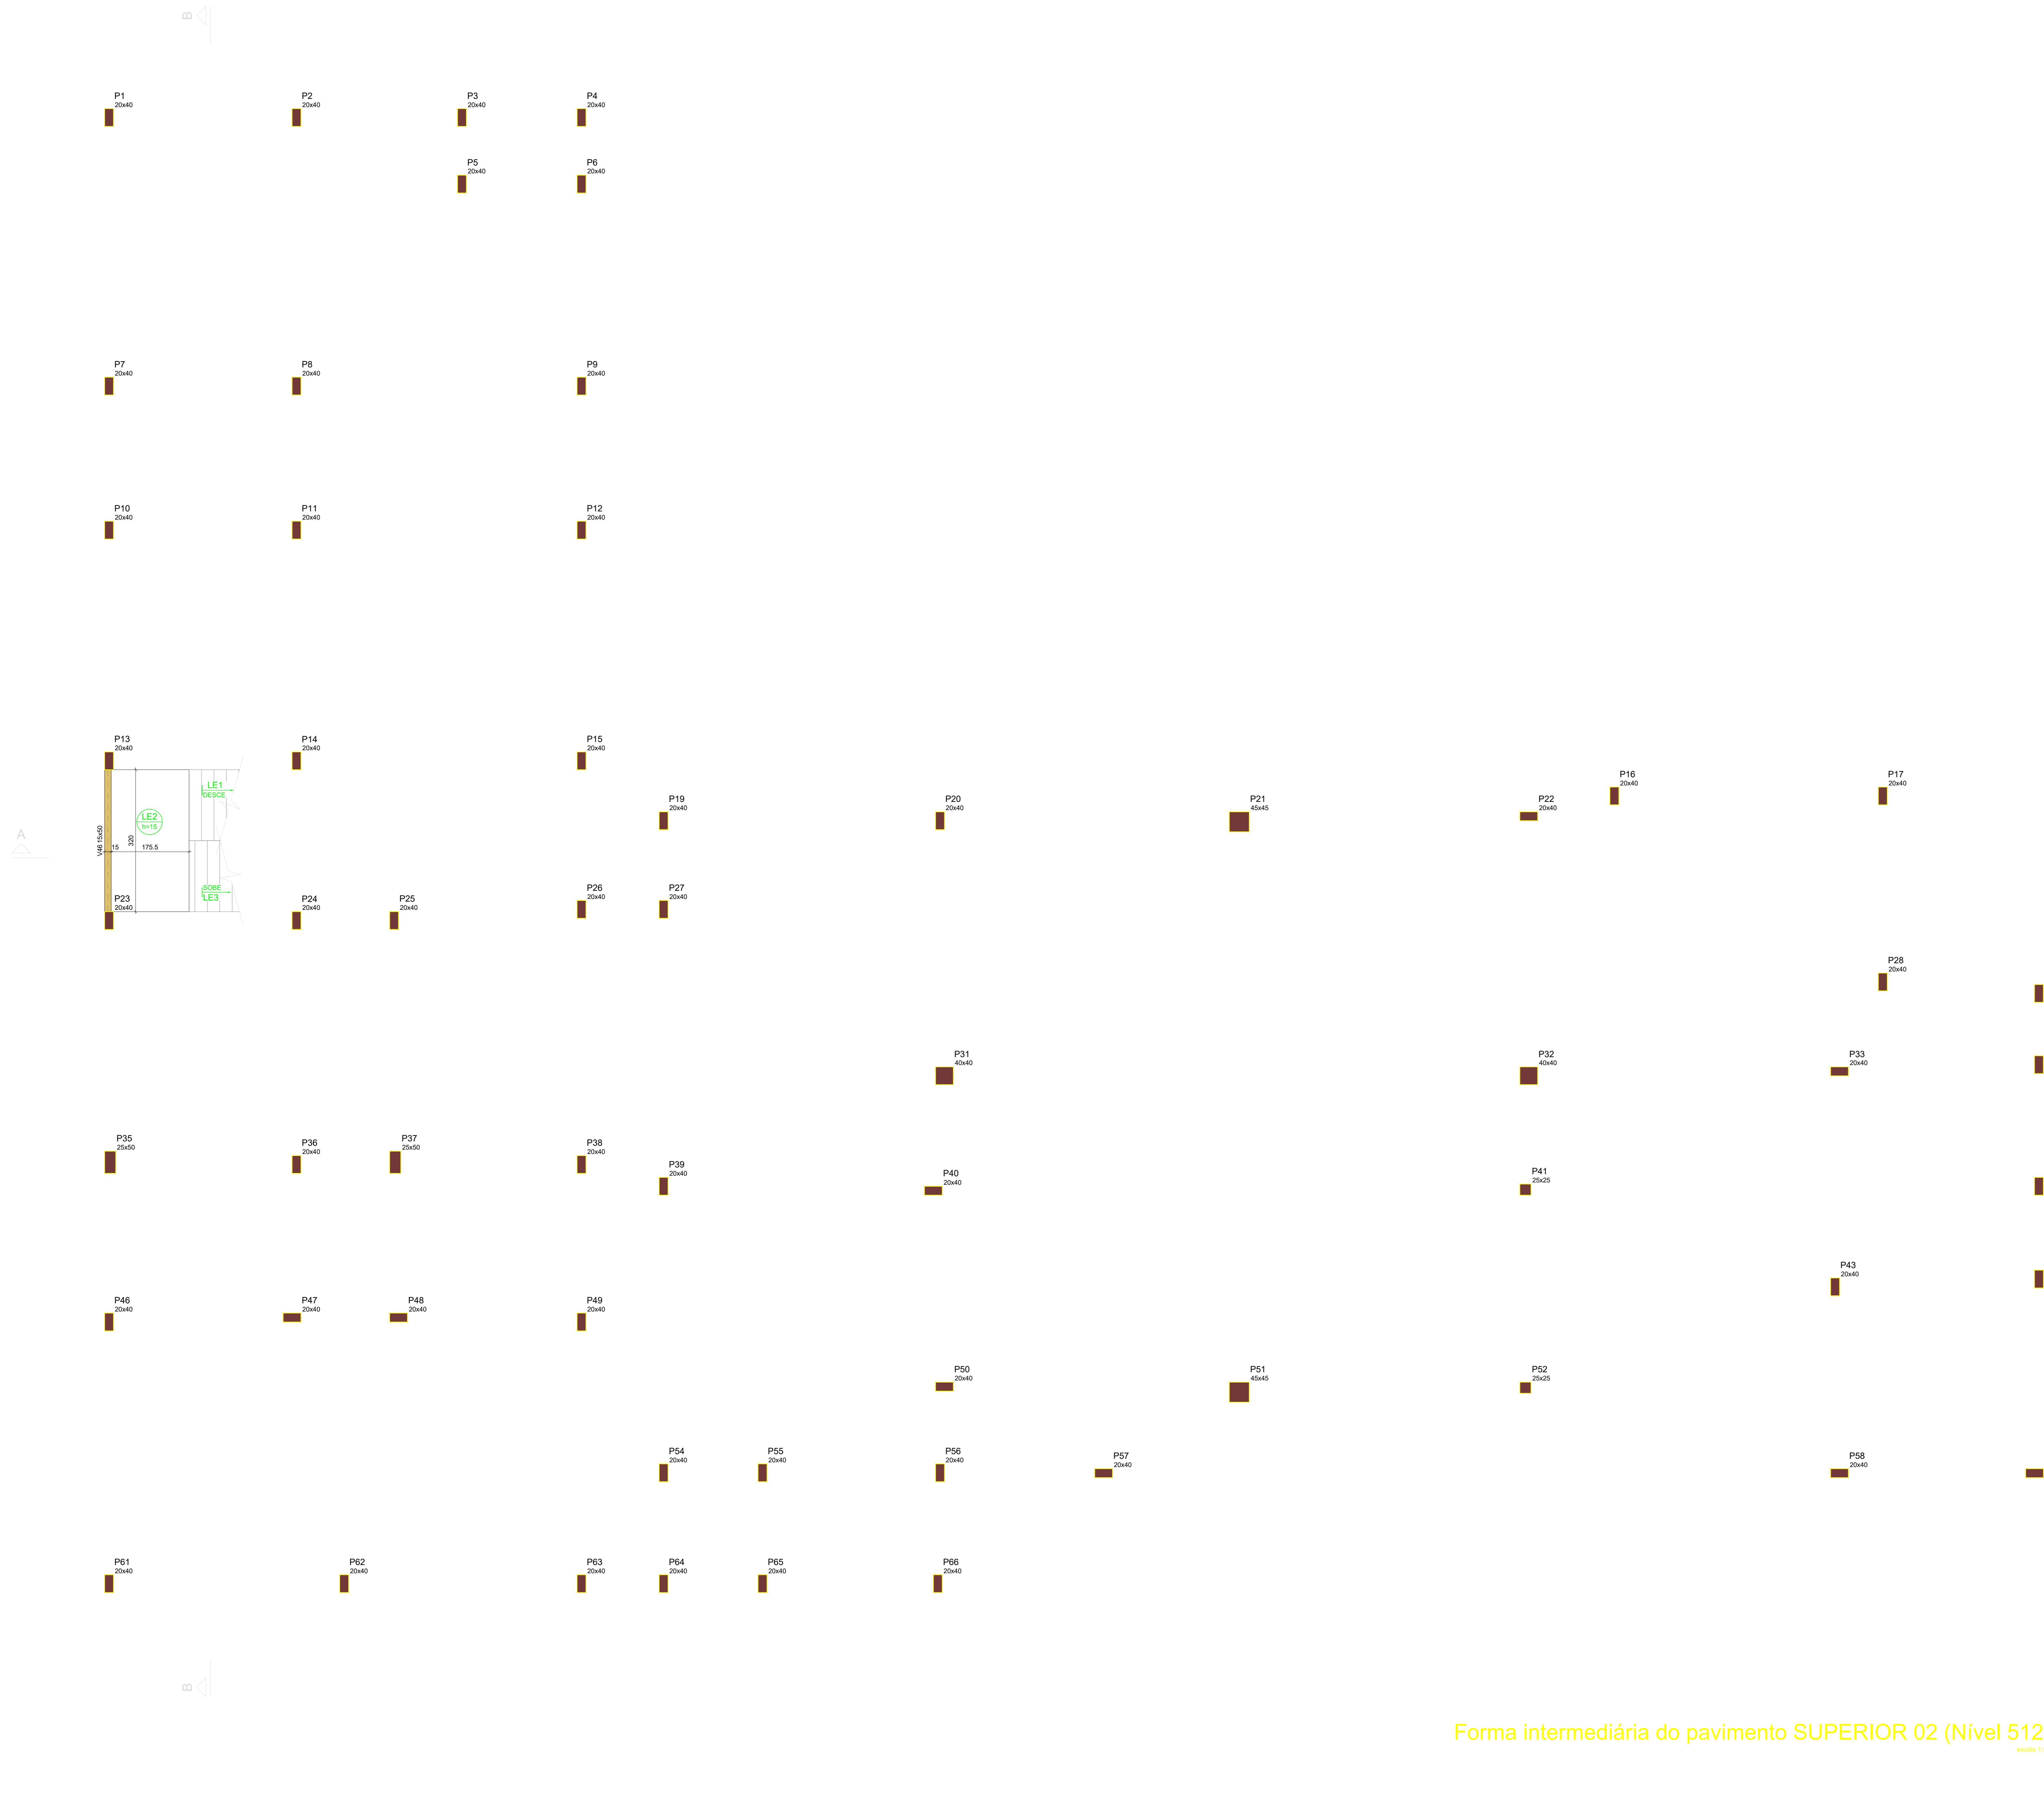

Forma intermediária do pavimento SUPERIOR 02 (Nível 512) escala 1:50

**A & V PROJETOS DE ENGENHARIA**

PROJETO: **PROJETO ESTRUTURAL HOSPITAL DR ESTEVAM**

INTERESSADO: **PREFEITURA DE SOBRAL**

ENDEREÇO: **-**

MUNICÍPIO: **SOBRAL-CE**

FOLHA: **EST 80**

DATA: **24/10/2022** | REVISÃO: **00** | ARQUIVO

0000  
 0001  
