



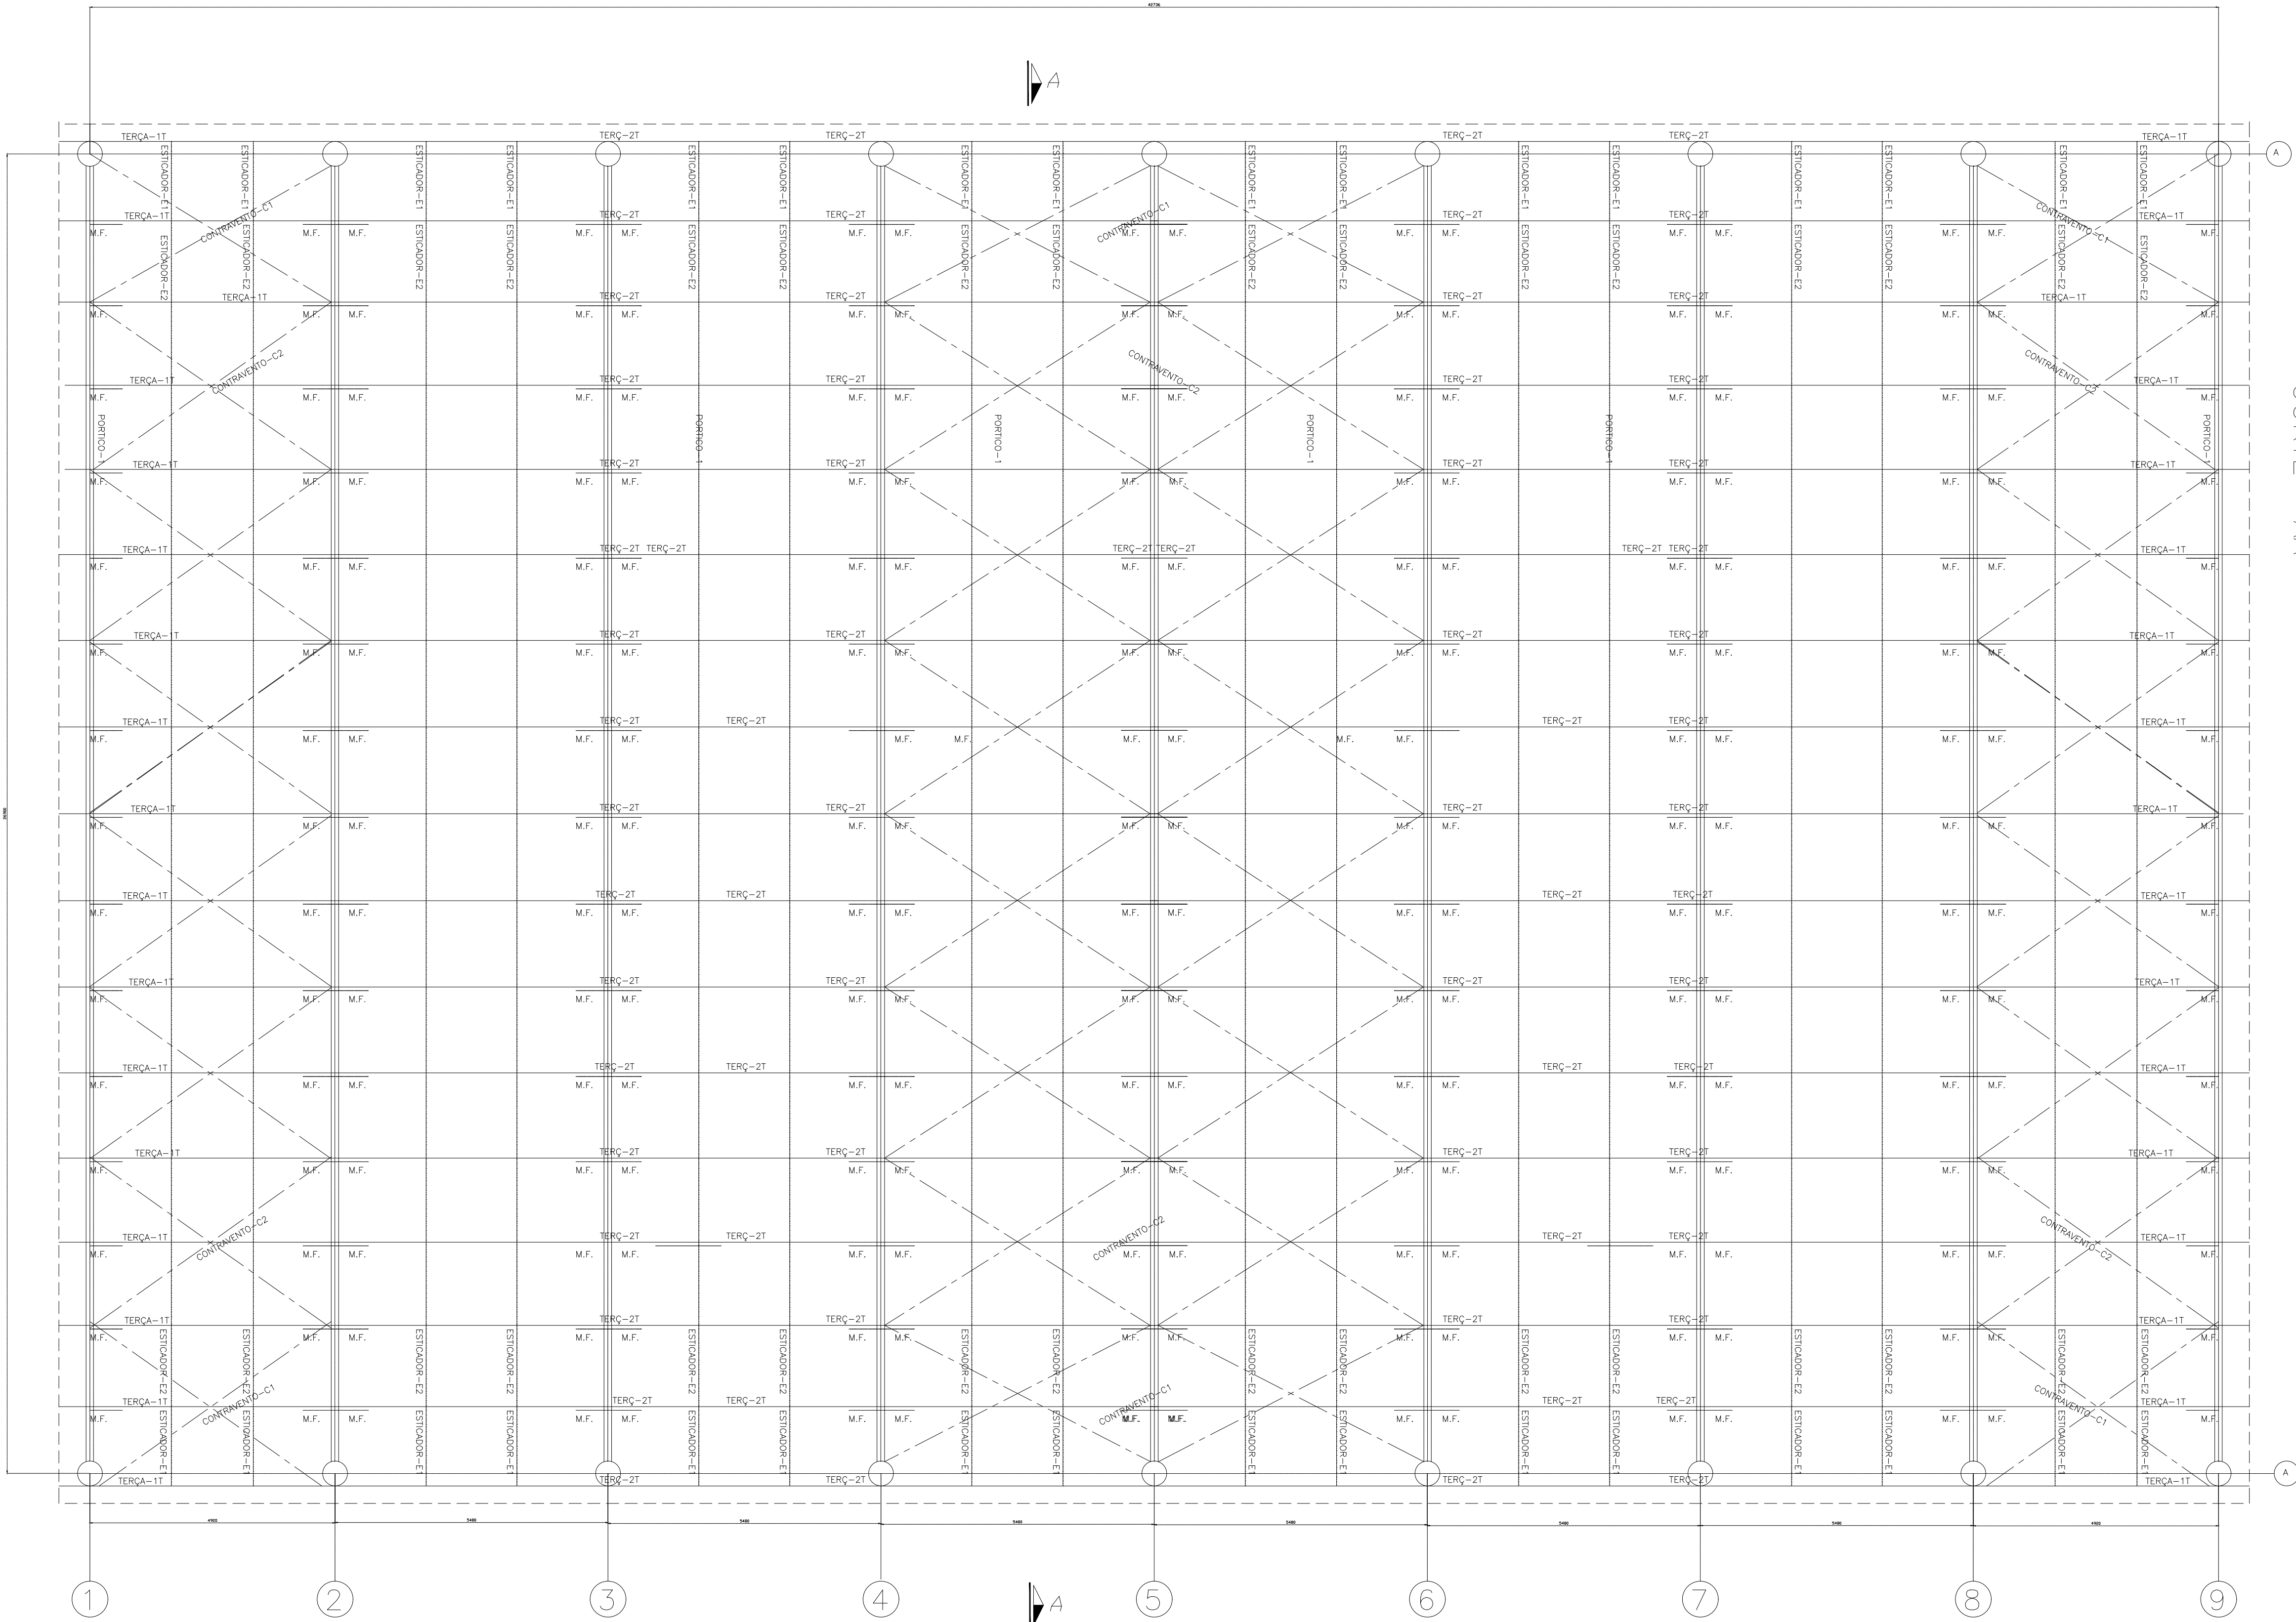

PLANTA BAIXA DA ESTRUTURA METÁLICA

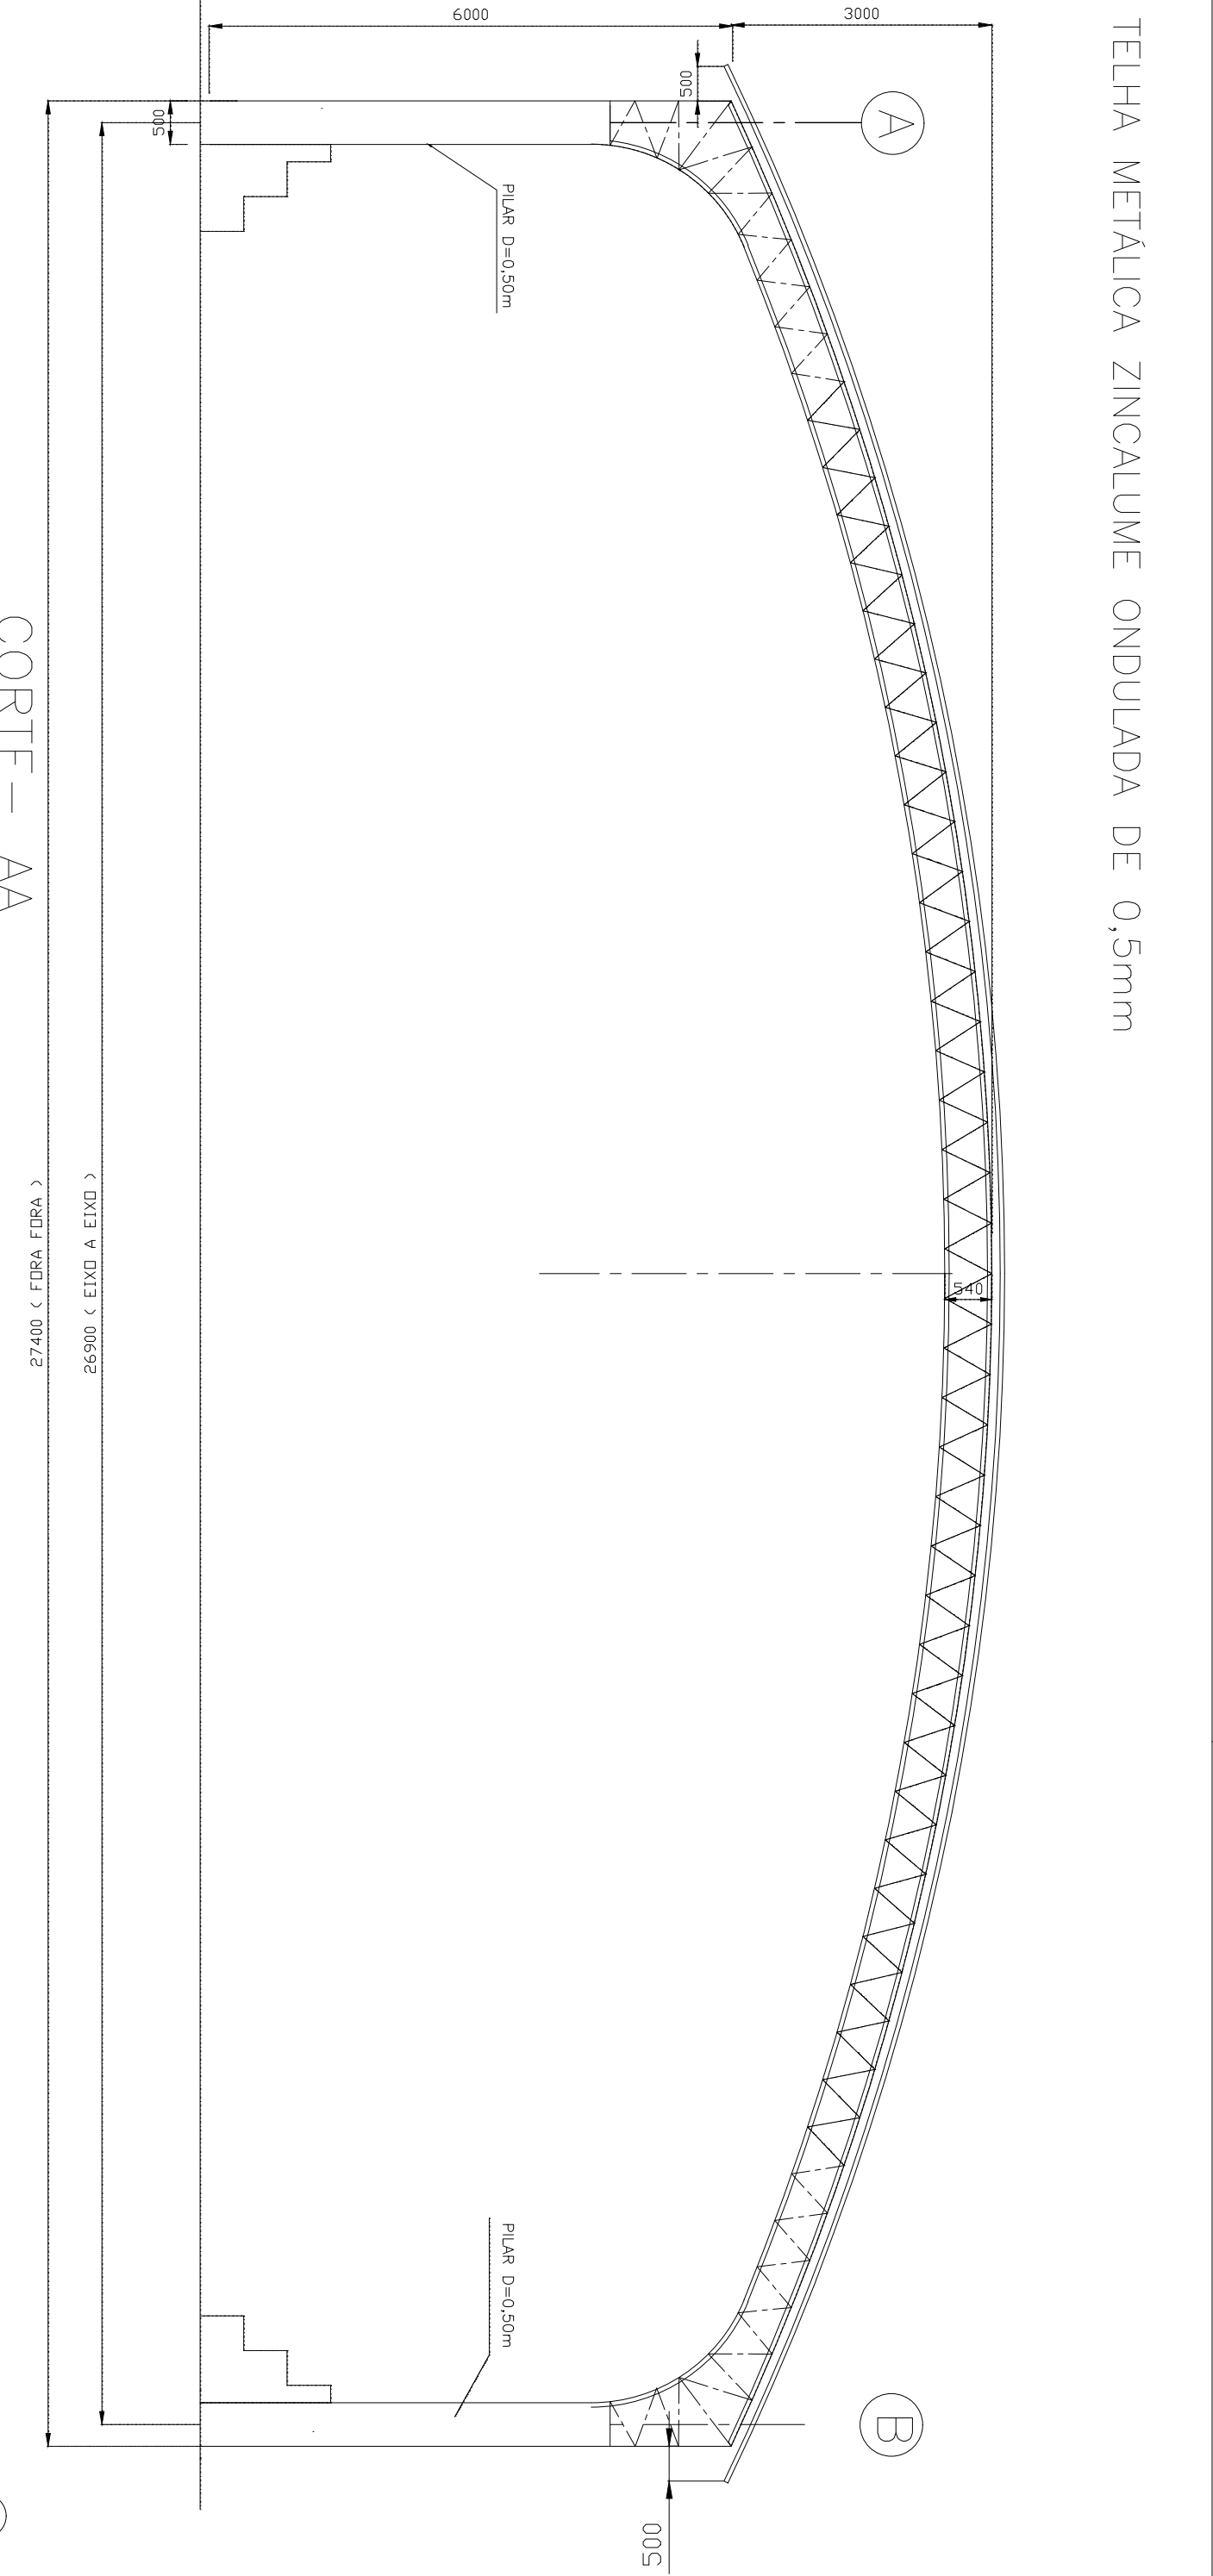

NOTAS:
1) MEDIDAS EM MILÍMETROS (EXCETO INDICADO CONTRÁRIO);
2) CONFIRMAR MEDIDAS NO LOCAL DA OBRA.

OBRA - COBERTA QUADRA DE ESPORTE NO BAIRRO NOVO RECANTO

TIPO DE PROJETO - ESTRUTURA METÁLICA - EXECUTIVO
TÍTULO - PLANTA BAIXA DA ESTRUTURA

DESENHO		DATA	REVISÃO	DESENHO
APRÓV.		03/16	0	02/03