


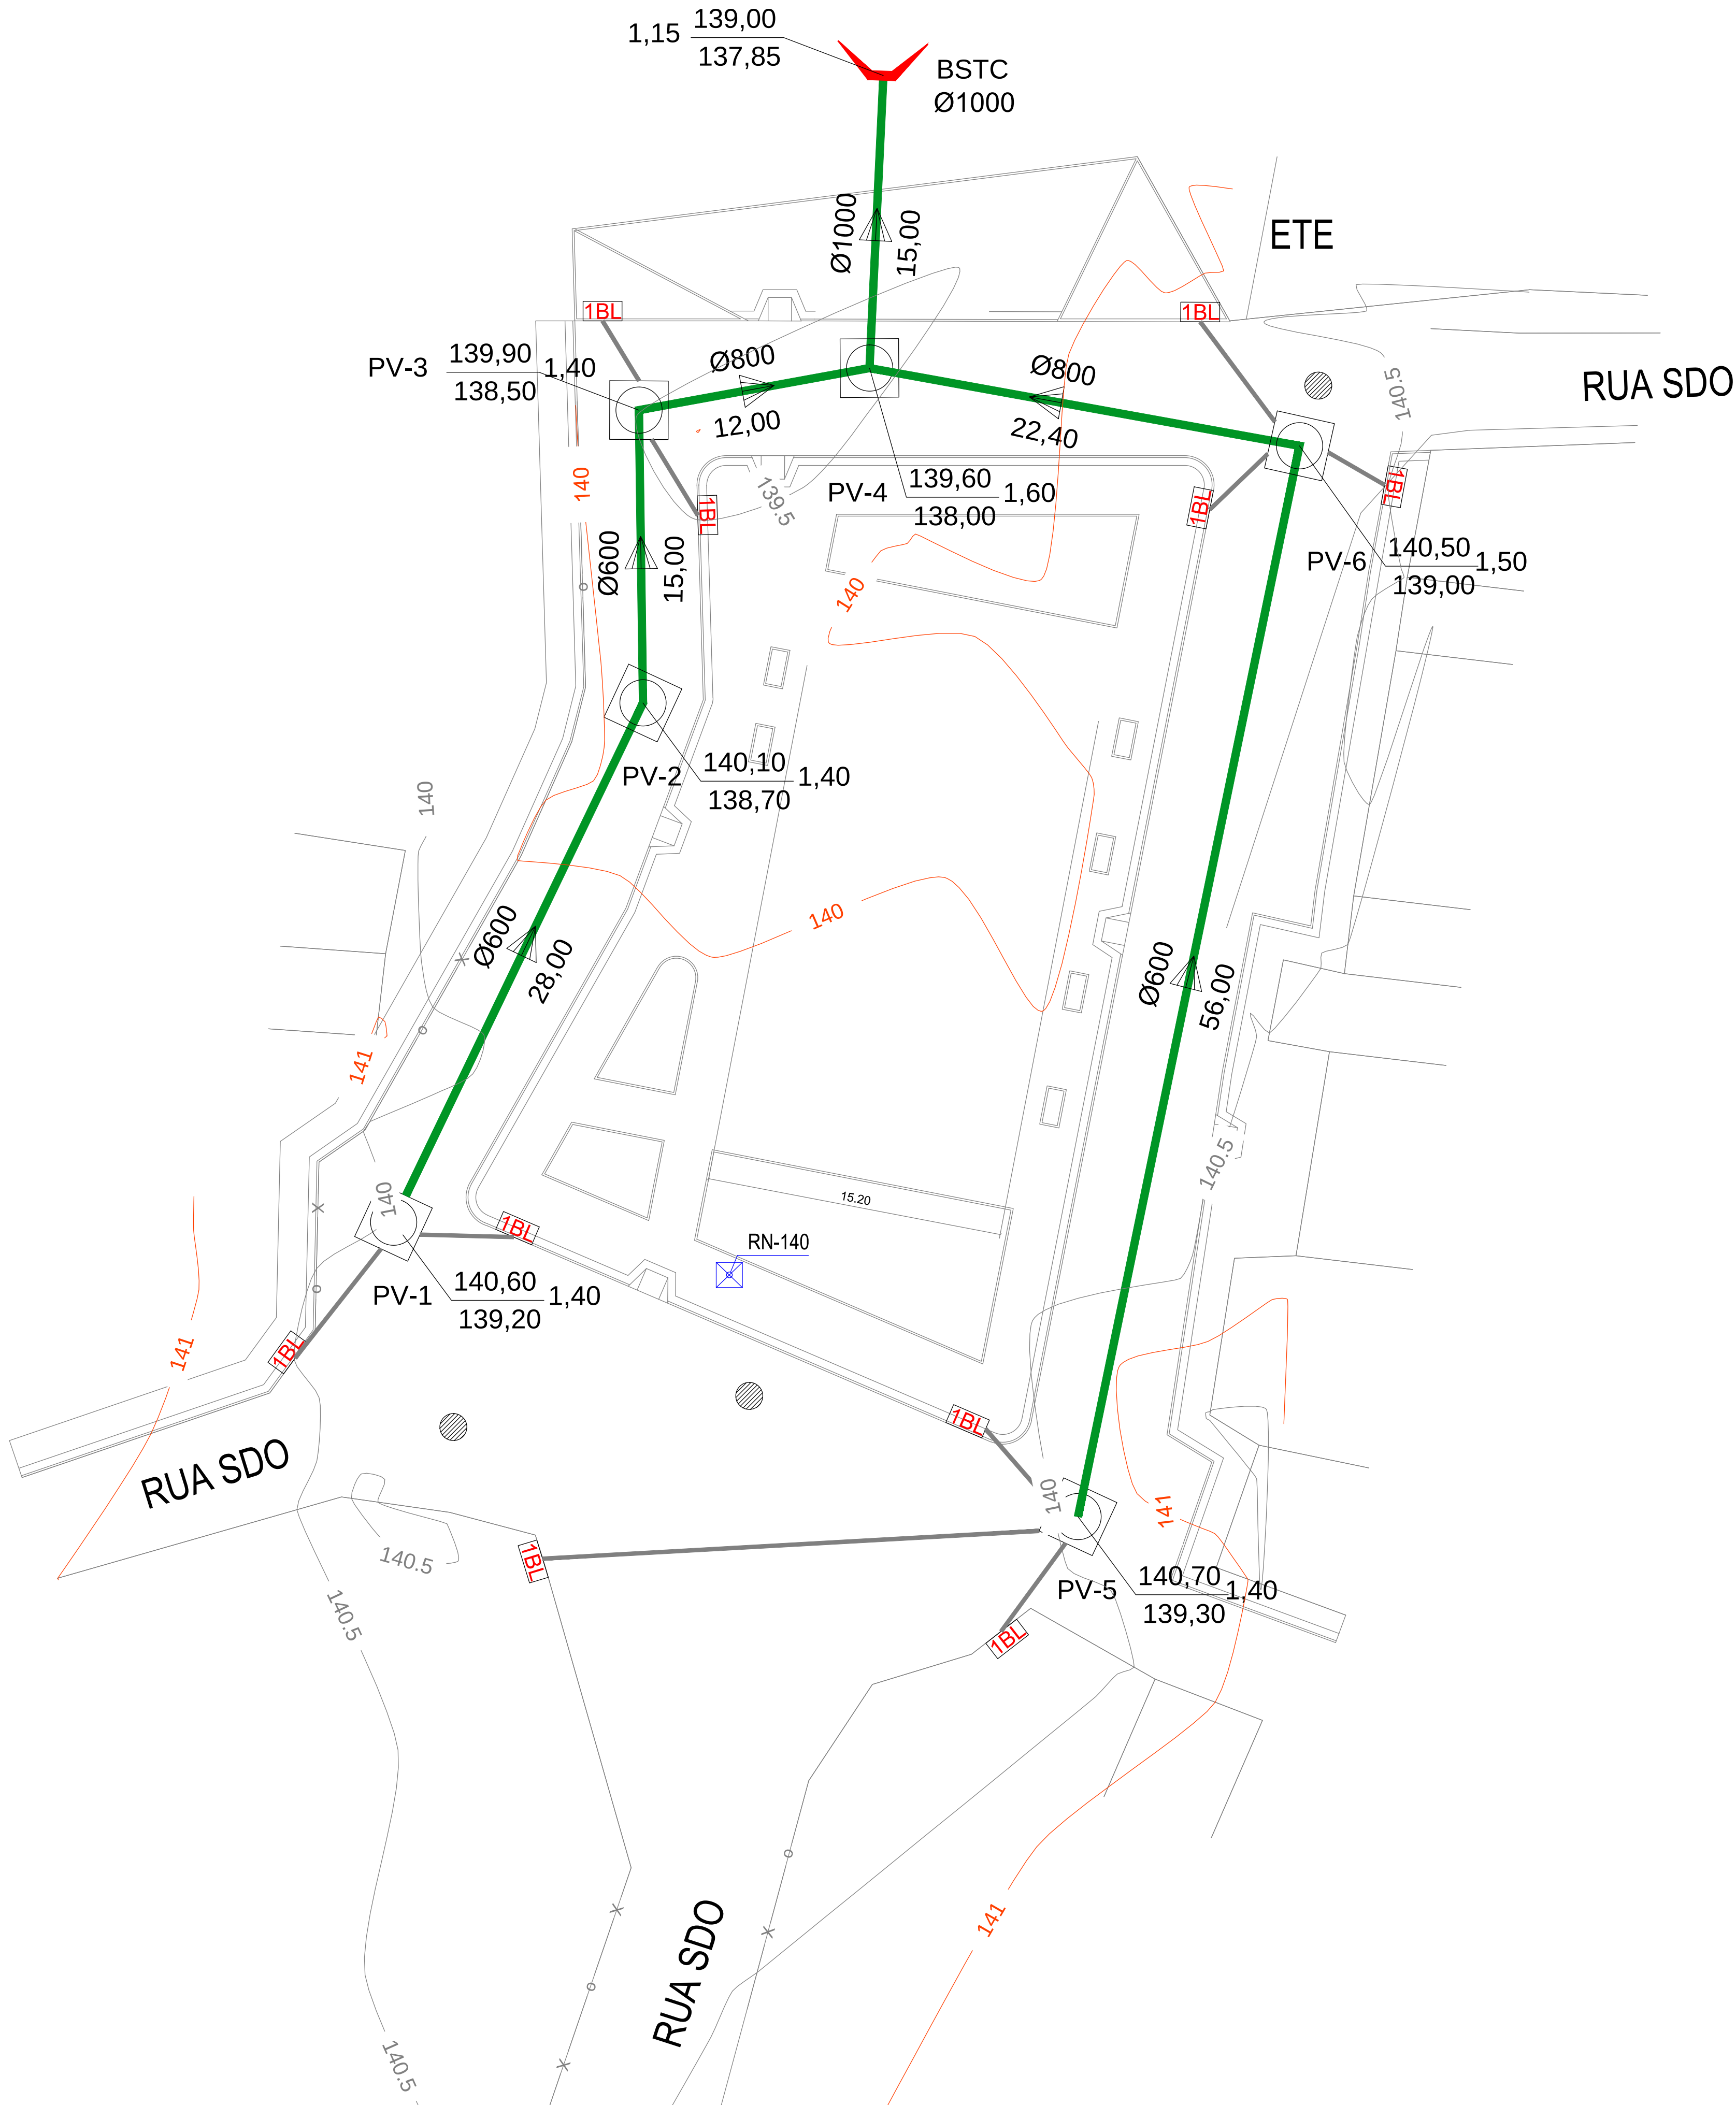

SEINF - SECRETARIA DA INFRAESTRUTURA

PROJETO: PROJETO DE DRENAGEM URBANIZAÇÃO PRAÇA AREINHA

INTERESSADO: PREFEITURA DE SOBRAL AUTOR: CLÉVIO GOMES

ENDEREÇO: AREINHA - ARACATIAÇU

MUNICÍPIO: SOBRAL

	DESENHOS DA PRANCHA	ESCALA
	PLANTA BAIXA	1:200