
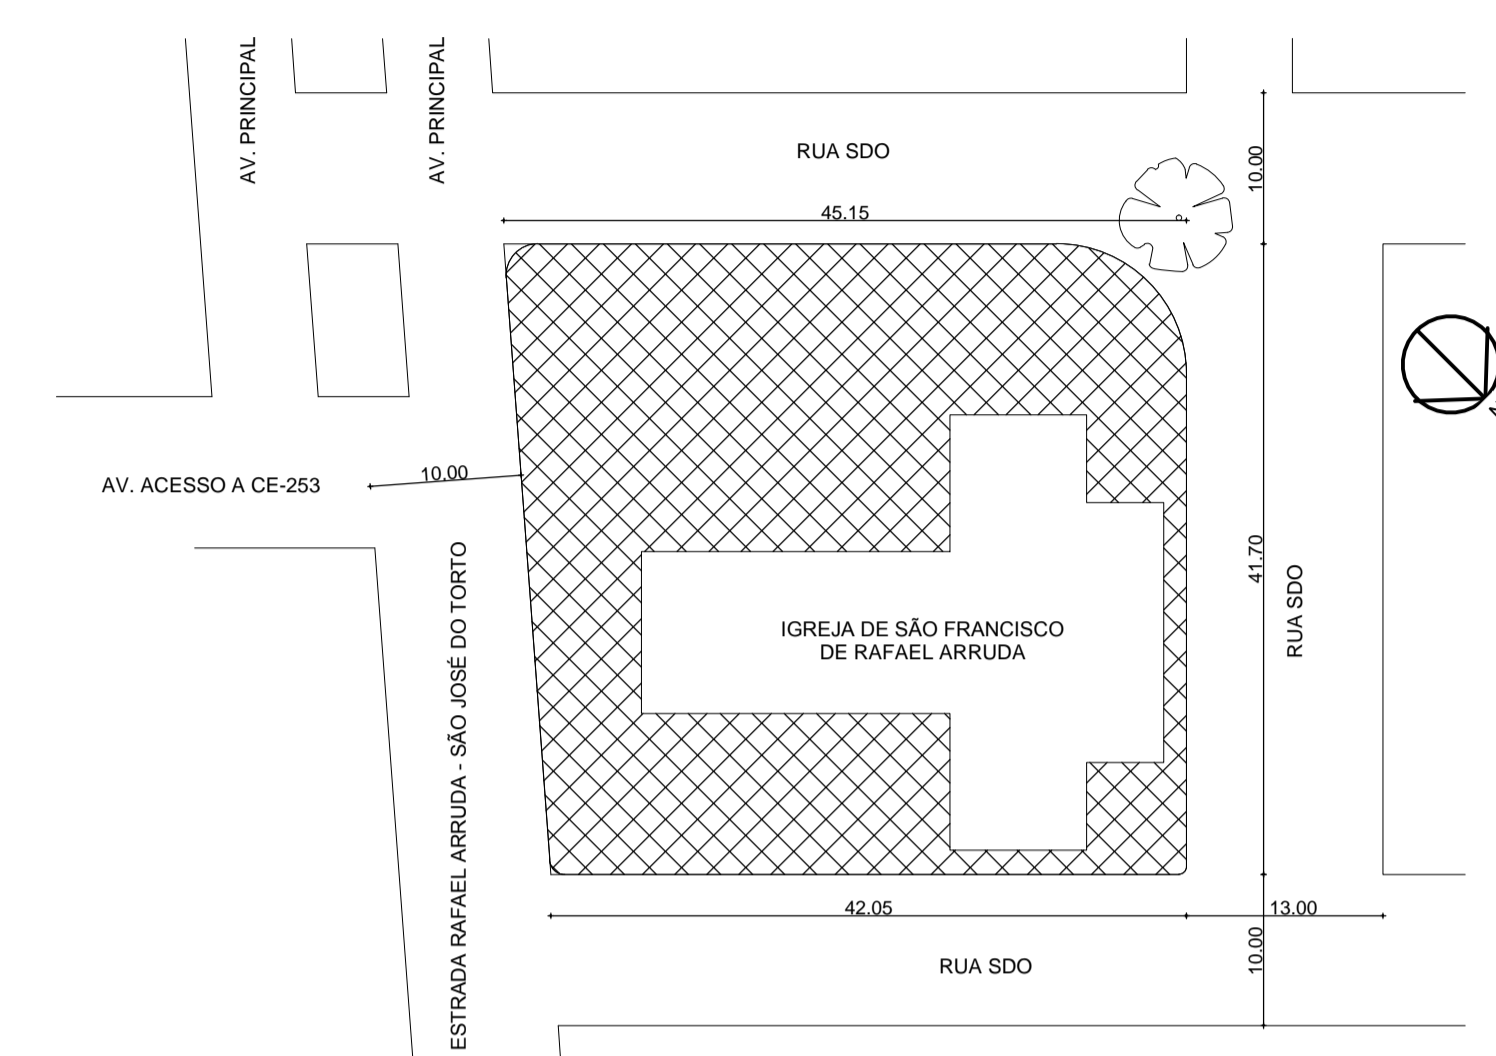
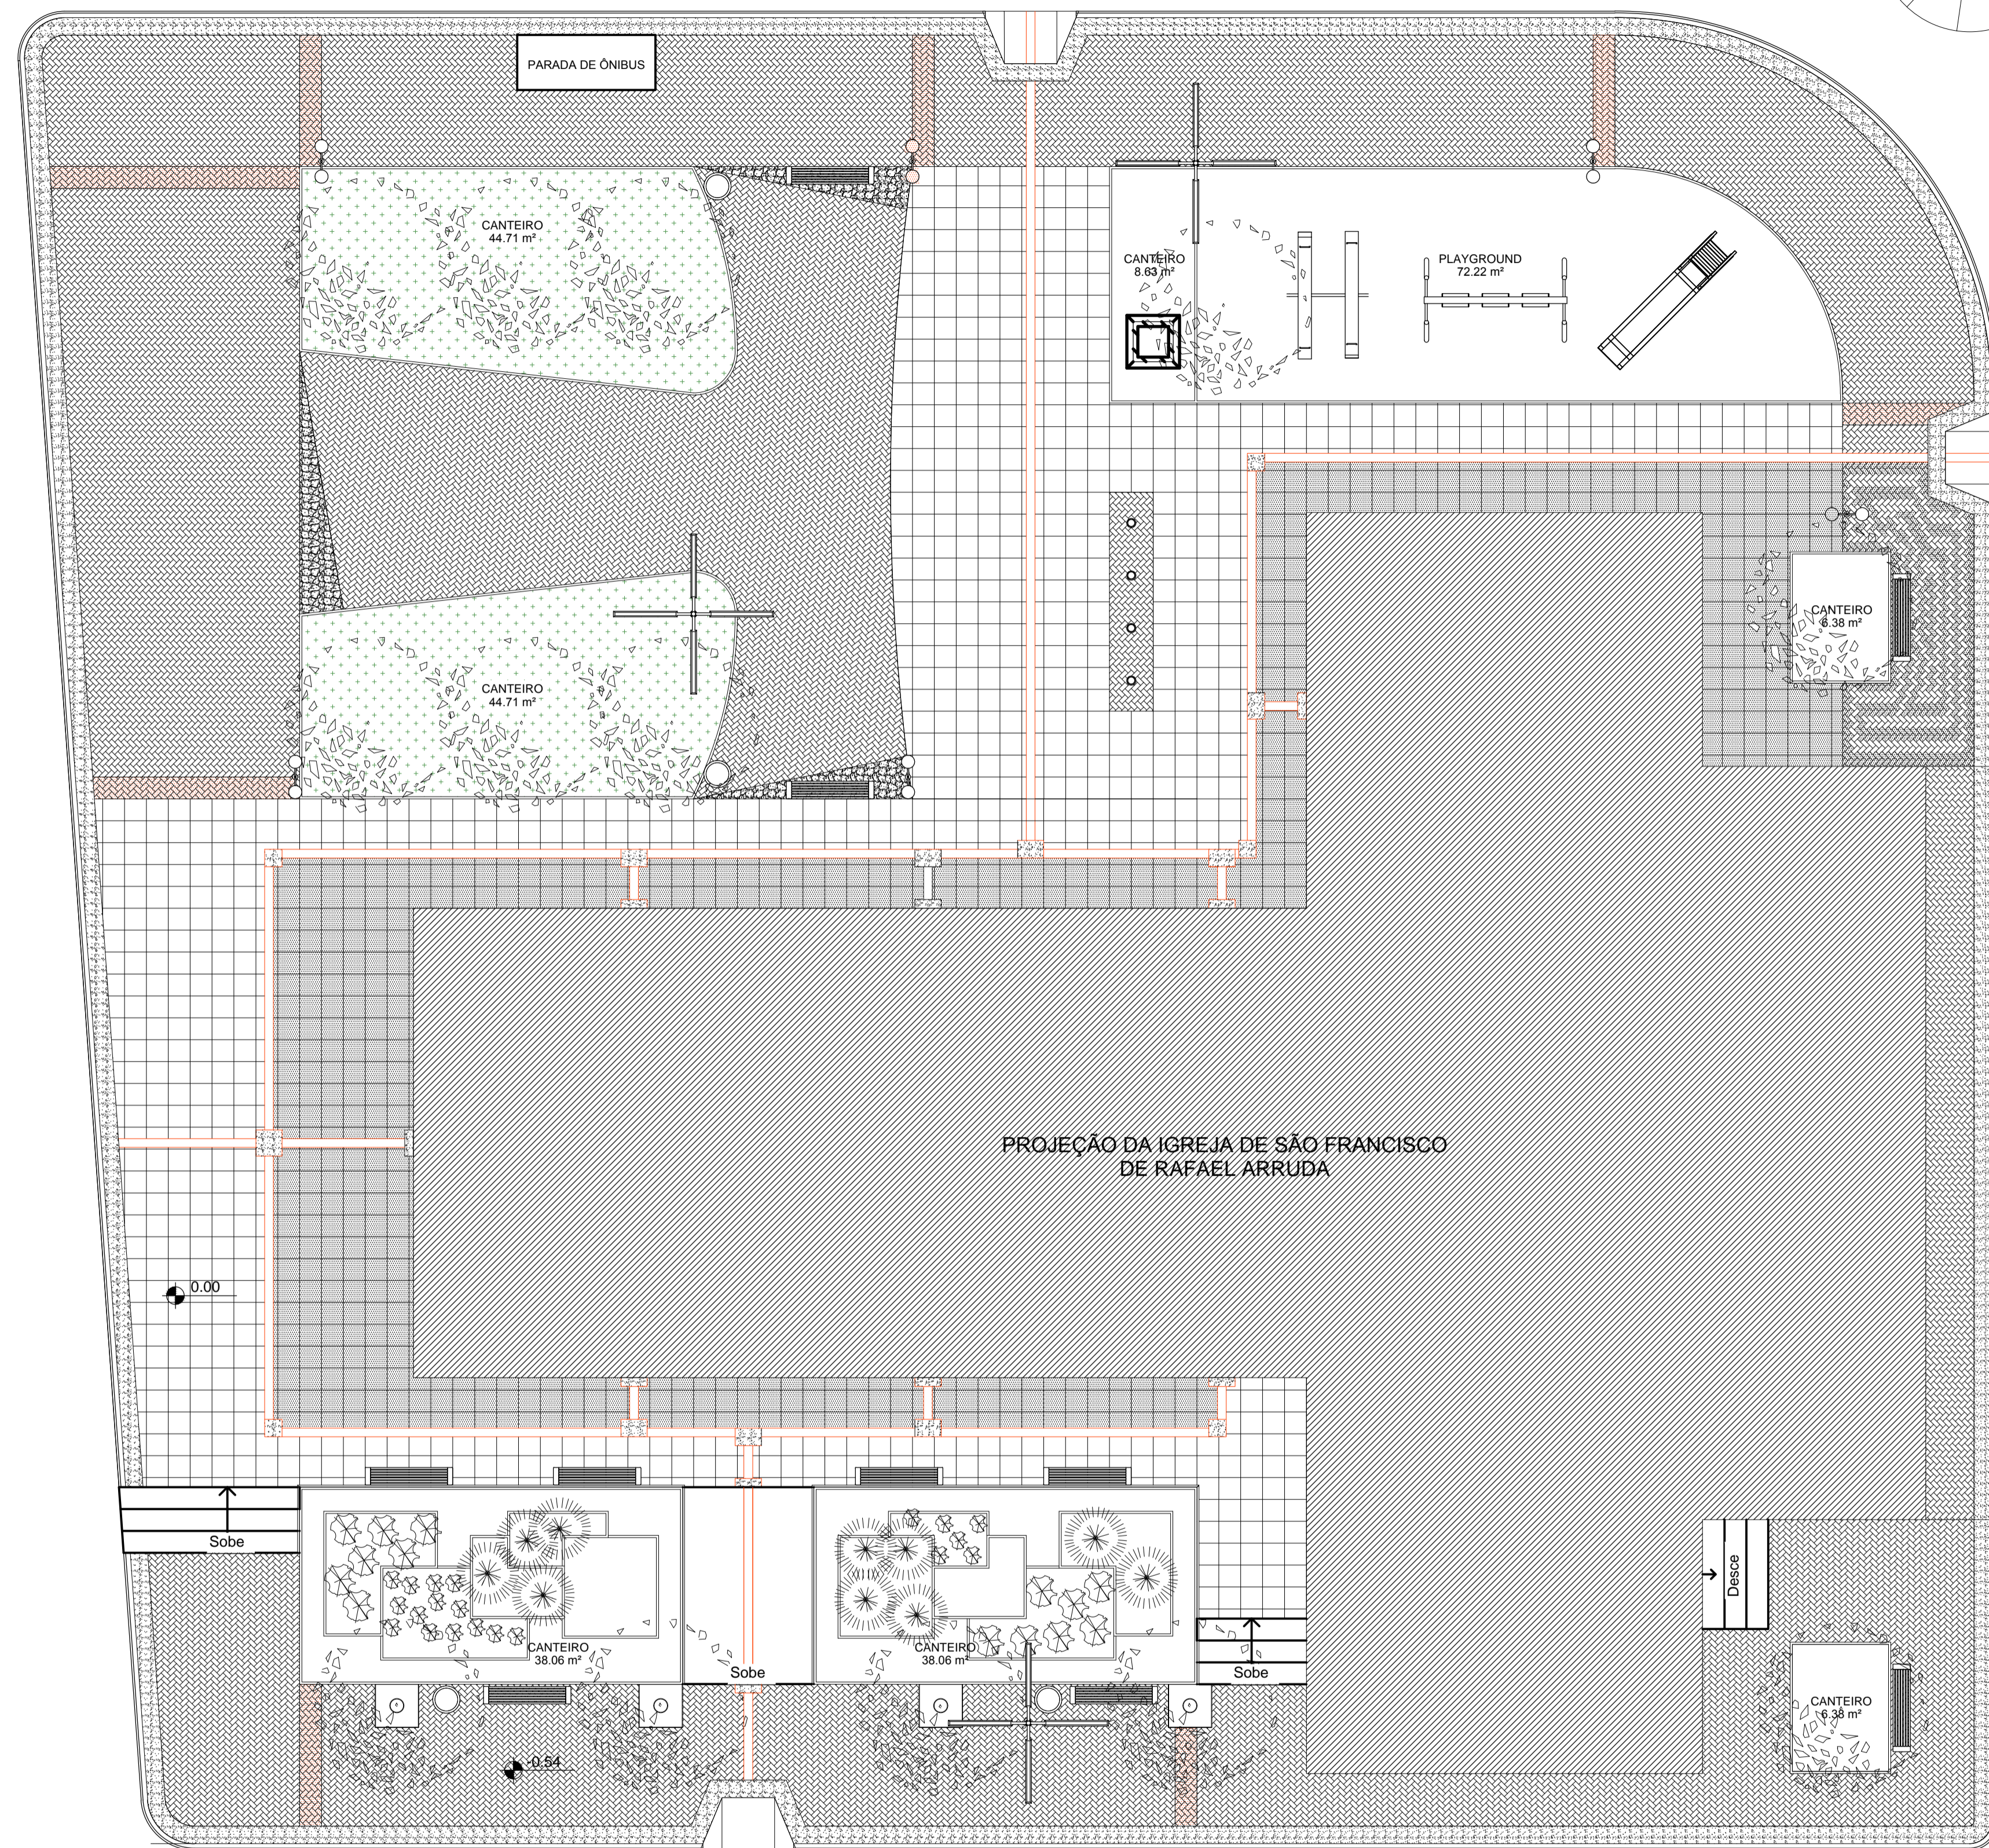


QUADRO GERAL DE ÁREA DE URBANIZAÇÃO	
PRAÇA	ÁREA
ÁREA DO TERRENO	1823,58m ²
ÁREA DE PRAÇA	1256,53 m ²
ÁREA DA IGREJA	967,05 m ²

QUADRO DE ÁREAS PERMEÁVEIS		
AMBIENTE	ÁREA	ACABAMENTO
CANTEIRO	183,38 m ²	GRAMA ESMERALDA E ARBORIZAÇÃO EXISTENTE
PLAYGROUND	74,11 m ²	AREIA

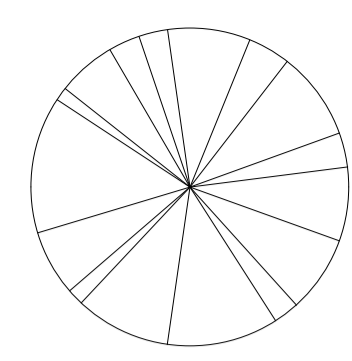

01 PLANTA DE SITUAÇÃO
ESCALA 1/500

02 PLANTA GERAL
ESCALA 1/100

PRODUCED BY AN AUTODESK EDUCATIONAL PRODUCT

PRODUCED BY AN AUTODESK EDUCATIONAL PRODUCT

PAGO	APROVO
PROJETO <i>Nadine Siqueira Prado Laureano</i> Arquiteta e Urbanista CAU: 168626-7 CPF: 031.288.953-26	CAU
CÁLCULO	
CONSTRUÇÃO	
PROPRIETÁRIO	

nadine siqueira
arquiteta
CAU 168626-7

CLIENTE	PREFEITURA MUNICIPAL DE SOBRAL-CE SECRETARIA DE URBANISMO RUA VÍRIATO DE MEDEIROS, 1250 - CENTRO		
PROJETO	PROJETO ARQUITETÔNICO DE REQUALIFICAÇÃO DE UMA PRAÇA NO DISTRITO DE RAFAEL ARRUDA - SOBRAL - CE		
ASSUNTO	PLANTA DE SITUAÇÃO PLANTA GERAL	FRANCHA	01/06
MATERIAL	ESCALA INDICADA NÚMERO	DATA AGO/2016 ÁREA 1256,53 m ²	ARQUIVO PAISAGISMO.DWG DESENHO NADINE

DADOS PARA PLOTAGEM			
XEROX 2230LJ			
LAYER	FROM	TO	WIDTH
COR Nº	Nº		
1	7	0,10	
2	7	0,30	
3	7	0,30	
4	7	0,15	
5	7	0,70	
6	7	0,18	
7	7	0,18	
8	7	0,10	
9	7	0,10	
94	94	0,30	
DIMENS	COLOR	0,10	