


QUADRO DE ÁREAS E TIPOS DE PINTURA

ITEM	REPRESENTAÇÃO	QUANTITATIVO (m <sup>2</sup> )
01		607,20m
02		360,48m <sup>2</sup>
03		90,62m <sup>2</sup>
04		290,90m <sup>2</sup>
05		(UD:80cmX120cm) 4 UNIDADES

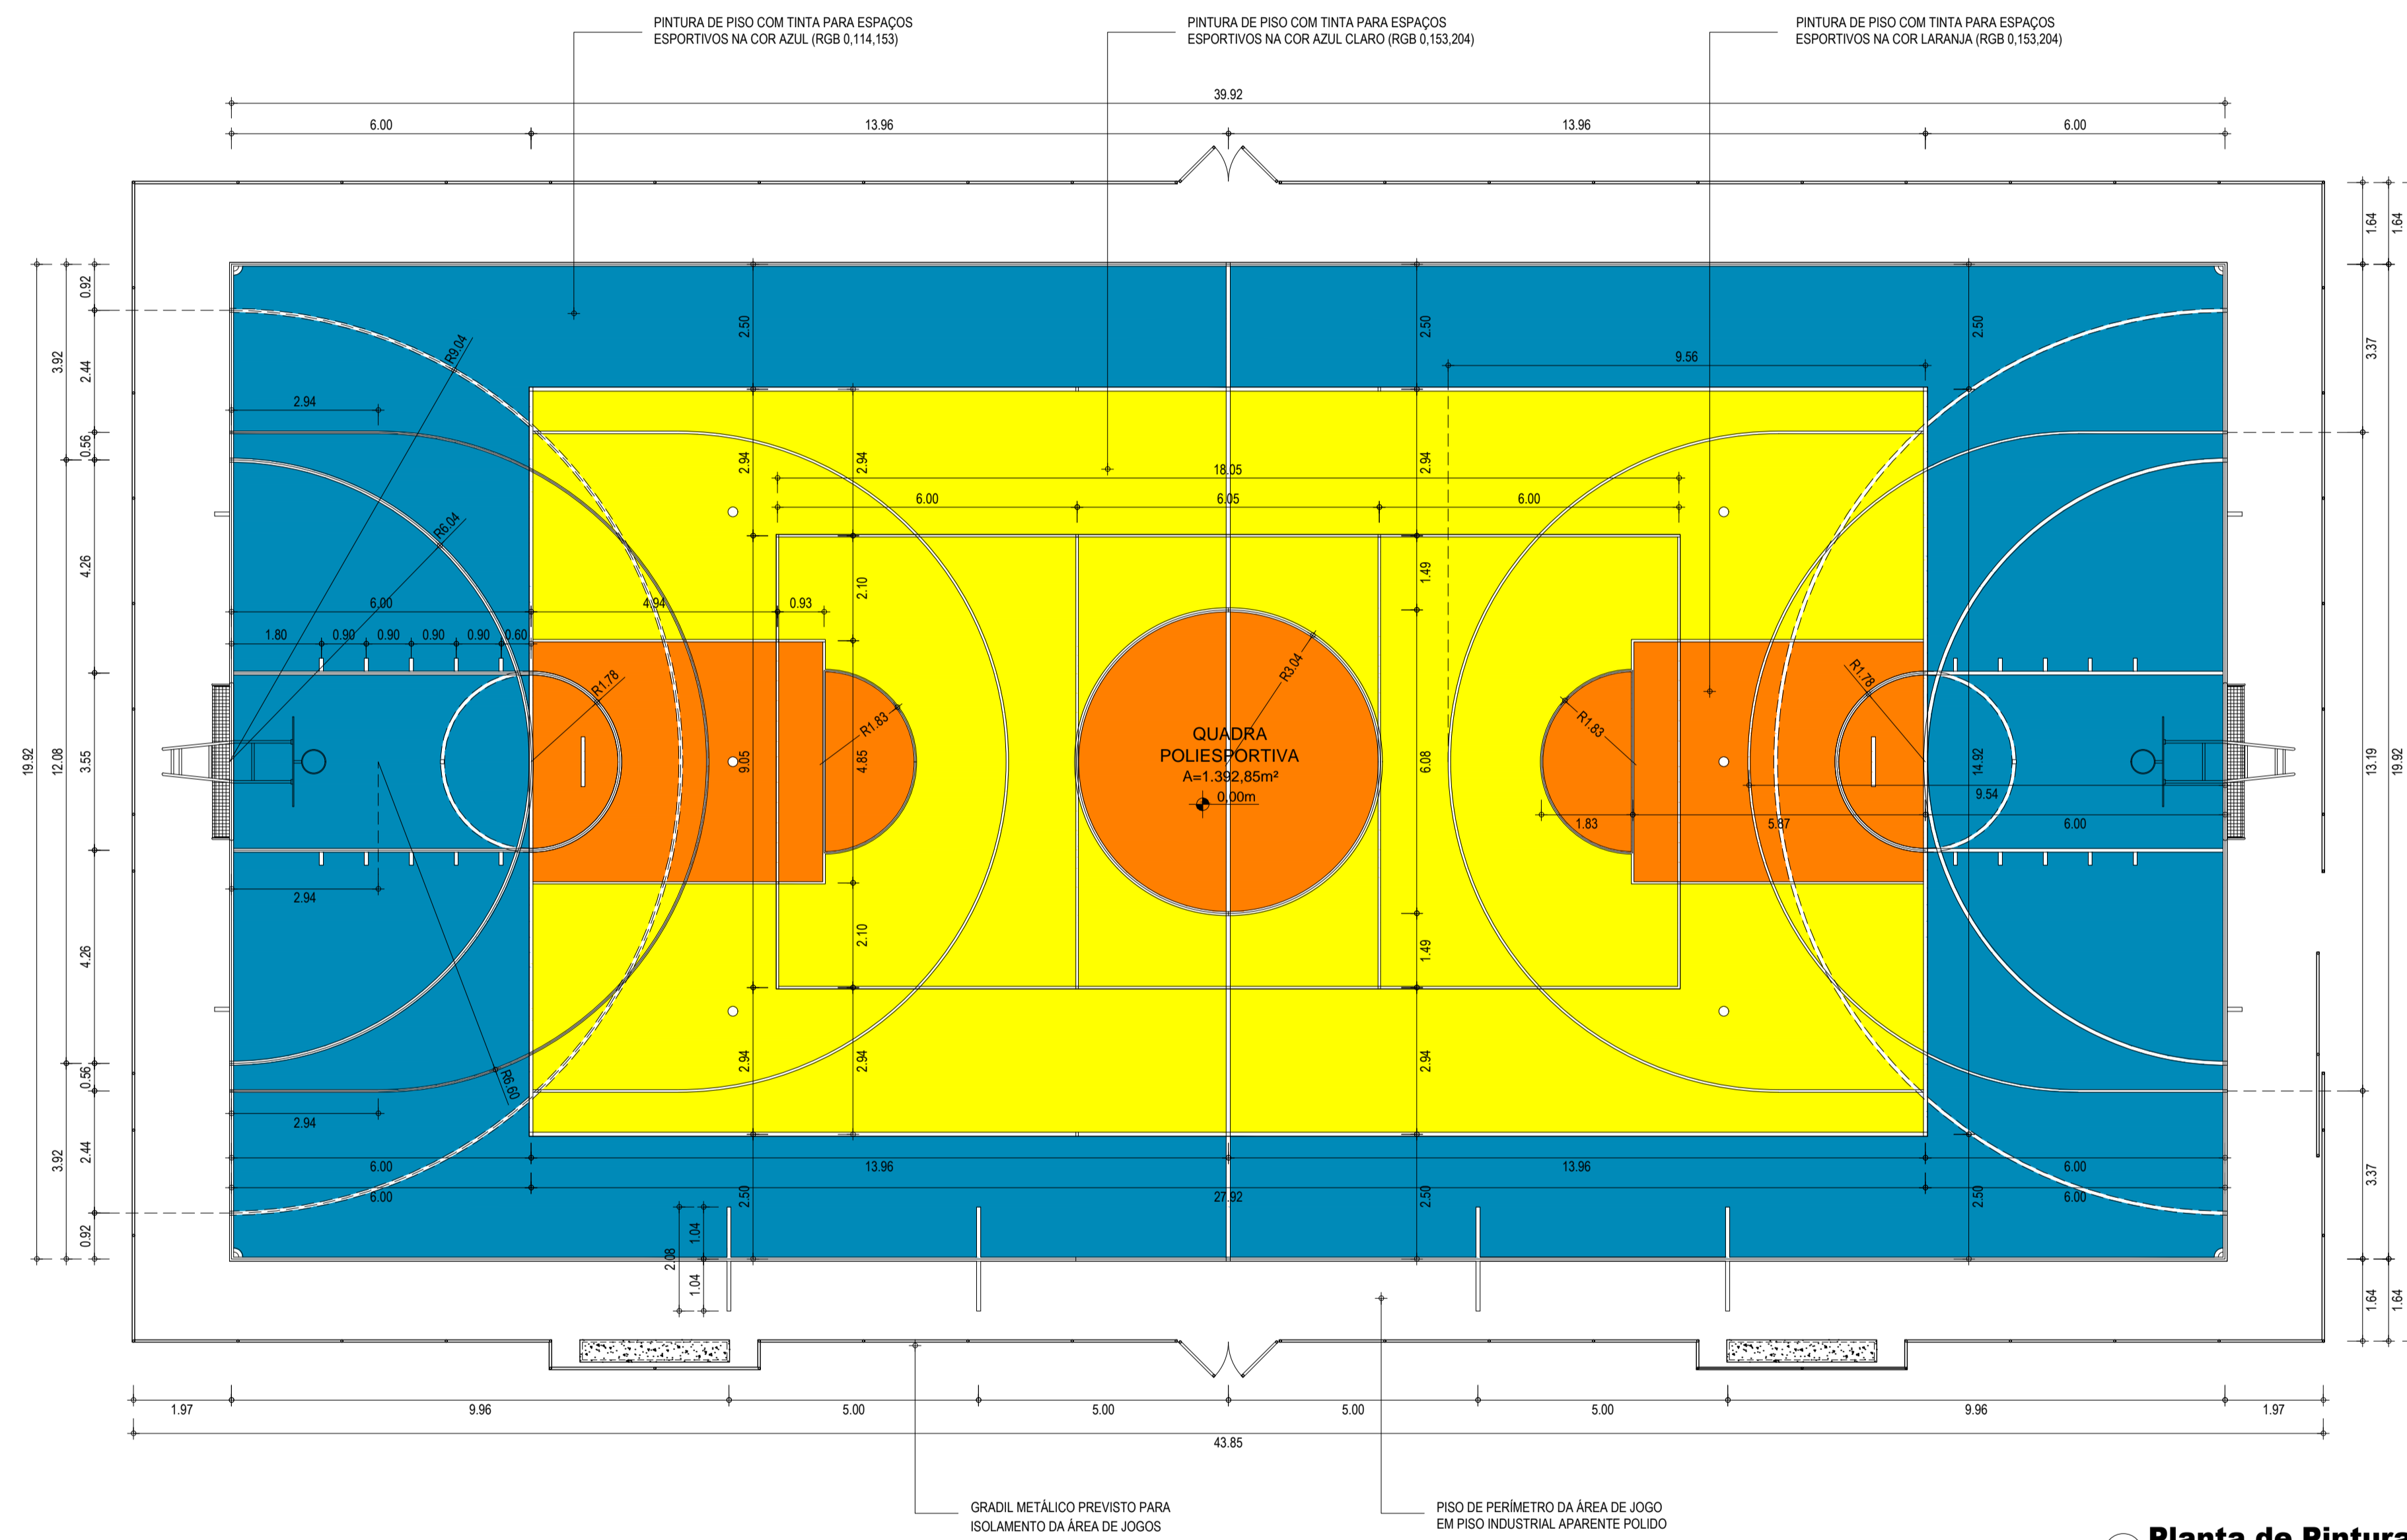


18 **Planta de Pintura - Quadra**  
ESCALA 1/100

OBS.: TODAS AS MEDIDAS DEVERÃO SER CONFERIDAS NO LOCAL

SECRETARIA DA INFRAESTRUTURA

PROJETO: **PROJETO ARQUITETÔNICO REFORMA E URBANIZAÇÃO DA QUADRA DO JUNCO**

INTERESSADO: PREFEITURA DE SOBRAL AUTOR: IGOR FERNANDES  
 ENDEREÇO: BAIRRO JUNCO - SEDE AUTOR: PAULO VALE  
 MUNICÍPIO: SOBRAL

ASSUNTO: PINTURA DA QUADRA ESCALA: 1/100  
 **PREFEITURA DE SOBRAL**

DATA: AGOSTO/2020 REVISÃO: 00 ARQUIVO: - PRANCHA: 09/10