


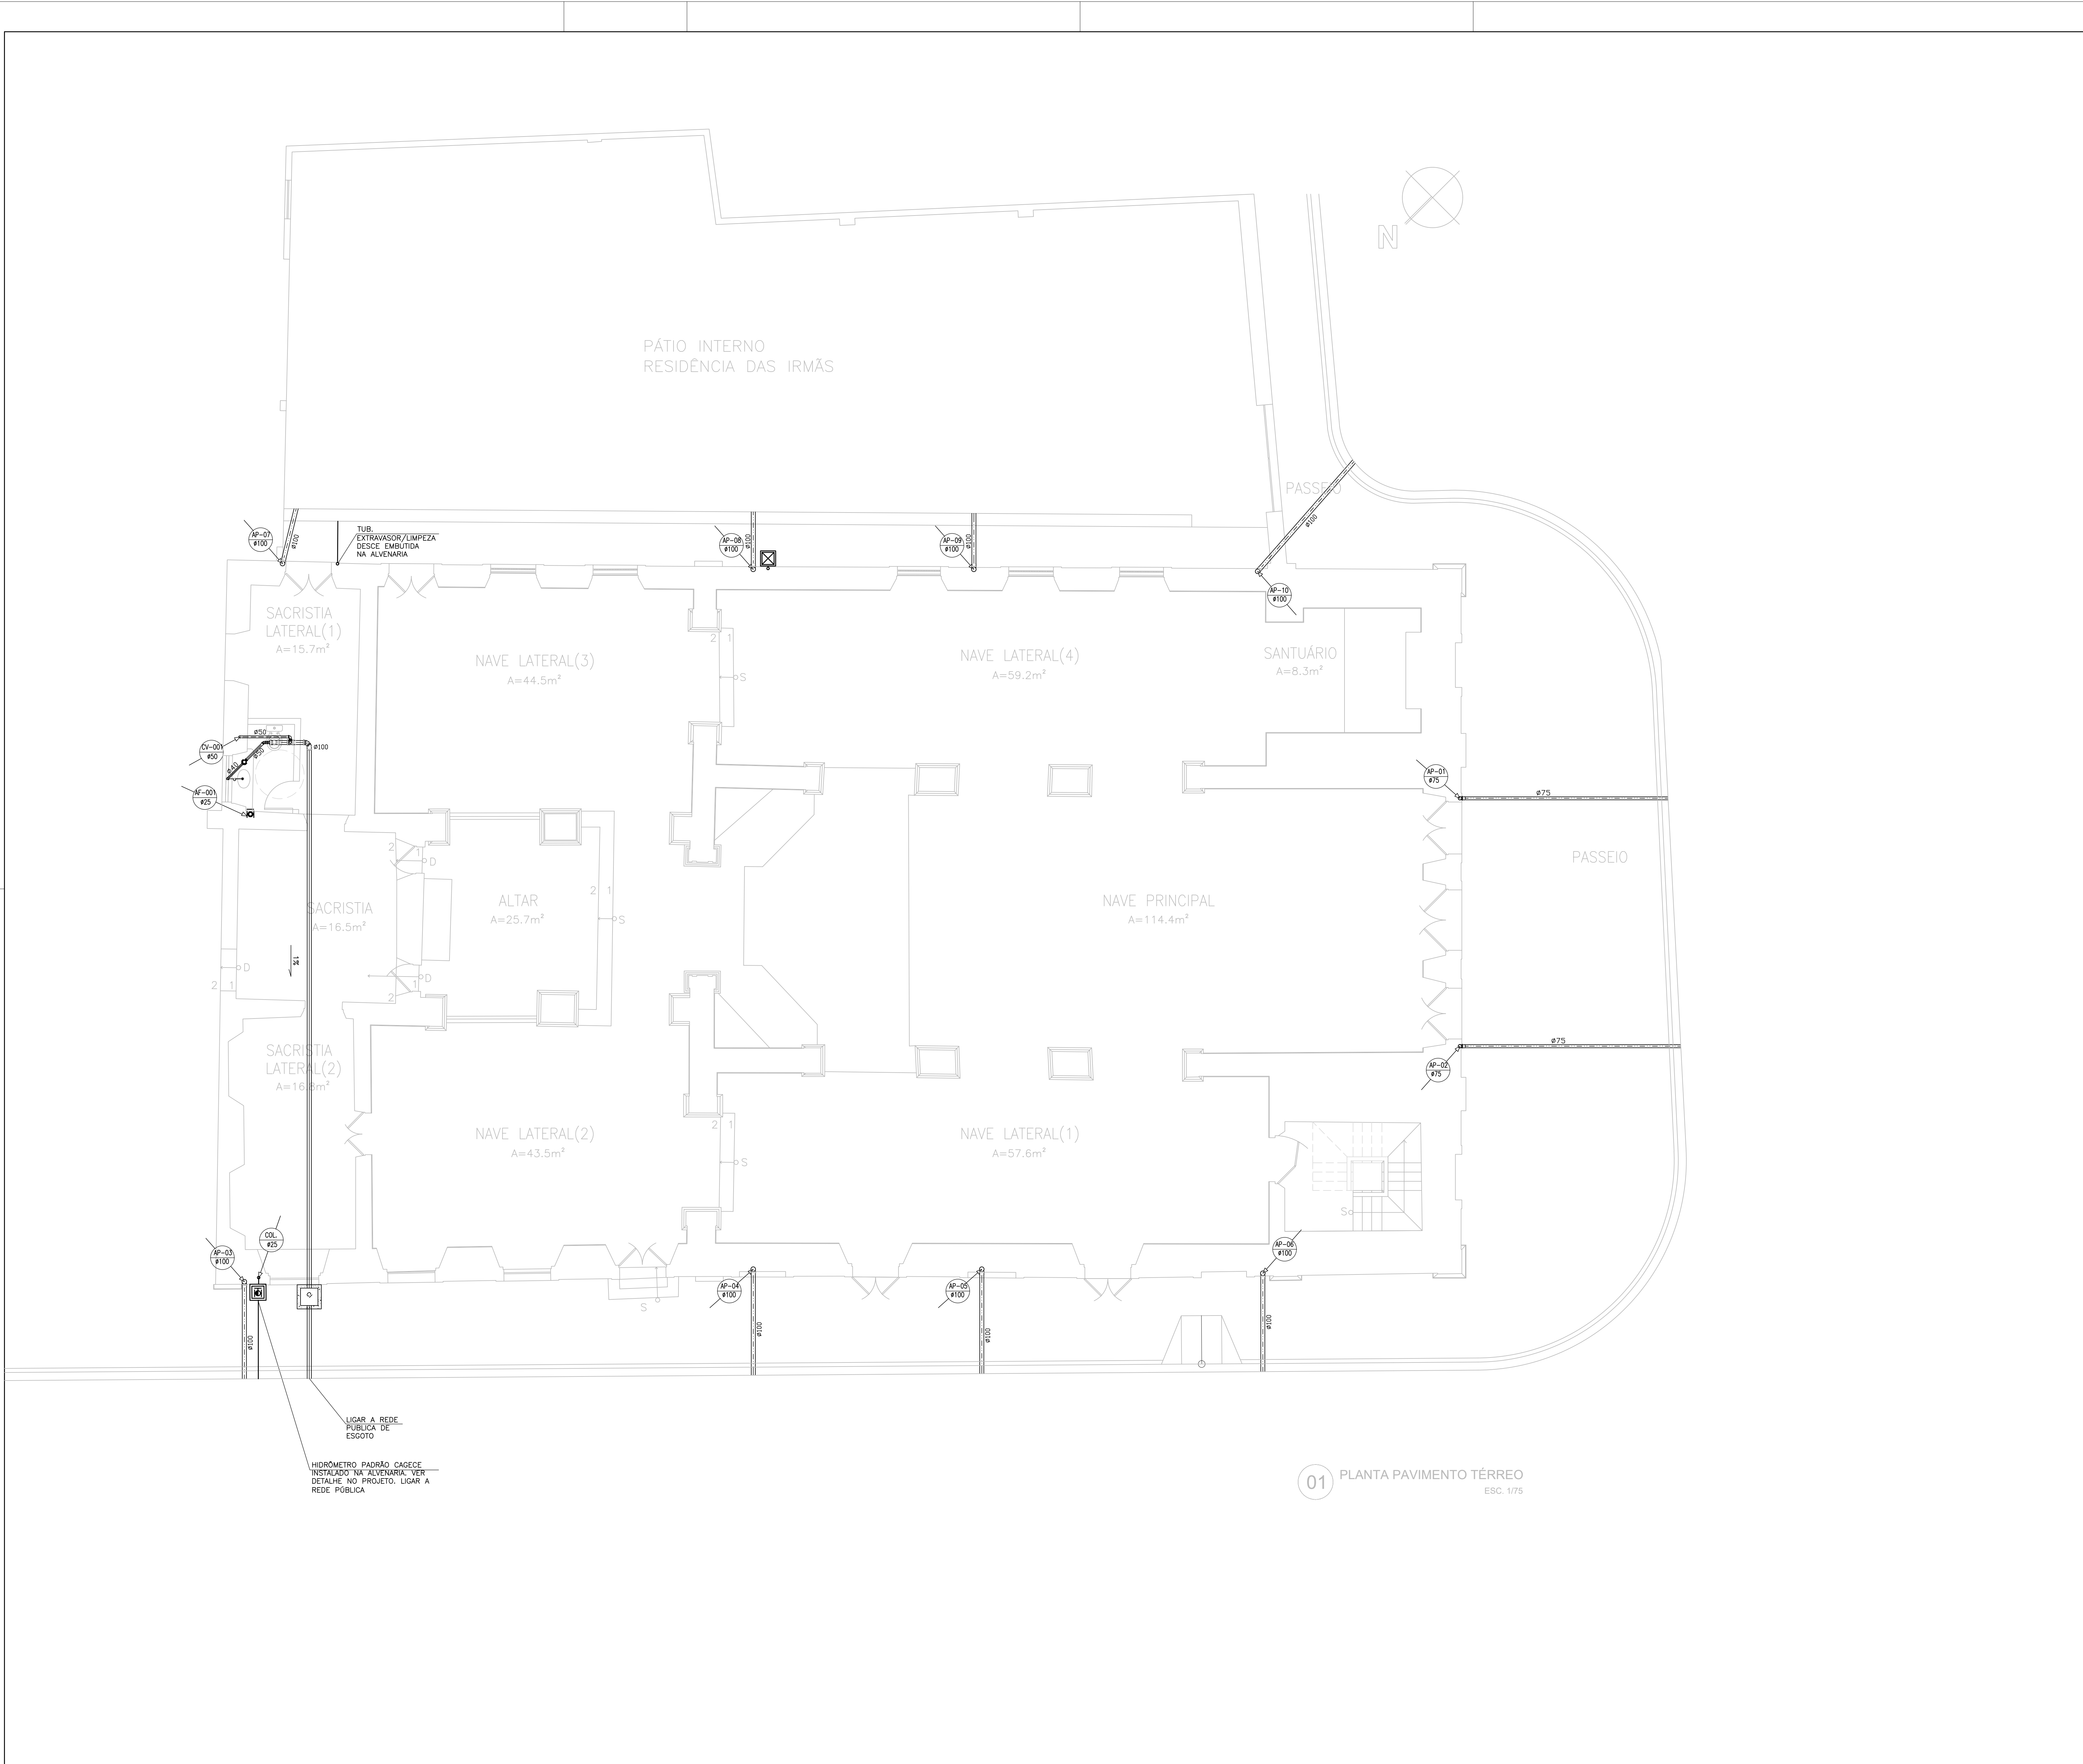

LEGENDA	
SÍMBOLO	DESCRIÇÃO
	TUBO PVC RÍGIDO TIPO ESGOTO, SÉRIE N, C/PONTA BOLSA E VIROLA. QUANDO NÃO COTADO DIÂMETRO 100mm, FAB.: TIGRE, FORTILIT OU EQUIVALENTE, INSTALADA EMBUTIDA NO PISO, DESTINADA AO SISTEMA DE ESGOTO.
	TUBO PVC RÍGIDO TIPO ESGOTO, SÉRIE N, C/PONTA BOLSA E VIROLA. QUANDO NÃO COTADO DIÂMETRO 50mm, FAB.: TIGRE, FORTILIT OU EQUIVALENTE, INSTALADA EMBUTIDA NA ALVENARIA/PISO, DESTINADA AO SISTEMA DE VENTILAÇÃO.
	TUBO PVC RÍGIDO TIPO ESGOTO, SÉRIE N, C/PONTA BOLSA E VIROLA. QUANDO NÃO COTADO DIÂMETRO 100mm, FAB.: TIGRE, FORTILIT OU EQUIVALENTE, INSTALADA EMBUTIDA NA ALVENARIA/PISO, DESTINADA AO SISTEMA DE ÁGUA PLUVIAL.
	SIFÃO PARA ESGOTO SECUNDÁRIO 1"x1½", EM PVC, FAB. DECA OU EQUIVALENTE.
	CAIXA SFONADA EM PVC, C/PORÇÃO GRELHA E GRELHA REDONDA EM AÇO INOX, COM FECHO REGULÁVEL. DIMENSÃO 100X140X50. FAB.: TIGRE, FORTILIT OU EQUIVALENTE.
	JUNÇÃO SIMPLES SÉRIE NORMAL 100mm e 100x50mm, CONFORME PROJETO.
	JOELHO 45° SÉRIE NORMAL 100mm, 50mm e 40mm, CONFORME PROJETO.
	LUA SIMPLES SÉRIE NORMAL 100mm, 75mm e 50mm, CONFORME PROJETO.
	JOELHO 90° SÉRIE NORMAL 100mm, 75mm, 50mm e 40mm, CONFORME PROJETO.
	TERMINAL DE VENTILAÇÃO, #VARIÁVEL, CONFORME PROJETO
	RAIO TIPO ABACAXI, #VARIÁVEL, CONFORME PROJETO
	REGISTRO GAVETA BRUTO. QUANDO NÃO COTADO, 1.1/4".
	INDICAÇÃO COLUNA DE VENTILAÇÃO – QUANDO NÃO COTADO Ø50mm
	INDICAÇÃO TUBULAÇÃO DE ÁGUA FRIA EMBUTIDA NA ALVENARIA @VARIÁVEL (mm)
	INDICAÇÃO TUBULAÇÃO GERAL DE ÁGUA FRIA PARA ALIM. DO PÉDIO @VARIÁVEL (mm)
	INDICAÇÃO TUBULAÇÃO DE ÁGUA PLUVIAL EMBUTIDA NA ALVENARIA/PISO. QUANDO NÃO COTADO Ø100(mm)
	CAIXA DE INSPEÇÃO EM ALVENARIA, DIMENSÃO 0,60m x 0,60m, ALTURA VARIÁVEL, MÍNIMA DE 0,30m, IMPERMEABILIZADA INTERAMENTE, TAMPA EM CONCRETO, COM INDICAÇÃO DA PALAVRA ESGOTO, E MESMO ACABAMENTO DO PISO, FUNDO EXECUTADO EM CONCRETO, COM DESNÍVEL DE ENTRADA / SAÍDA DE 5,00cm. LIGA AO SISTEMA DE ESGOTO DO SÍTIO AEROPORTO, EXECUTADA CONFORME DETALHE ANEXO. PROFUNDIDADE INDICADA EM PLANTA.
	TUBULAÇÃO DE ÁGUA FRIA, EM PVC DO TIPO MARRON, VER DIÂMETRO ESPECIFICADO NO PROJETO, EMBUTIDA NA ALVENARIA OU PISO. QUANDO NÃO COTADO Ø25mm², FAB.: TIGRE, FORTILIT.
	INDICAÇÃO DE CHEGADA DE ÁGUA FRIA PARA DETERMINADO AMBIENTE EM TUBULAÇÃO # VARIÁVEL – VER TIPO DE REGISTRO NO PROJETO ISOMÉTRICO
	BUCHA HIGIÊNICA – H=0,30m DO PISO PRONTO. CONEXÕES TERMINAIS SERÃO DO TIPO AZUL COM BUCHA DE LATÃO
	CAIXA DE DESCARGA ACOPLADA (BACIA SANITÁRIA) – 0,60m DO PISO PRONTO. CONEXÕES TERMINAIS SERÃO DO TIPO AZUL COM BUCHA DE LATÃO
	LAVATÓRIO – H= 0,60m DO PISO PRONTO. CONEXÕES TERMINAIS SERÃO DO TIPO AZUL COM BUCHA DE LATÃO
	JOELHO 90°
	TE
	BUCHA DE REDUÇÃO
	HIDRÔMETRO INSTALADO NA ALVENARIA. VER DETALHE.
	CAIXA EM ALVENARIA 30x30cm COM REGISTRO ¾3/4" PARA TORNEIRA DE JARDIM. EMBUTIDA NO PISO, COM TAMPA EM CONCRETO E MESMO ACABAMENTO DO PISO.

OBSERVAÇÕES	
1 – PARA AS ESPECIFICAÇÕES DE LOUÇA E FERRAGENS, VER PROJETO ARQUITETÔNICO.	
2 – PREVER ENCHIMENTO NA ALVENARIA, QUANDO NECESSÁRIO, PARA PASSAGENS DE TUBULAÇÃO DE VENTILAÇÃO(SUBIDA), ESGOTO(DESCIDA) E ÁGUAS PLUVIAIS(DESCIDA).	
3 – PREVER DECLIVIDADE DE 1% PARA TUBULAÇÃO DE ESGOTO IGUAL OU SUPERIOR A 100MM E DE 2% PARA TUBULAÇÃO DE ESGOTO IGUAL OU INFERIOR A 75MM.	

OFICINA DE PROJETOS S/S LTDA
ARQUITETURA - RESTAURO - CONSULTORIA

PREFEITURA MUNICIPAL DE SOBRAL-CE		
SECRETARIA DE URBANISMO - SEURB RUA VIRATO DE MEDEIROS, 1290 - CENTRO		
PROJETO:	IGREJA MENINO DE DEUS – SOBRAL RUA MENINO DE DEUS, S/N - CENTRO - SOBRAL/CE	PRANCHA: IHS 01/03
DESENHO:	PROJETO HIDROSSANITARIO PLANTA BAIXA PAV. TÉRREO DETALHES	
ENGENHEIRO:	JORGE LUIZ SIMAS RODRIGUES – RNP: 0604255748 GILVANA FREIRE BEZERRA SIMAS – RNP: 0607687770	
DATA:	ESCALA:	
AGO/2015	1/75	ARQUIVO: IPHAN-SOBRAL-MENINODEDEUS-IHS-0103.DWG