


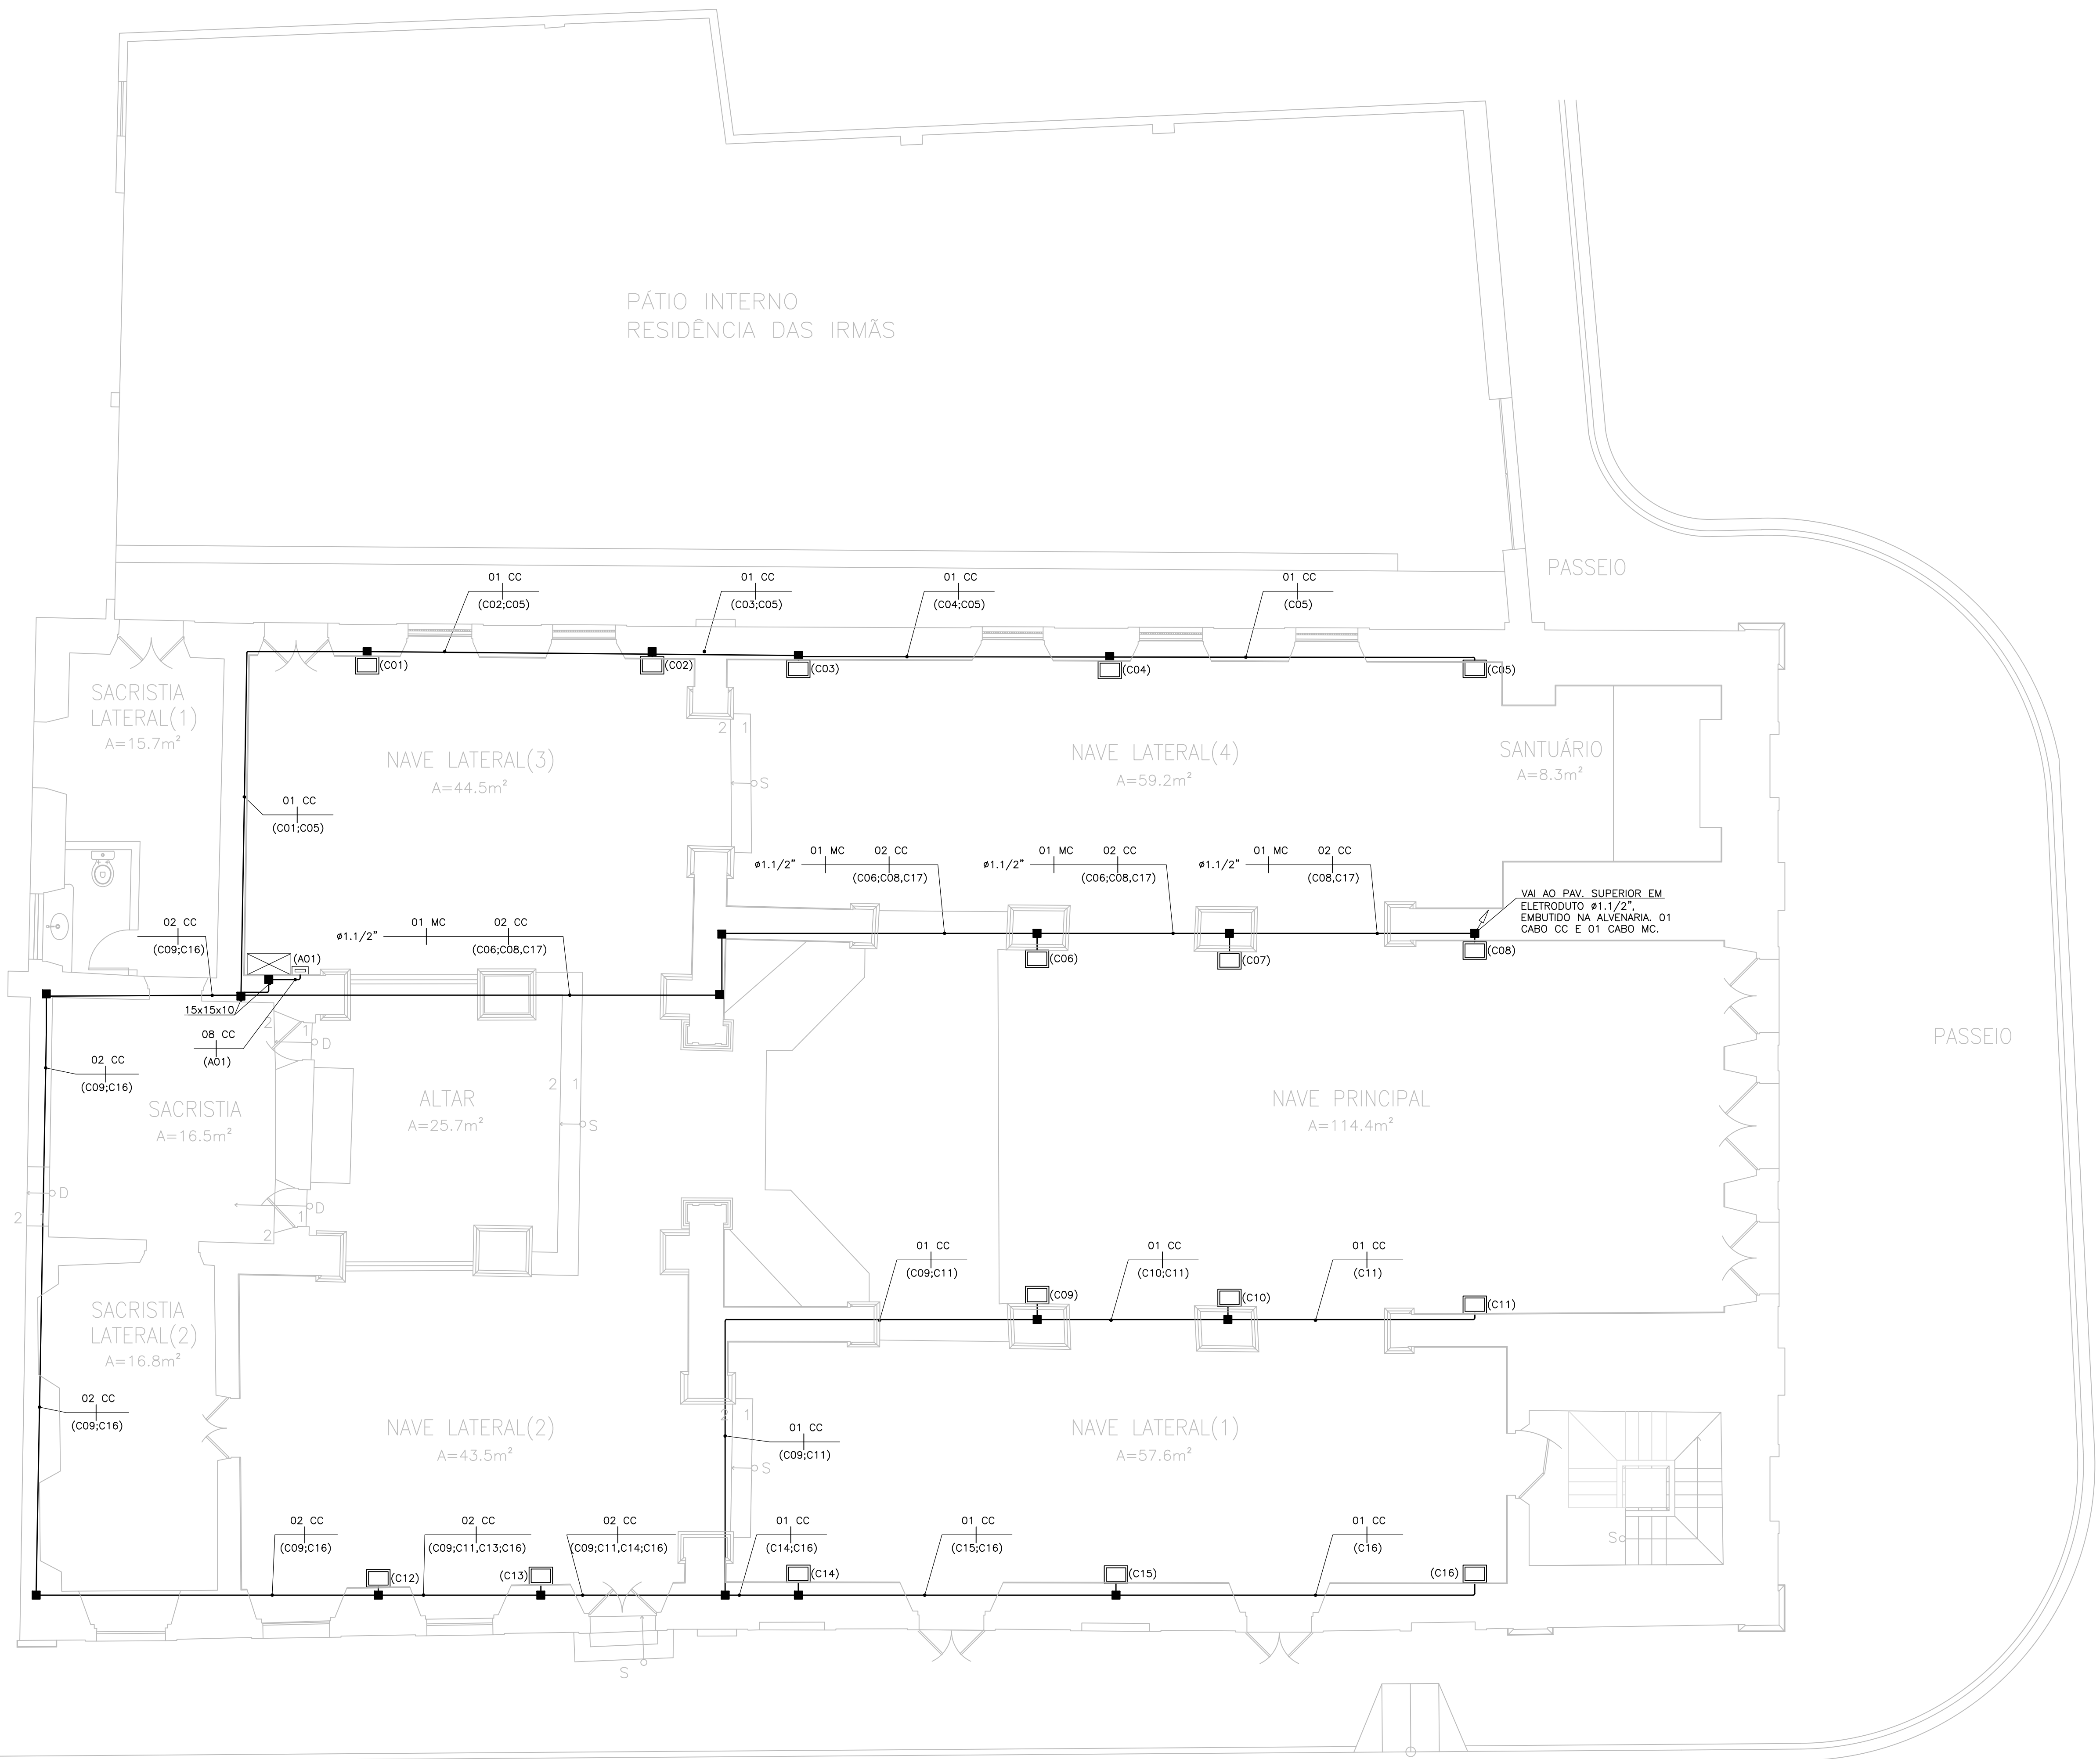


01 PLANTA PAVIMENTO TÉRREO
ESC. 1/75



LEGENDA	
SÍMBOLO	DESCRIÇÃO - ESPECIFICAÇÃO
	ELETRODUTO EM PVC RÍGIDO ROSCÁVEL, EMBUTIDO NA ALVENARIA QUANDO NÃO INDICADO SOBRE PORTAS E JANELAS, FABRICAÇÃO AMANCO OU EQUIVALENTE. QUANDO NÃO COTADO ADOTAR Ø1".
	CAIXA DE SOM ACÚSTICA 100W DE SOBREPOR, NA COR BRANCA. FAB.: NOVIX MODELO:NEO NVK25B OU SIMILAR TÉCNICO. INSTALADA A 3,00m DO PISO, PREVER CAIXA EM CAIXA PVC 4"x4"x2", PARA INSTALAÇÃO JUNTO A CAIXA.
	CAIXA DE PASSAGEM EM PVC COM TAMPA CEGA APARAFUSADA, INSTALADA EMBUTIDA NA ALVENARIA, QUANDO NÃO INDICADA ADOTAR 4"x4"x2".
1 CC	CABO PARALELO CRISTAL PARA ALTO-FALANTES - 2 X 16AWG PARA ATÉ 750 Watts RMS. CABO COM TENSÃO DE ISOLAMENTO DE 5~24 V. E MÁXIMO DE 100 V. CONDUTOR DE COBRE BANHADO EM ALUMÍNIO. REVESTIMENTO EM PVC. FABRICANTE: TECHNOISE OU SIMILAR TÉCNICO.
1 MC	CABO CI 50-10. CONDUTOR DE FIO DE COBRE ESTANHADO, RECOZIDO, COM FORMAÇÃO FLEXÍVEL.
	MESA DE SOM. FORNECIDA PELO IPHAN.
	MIXER AMPLIFICADORES. FORNECIDO PELO IPHAN.
	INDICAÇÃO DE SUBIDA E DESCIDA DE ELETRODUTO.

NOTAS	
1	- ELETRODUTO NÃO COTADO SERÁ DE ø1"
2	- TODAS AS EMENDAS DE CABO DEVEM SER FEITAS COM SOLDA PRATA.
3	- MESA DE SOM, AMPLIFICADORES, E MICROFONE SERÃO FORNECIDOS PELO IPHAN.
4	- DEVERÁ SER DEIXADO ARAME GUIA Ø16 BWG EM TODAS AS TUBULAÇÕES SECAS.

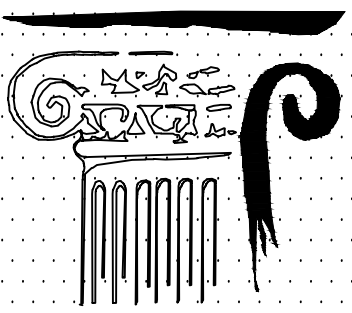

OFICINA DE PROJETOS S/S LTDA
ARQUITETURA - RESTAURO - CONSULTORIA

PREFEITURA MUNICIPAL DE SOBRAL-CE
SECRETARIA DE URBANISMO - SEURB
RUA VIRIATO DE MEDEIROS, 1250 - CENTRO

PROJETO:	IGREJA MENINO DE DEUS - SOBRAL RUA MENINO DE DEUS, S/N - CENTRO - SOBRAL/CE	PRANCHA: SOM 01/02
DESENHO:	PROJETO SONORIZAÇÃO PLANTA BAIXA PAV. TÉRREO	
ENGENHEIRO:	JORGE LUIZ SIMAS RODRIGUES - RNP: 0604255748 MARCELO ALVES COSTA - RNP: 0606114009	
DATA:	AGO/2015	
ESCALA:	1/75	
ARQUIVO:	IPHAN-SOBRAL-MENINODEDEUS-SOM-0102.DWG	