


R

RUA CEL. JOSÉ SILVESTRE

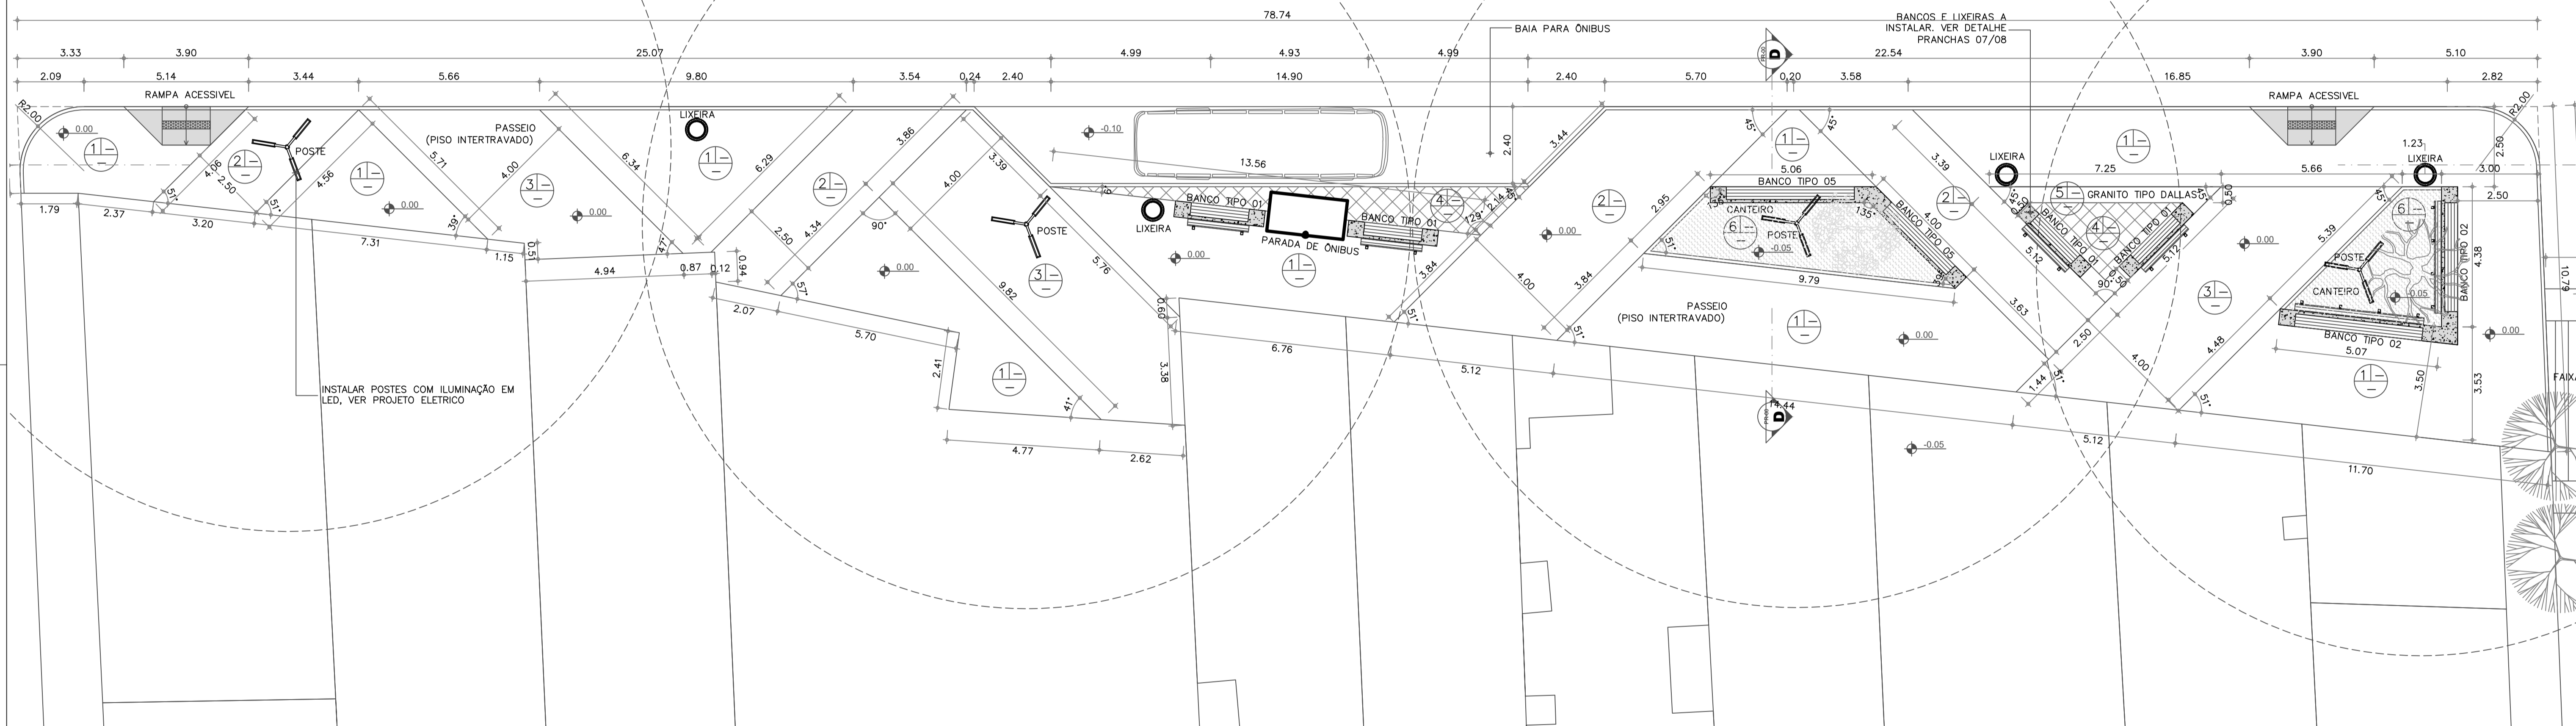

1 PLANTA DE OBRA TRECHO 01
ESCALA 1/100

ESPECIFICAÇÕES DE MATERIAIS

PISO

- 01 _ SUBSTITUIR PISO EXISTENTE POR PISO INTERTRAVADO DE CONCRETO TIPO TJO LINHO, DIM.: 20x10 x 4 cm NA COR NATURAL . Fck=25Mpa PAGINAÇÃO ESCAMA DE PEIXE
- 02 _ SUBSTITUIR PISO EXISTENTE POR PISO INTERTRAVADO DE CONCRETO TIPO TJO LINHO, DIM.: 20x10 x 4 cm NA COR GRAFITE . Fck=25Mpa PAGINAÇÃO ESCAMA DE PEIXE
- 03 _ SUBSTITUIR PISO EXISTENTE POR PISO INTERTRAVADO DE CONCRETO TIPO TJO LINHO, DIM.: 20x10 x 4 cm NA COR AMARELO . Fck=25Mpa PAGINAÇÃO ESCAMA DE PEIXE
- 04 _ SUBSTITUIR PISO EXISTENTE POR PISO EM PEDRA CARIRI
- 05 _ PISO EM PEDRA GRANITO TIPO DALLAS
- 06 _ GRAMA NATURAL TIPO ESMERALDA PARA ÁREAS PERMEÁVEIS (CANTEIROS)

OBS: TODAS AS MEDIDAS DEVEM SER CONFERIDAS NO LOCAL;

SECRETARIA DA INFRAESTRUTURA

PROJETO: **PROJETO URBANÍSTICO**
URBANIZAÇÃO TRECHO DA RUA CEL. JOSÉ SILVESTRE

INTERESSADO:
PREFEITURA DE SOBRAL

AUTOR:
PAULO VALE

ENDEREÇO:
RUA CEL. JOSÉ SILVESTRE-CENTRO-SEDE

AUTOR:
EMÍDIO CABRAL

MUNICÍPIO:
SOBRAL

ASSUNTO: **PLANTA DE OBRA - TRECHO 01** ESCALA: **1/100**



DATA: **02/08/2020**

REVISÃO: **00**

ARQUIVO: **-**

PRANCHA: **03/08**