




01 CORTE FF
esc: 1/50

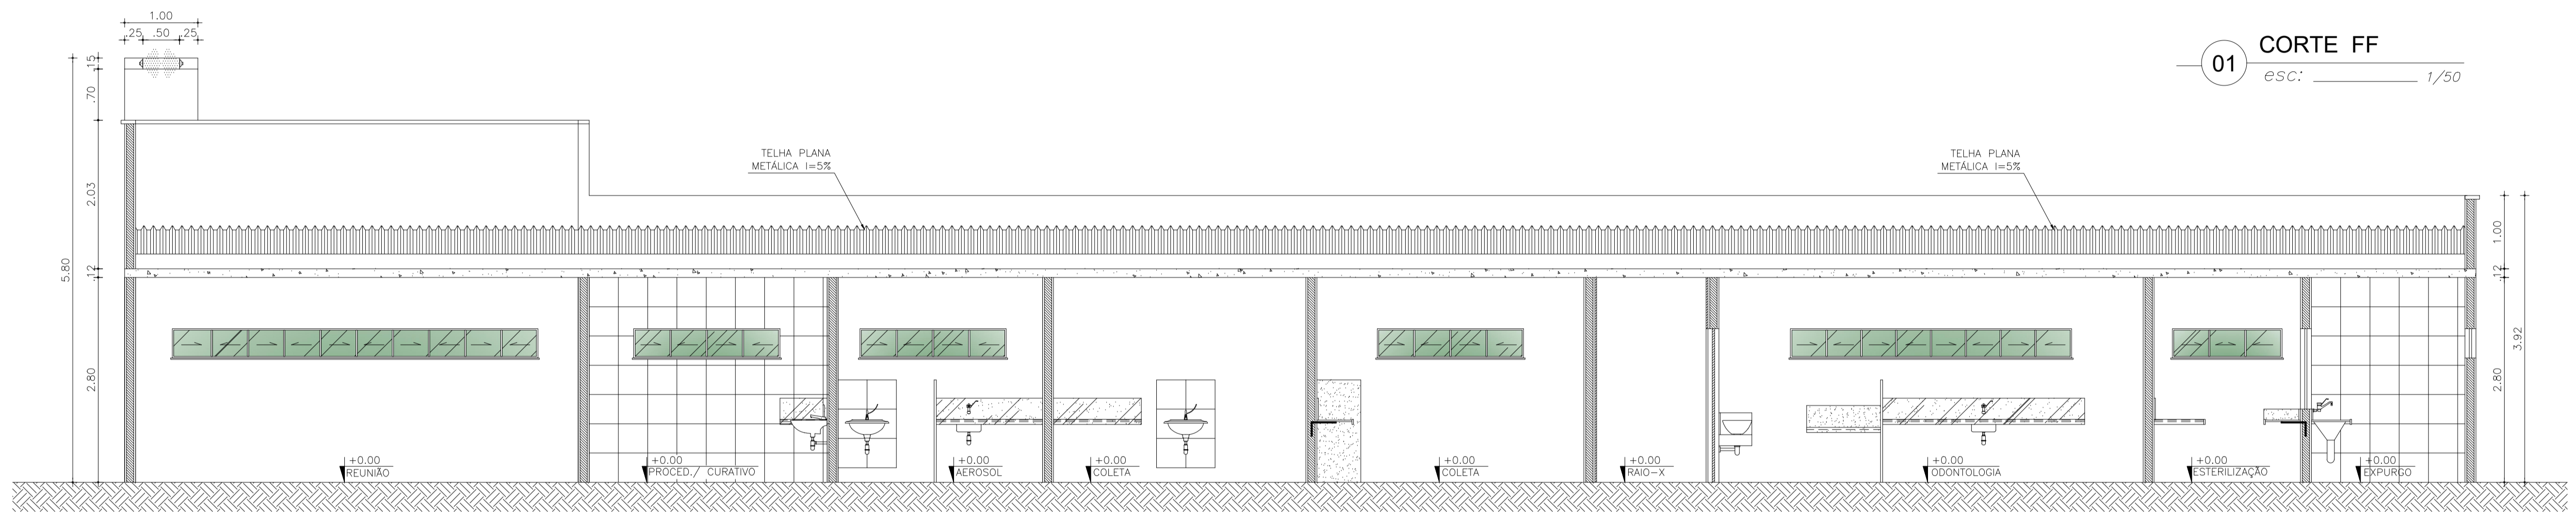

02 CORTE GG
esc: 1/50

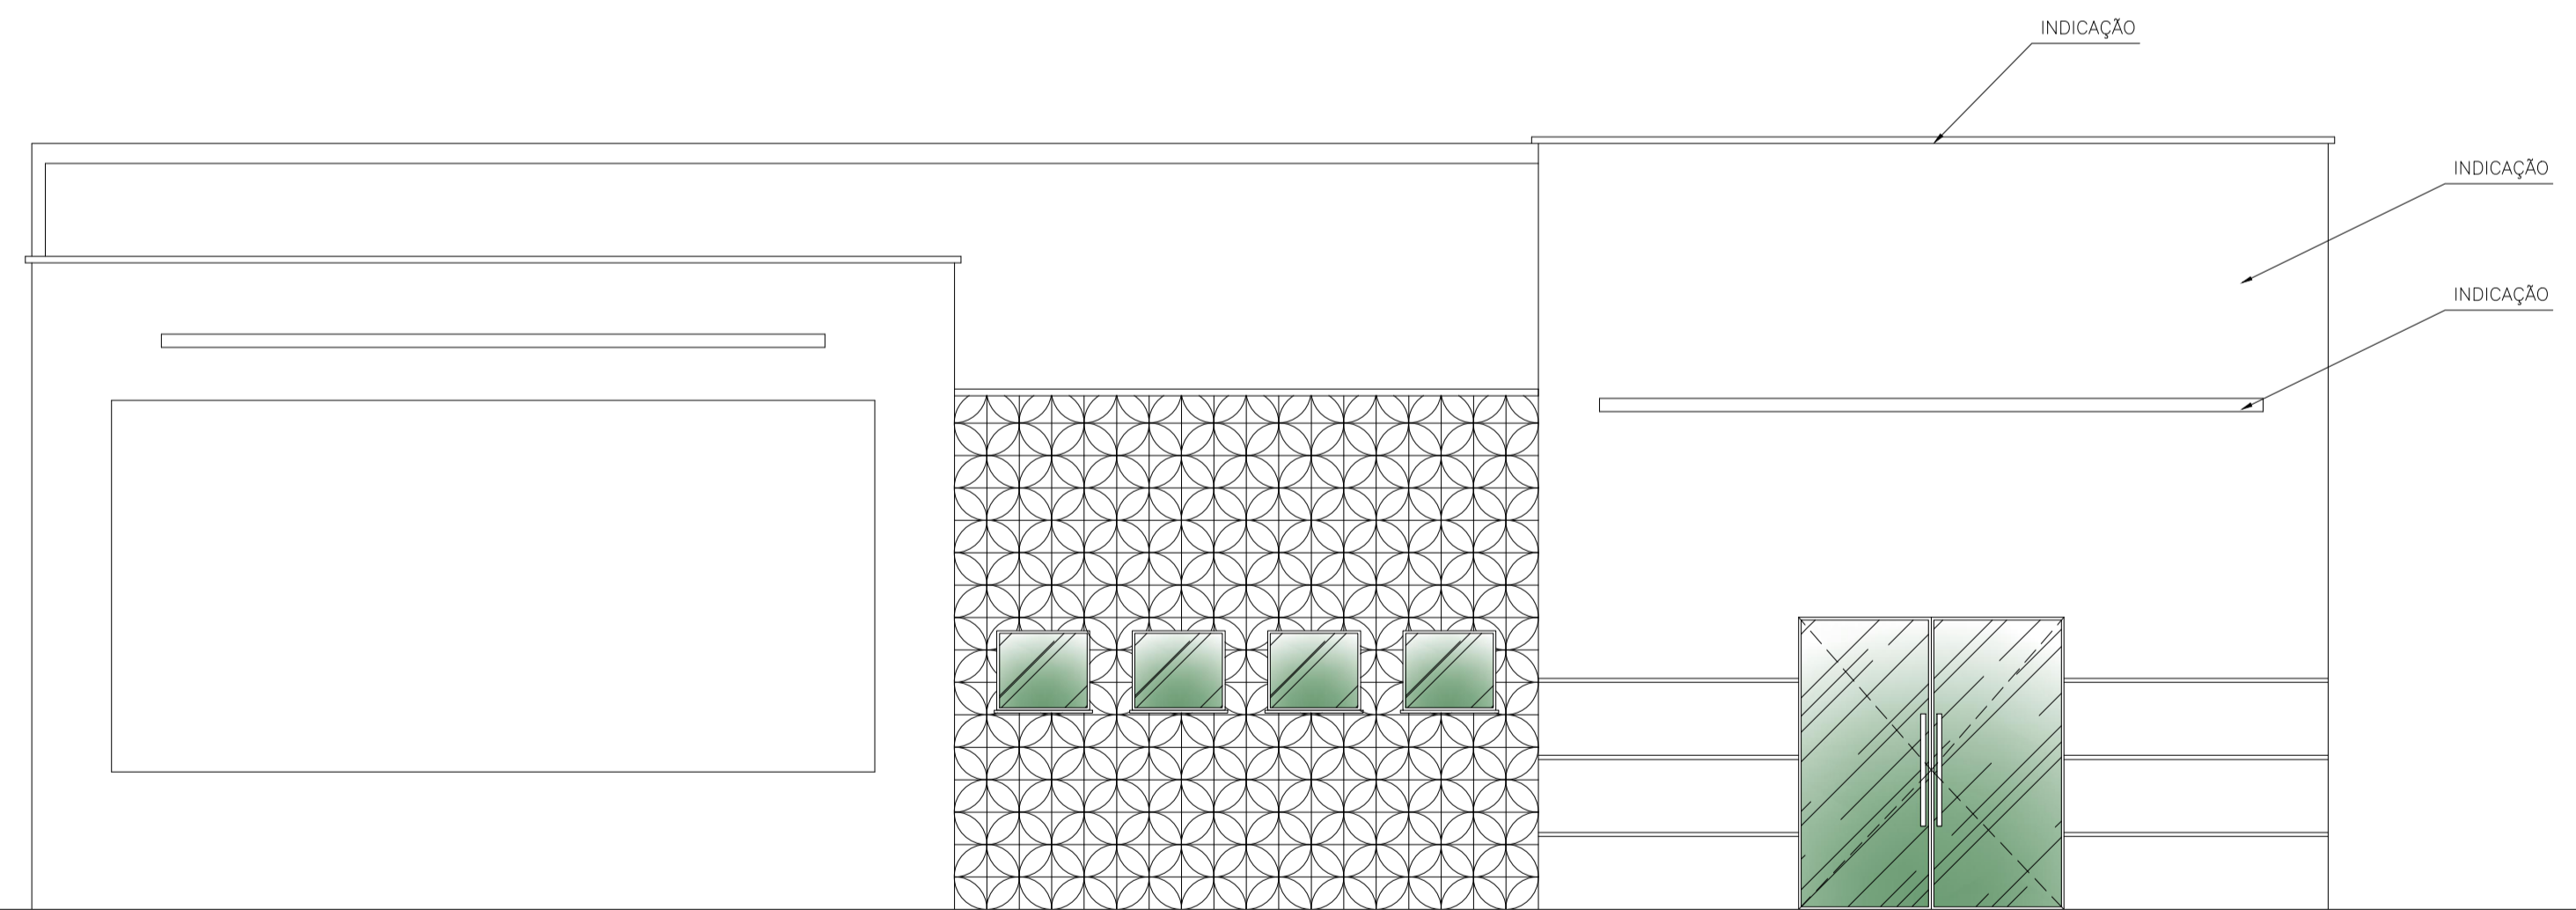

03 FACHADA A
esc: 1/50

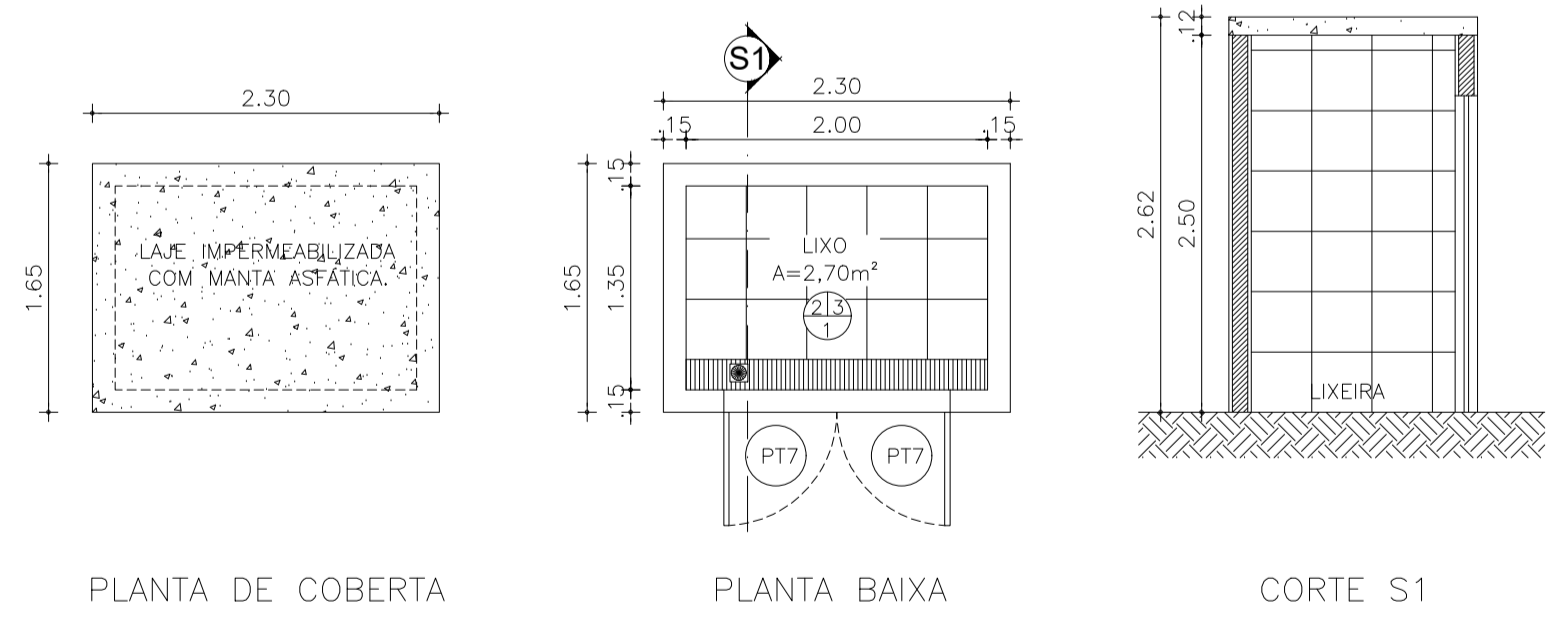

PLANTA DE COBERTA PLANTA BAIXA CORTE S1

04 DETALHE LIXEIRA
esc: 1/50

APROVO	PAGO	I.S.S.P.	I.S.S.C.	CREA

PROJETO	João Antenor Viana Coelho Arquiteto - CAU-CE 419.985-0 CPF 295.935.573-34
CÁLCULO	
CONSTRUÇÃO	
PROPRIETÁRIO	

ANTENOR COELHO
ARQUITETO
CAU - CE 419.985-0
RUA CONSELHEIRO RODRIGUES JR. 30
SOBRAL - CE CEP.: 62.010-445
FONE : (88) 3611-2417

PROJETO:	CSF- CAMPO DOS VELHOS
CLIENTE:	PREFEITURA MUNICIPAL DE SOBRAL
LOCAL:	CAMPO DOS VELHOS - SOBRAL/CE
CONTEÚDO:	ARQUITETURA
1	CORTE FF
2	CORTE GG
3	FACHADA A
4	DETALHE LIXEIRA
5	
6	
7	
ESCALA:	1/50
DESENHO:	VALMIR SOARES
PRANCHA:	04/08
ATUALIZAÇÃO:	DATA: SETEMBRO / 2018


