



CONSIDERAÇÕES GERAIS


1. EM CASO DE DÚVIDAS, SEMPRE CONSULTAR OS ARQUITETOS RESPONSÁVEIS;
2. DIMENSÕES E INDICAÇÕES DE NÍVEL REFEREM-SE ÀS SUPERFÍCIES ACABADAS;
3. AS DIMENSÕES ESTÃO INDICADAS EM METROS E DEVERÃO SER CONFERIDAS "IN LOCO";
4. SEMPRE PREVALECEM AS DIMENSÕES INDICADAS NUMERICAMENTE;
5. INFORMAÇÕES REGISTRADAS EM DESENHO DE DATA MAIS RECENTE SEMPRE PREVALECEM.

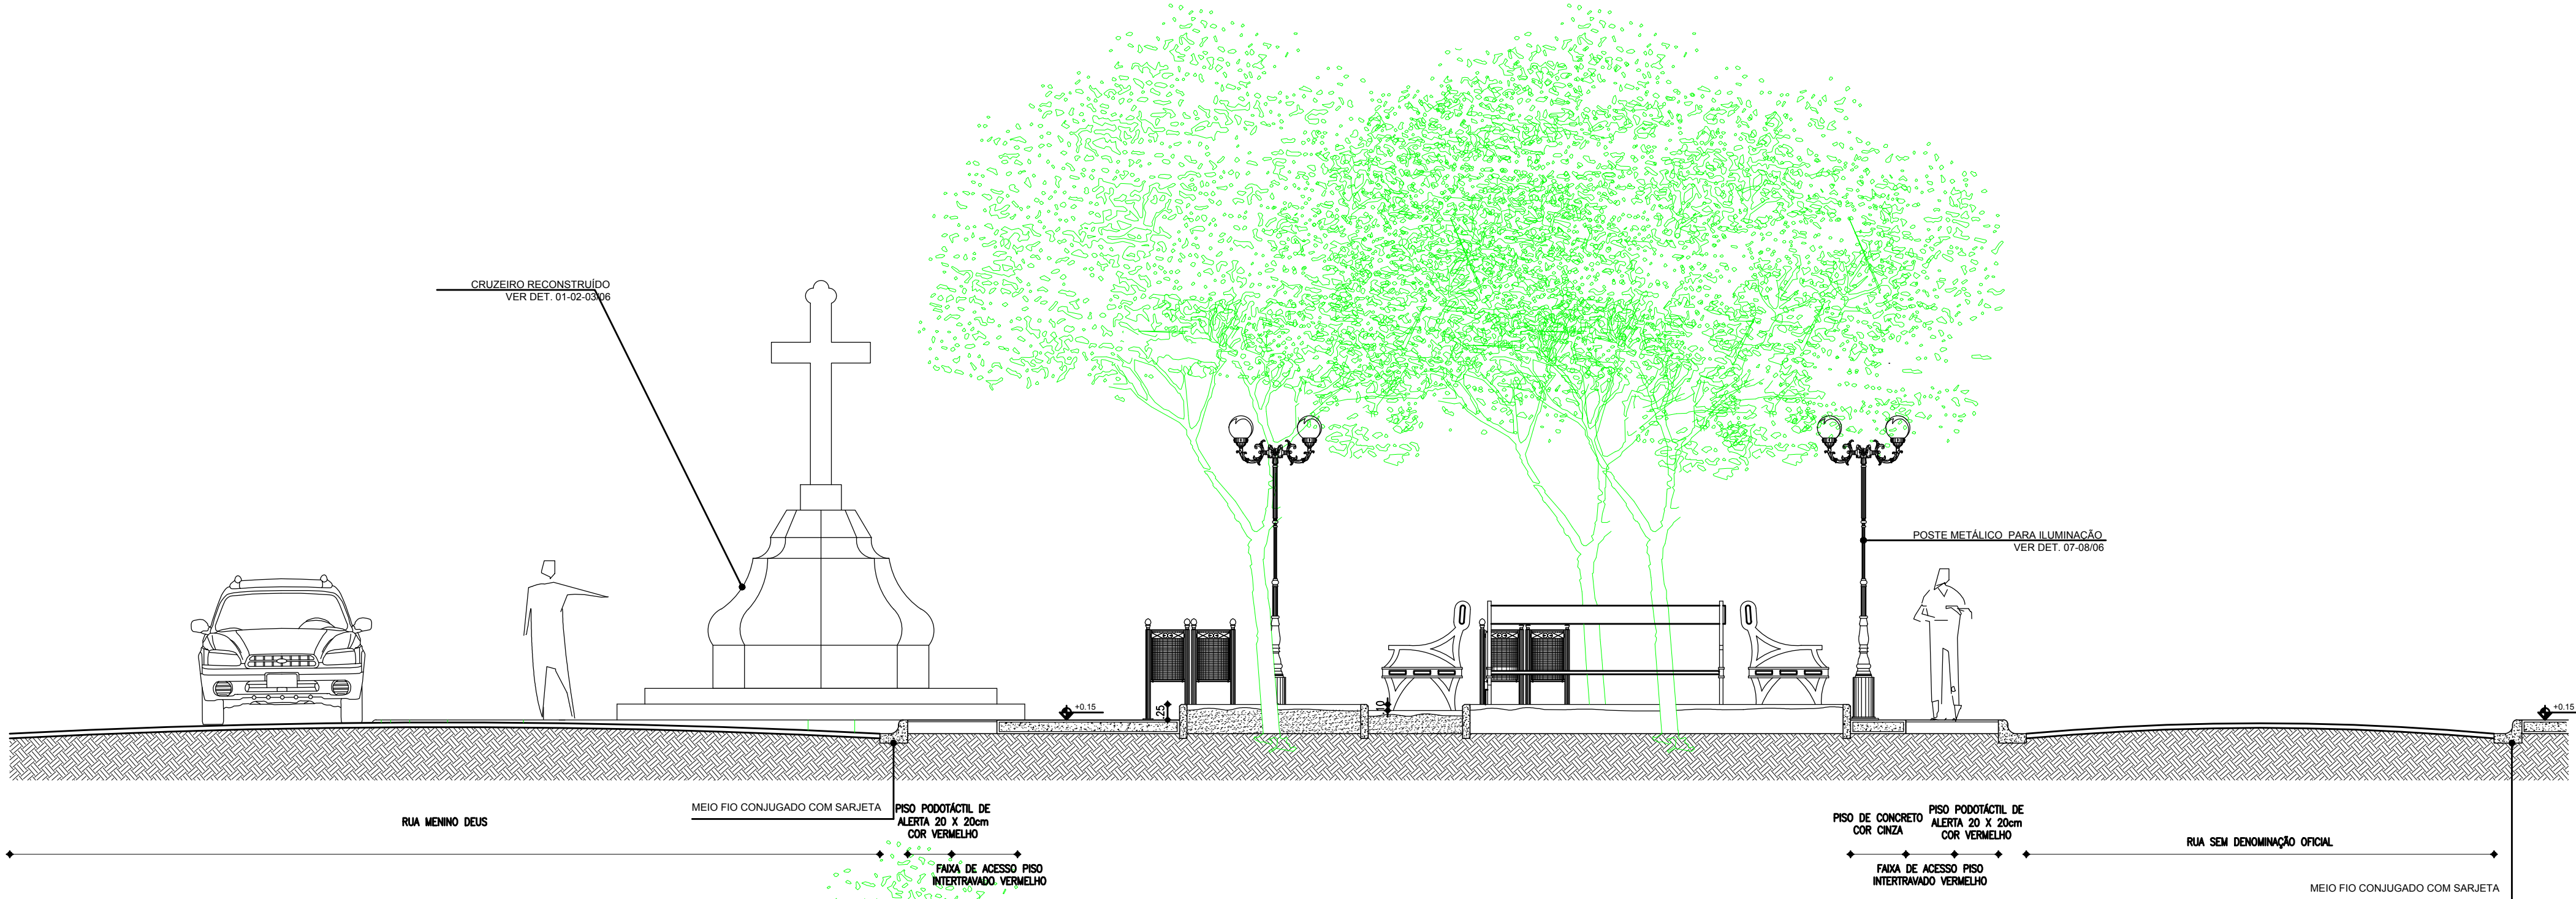


03 CORTE CC
PROJETO ARQUITETÔNICO
ESCALA 1/75

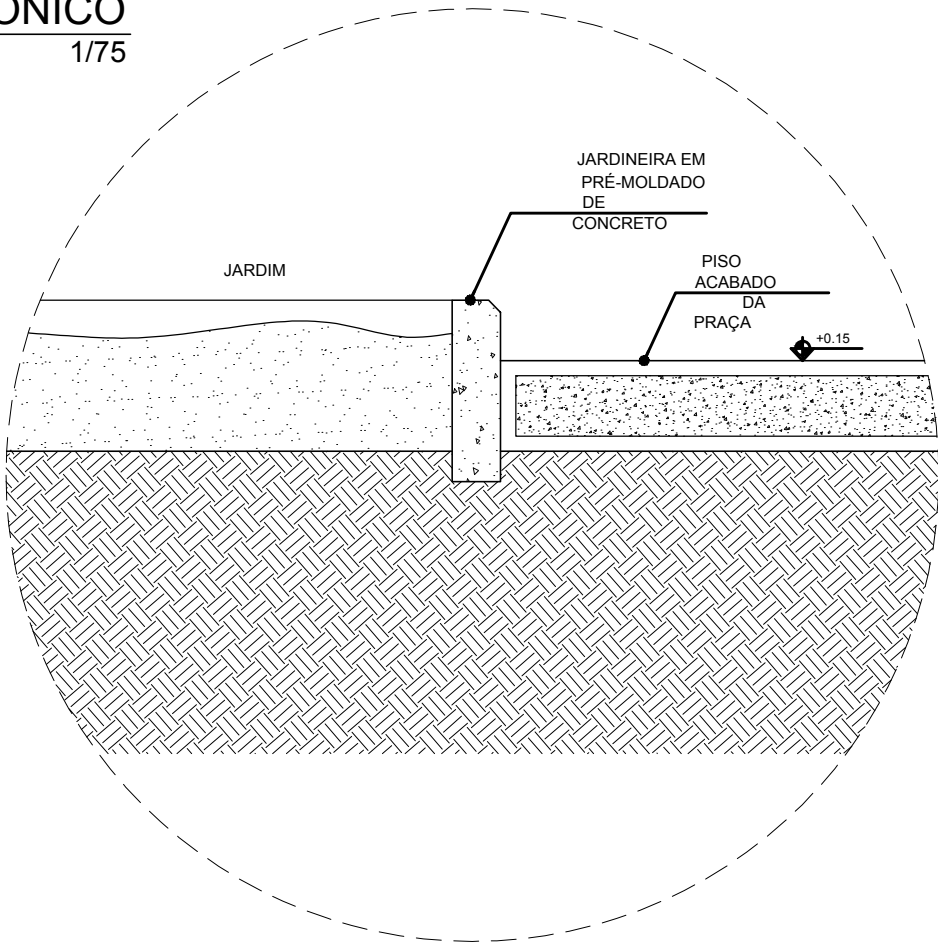

04 DET. JARDINEIRA
PROJETO ARQUITETÔNICO
ESCALA SEM ESCALA

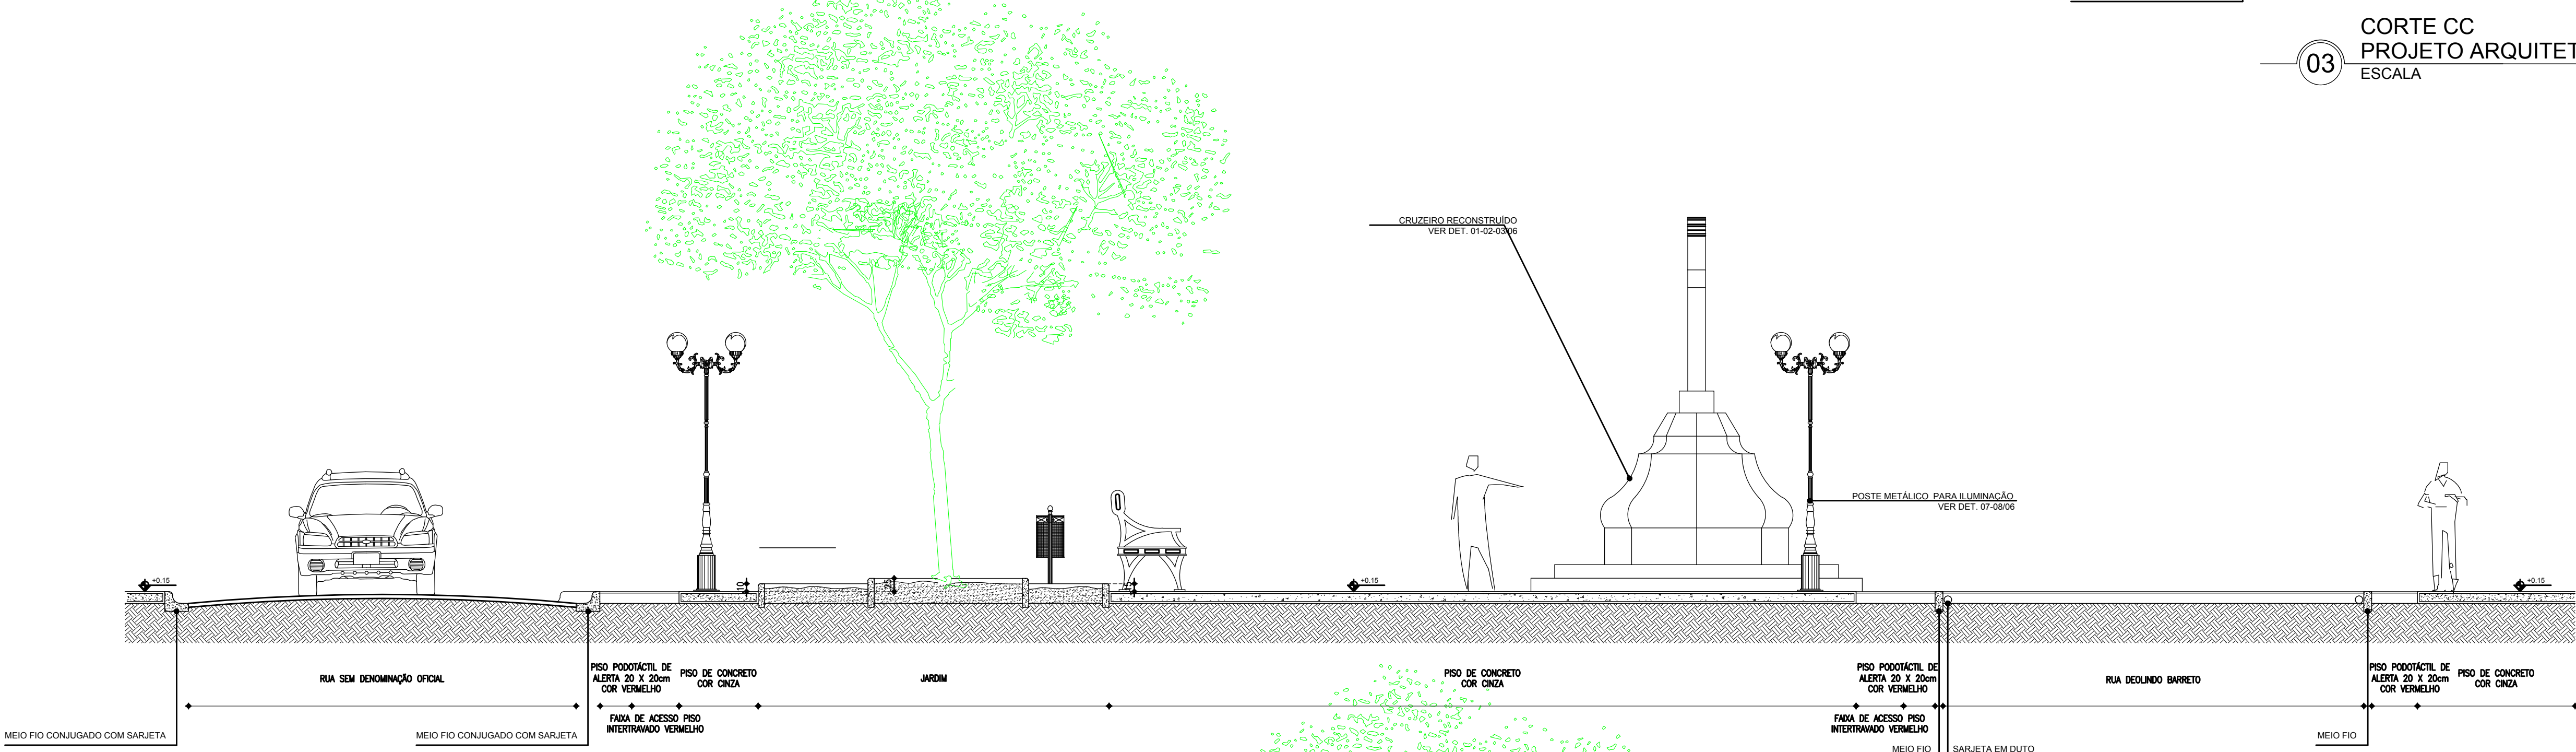

01 CORTE AA
PROJETO ARQUITETÔNICO
ESCALA 1/75

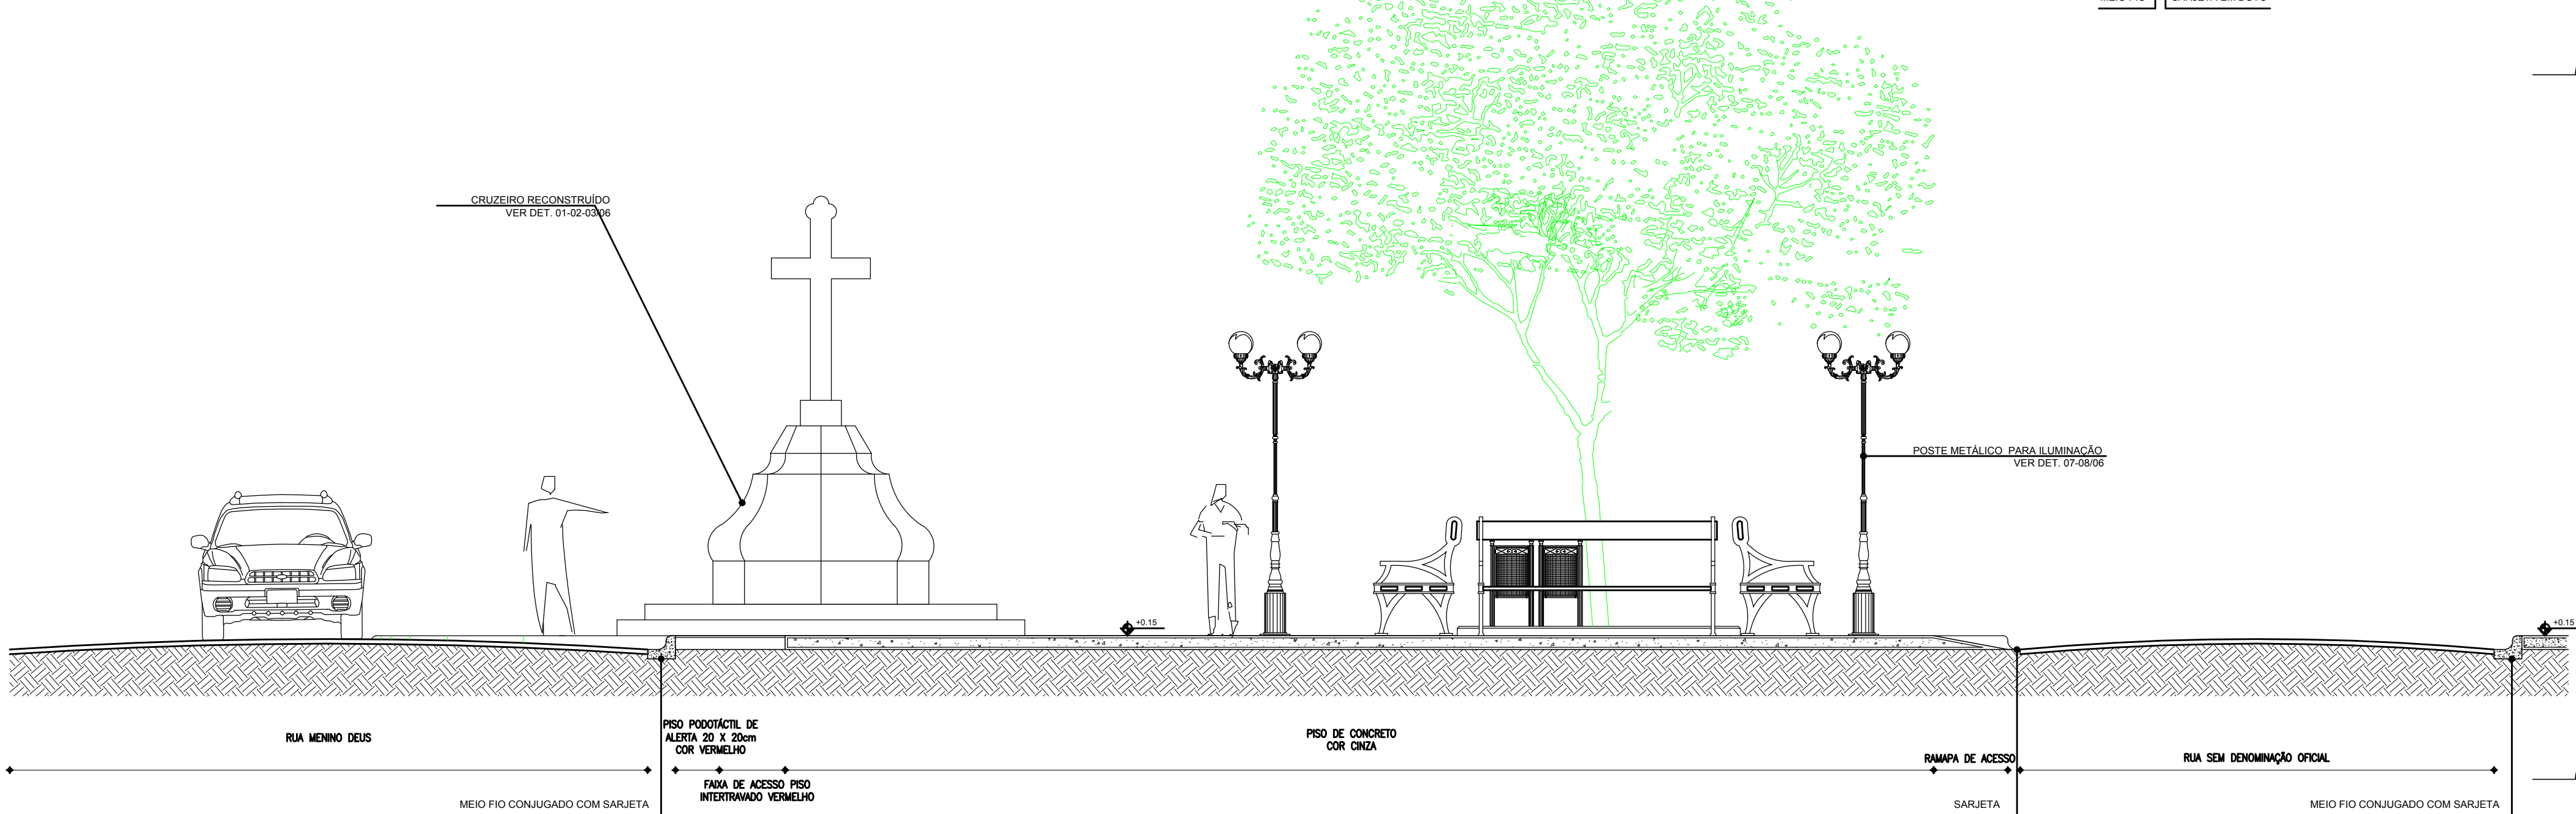

02 CORTE BB
PROJETO ARQUITETÔNICO
ESCALA 1/75



OFICINA DE PROJETOS S/S LTDA
ARQUITETURA - RESTAURO - CONSULTORIA

PREFEITURA MUNICIPAL DE SOBRAL-CE
SECRETARIA DE URBANISMO - SEURB
RUA VENTURO DE MEDEIROS, 1250 - CENTRO

PROJETO: PROJETO DE REFORMA
PRAÇA DA IGREJA DO MENINO DEUS
Em frente à Igreja do Menino Deus, s/nº - Centro - SOBRAL-CE

DESENHO: PROJETO ARQUITETÔNICO

CONTEÚDO: CORTE AA
CORTE BB
CORTE CC
DETALHE JARDINEIRA

DATA: FEV/2016

ESCALA: INDICADA

ARQUIVO: IPHAN-SOBRAL-REF02-PROJ-02

PRANCHA:
**ARQ
05/06**