


VALETA DE CRISTA DE CORTE

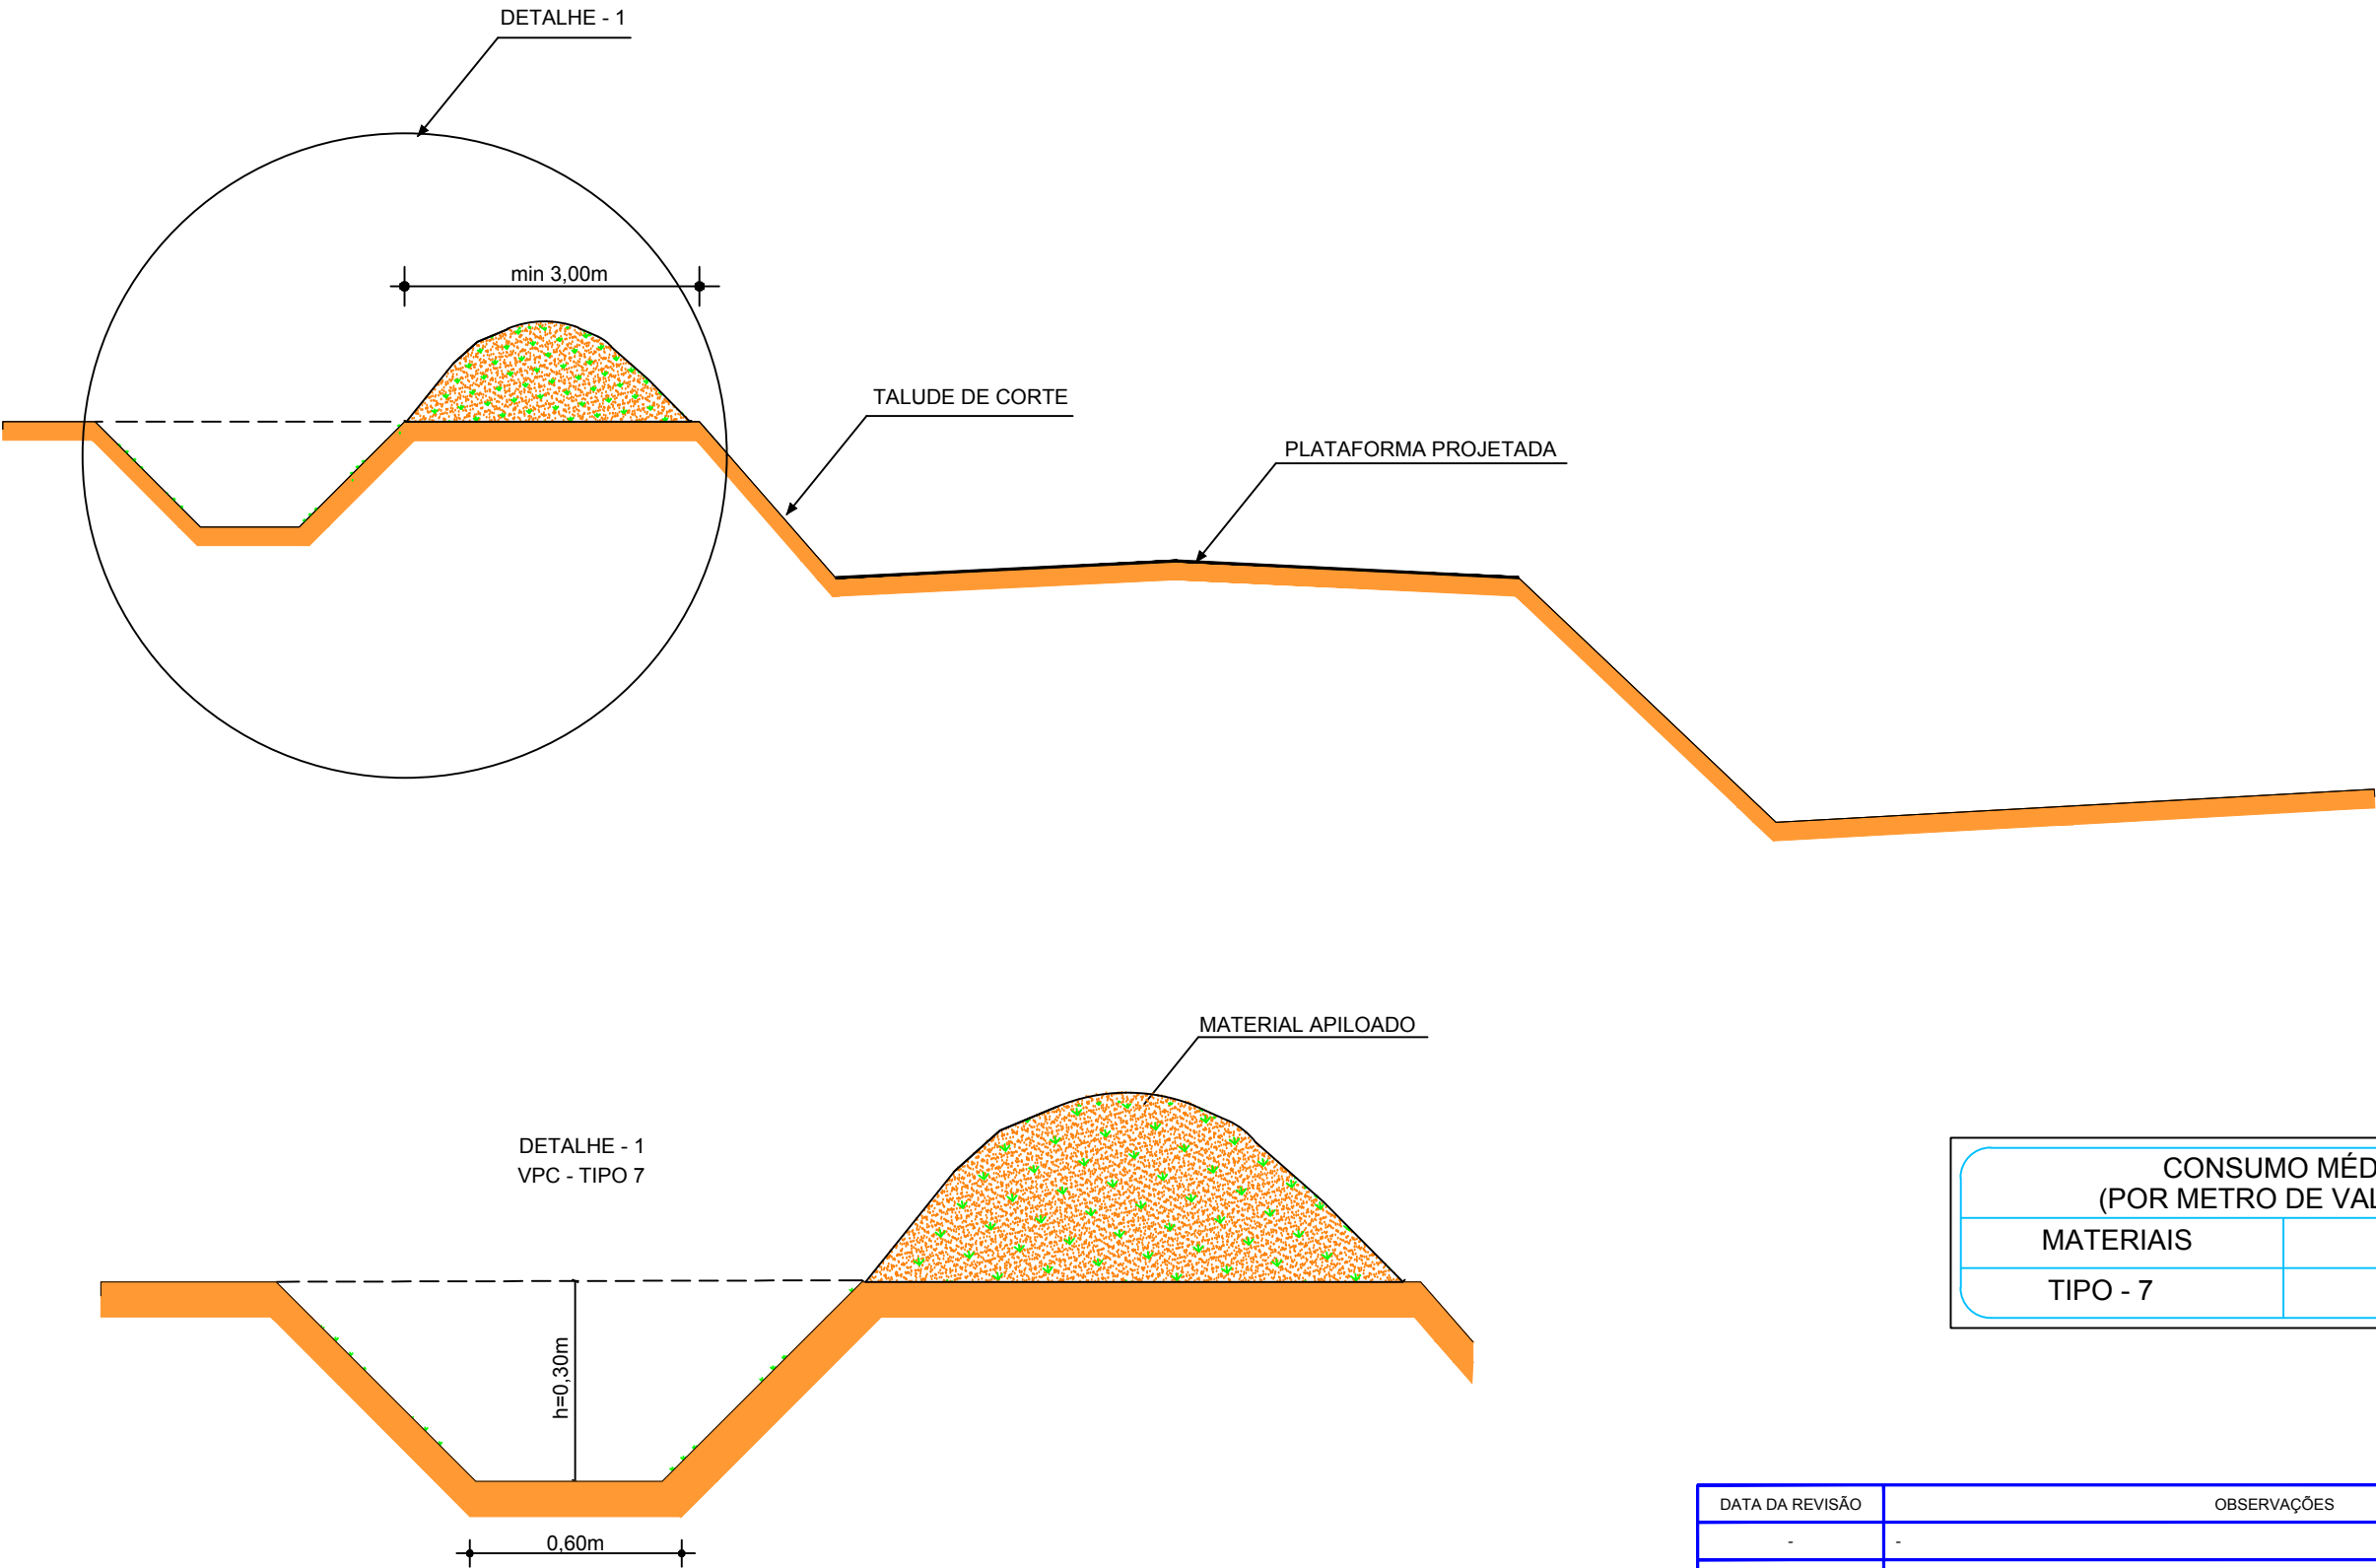

CONSUMO MÉDIO (POR METRO DE VALETA)	
MATERIAIS	(m3)
TIPO - 7	0,270

DATA DA REVISÃO	OBSERVAÇÕES		
-	-		
-	-		
PREFEITURA MUNICIPAL DE SOBRAL			
RODOVIA : ACESSO A VILA BOA VIZINHANÇA		VALETA DE CORTE	
TRECHO : ENTR. ACESSO COHAB II - VILA BOA VIZINHANÇA		ESCALA: S/ ESCALA	DATA: 06/2019
		DESENHISTA: JÚNIOR	PRANCHA Nº: 01/01
		ARQUIVO: 7.10_VALETA_DE_CRISTA_DE_CORTE.dwg	