

QUADRO DE ÁREAS


	ÁREA (M²)
ÁREA TOTAL	2040,68M²
ÁREA PERMEÁVEL - VERDE	2715,60M²
ÁREA PAVIMENTADA	8740,08M²
ÁREA VIAS	9038,00M²

LEGENDA - PAGINAÇÃO DE PISO

- 1 PISO EM GRANITO PRETO PILADO 60X60CM
- 2 PISO EM CONCRETO APARENTE, COM JUNTA DE DILATAÇÃO 30X30CM
- 3 PLACA EM CONCRETO APICADO, COR NATURAL
- 4 BLOCO DE PISO INTERTRAVADO SEXTAVADO, COR NATURAL
- 5 BLOCO DE PISO INTERTRAVADO TIPO TUOLINHO, COR NATURAL, PAGINAÇÃO EM ARRANJO TIPO TRAMA
- 6 PEDRA SÃO TOMÉ LAJOTAS 100x100cm
- 7 PINTURA ACRILICA CORES VERMELHA E AMARELA
- 8 PISO EMBORRACHADO, COR CINZA 40X40CM
- 9 GRAMA
- 10 AREIA DE PRAIA

LEGENDA - MOBILIÁRIO URBANO

- (PB) POSTE BAIXO (VER PROJETO ELÉTRICO)
- (PA) POSTE ALTO (VER DETALHE NO PROJETO ELÉTRICO)
- (RF) REFLETOR (VER DETALHE NO PROJETO ELÉTRICO)
- (LD) LIXEIRA (VER DETALHE)
- (BM) BANCO DE MADEIRA (VER DETALHE)
- (BC) BANCO EM ALVENARIA DE PEDRA, APARENTE, COM TAMPO DE CONCRETO
- (MJ) MESA DE JOGOS (VER DETALHE)
- (B) BICICLETÁRIO
- (GN) EQUIPAMENTO DE GINÁSTICA
- (PL) EQUIPAMENTO PLAYGROUND

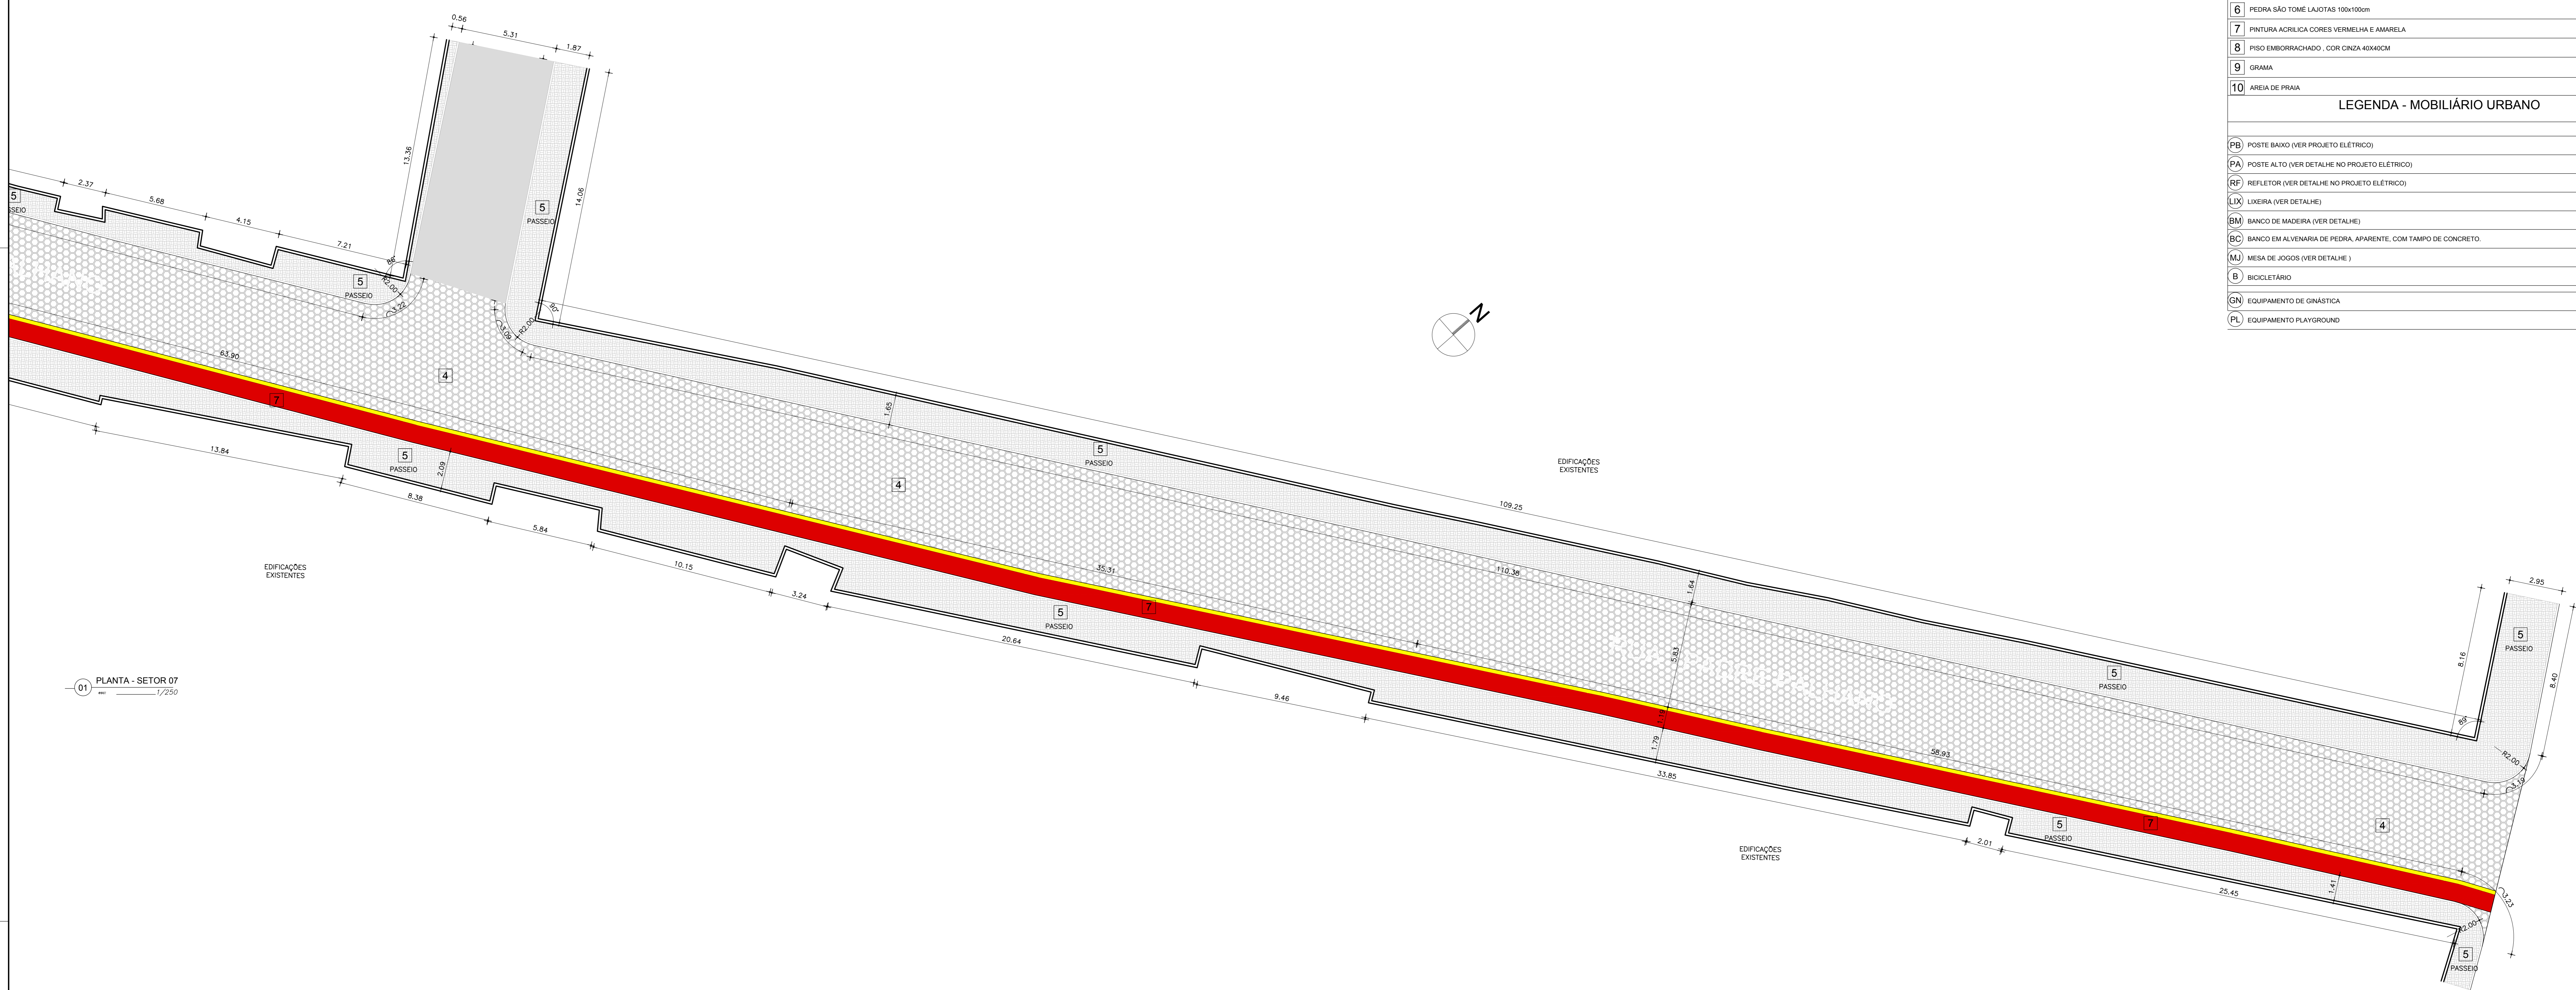

01 PLANTA - SETOR 07
1/250

SETOR 07

PROJETO DE URBANISMO

PROJETO: **URBANIZAÇÃO DO ALTO DO CRISTO**

PROPRIETÁRIO: PREFEITURA MUNICIPAL DE SOBRAL
LOCAL: RUA PADRE PALHANO, BAIRRO ALTO DO CRISTO - SOBRAL - CE

CONTEÚDO:
1 SETOR 07 4
2 5

FASE DO PROJETO: EXECUTIVO | ESCALA: 1/250 | DATA: JANEIRO / 2018 | PRANCHA: 09/11

EQUIPE TÉCNICA:		RESERVA DE PROPRIEDADE INTELECTUAL	
ARQ. GABRIEL COSTA CAU-CE 87919-3	ENG. KERISSON LUIZ CREA-CE 3818-D	A PROPRIEDADE INTELECTUAL DO PRESENTE PROJETO É RESERVADA AO SEUS AUTORES, DE ACORDO COM A LEGISLAÇÃO PERTINENTE. O USO DESTE PROJETO OU DE QUALQUER DE SEUS ELEMENTOS, QUE NÃO FORAM OS DETERMINADOS, SERÃO CONSIDERADOS COMO APROPRIAÇÃO LÍCITA E SERÃO APLICADAS AS LEIS QUE DEFENDEM DITOS DIREITOS A TODOS OS EFEITOS.	
ARQ. ANDRÉ CARVALHO CAU-CE 80728-3	TEC. NAZARENO LINHARES CREA-CE 10444-D		
ARQ. MARCELY BARREIRA CAU-CE 88218-3	COLABORADORES PRISCILLA BARCELOS RONNEY GUIMARÃES		