

LEGENDA DE PISOS

- 01 PISO INTERTRAVADO DE CONCRETO TIPO TUOLINHO, DIM.: 0,20x0,10m, ESPESSURA 6cm. Fc=25Mpa, NA COR NATURAL, PAGINAÇÃO ESCAMA DE PEIXE. ÁREA=1171,58m²
- 02 PISO INTERTRAVADO DE CONCRETO TIPO TUOLINHO, DIM.: 0,20x0,10m, ESPESSURA 6cm. Fc=25Mpa, NA COR VERMELHO, PAGINAÇÃO ESCAMA DE PEIXE. ÁREA=18,10m²
- 03 PISO EM PEDRA CARIRI, DIM.: 40x40cm, NA COR. BEGE. 700UNIVCMx2,10 (
- 04 PISO CIMENTADO EM RAMPAS E ESCADAS, NA COR NATURAL. ÁREA=70,00m²
- 05 GRAMA ESMERALDA EM PLACAS. ÁREA=99,00m²
- 06 PISO TÁTIL DE ALERTA 40x40cm, EM CONCRETO NA COR VERMELHA, Fc=25Mpa. ÁREA=15,00m²

LEGENDA EQUIPAMENTOS

- POSTE EM CONCRETO, 03 PÉTALAS COM ALTURA DE 10 METROS
- BANCO PROPOSTO - VER PRANCHA 04
- LIXEIRA
- ÁRVORE EXISTENTE A MANter
- ÁRVORE PROPOSTA
- ARBUSTO PROPOSTO

QUADRO DE ÁREAS

7 0000000000000000000000000000000000	PISO INTERTRAVADO DE CONCRETO TIPO TUOLINHO, DIM.: 0,20x0,10m, ESPESSURA 6cm. Fc=25Mpa, NA COR NATURAL, PAGINAÇÃO ESCAMA DE PEIXE.	1171,58
7 0000000000000000000000000000000000	PISO INTERTRAVADO DE CONCRETO TIPO TUOLINHO, DIM.: 0,20x0,10m, ESPESSURA 6cm. Fc=25Mpa, NA COR VERMELHO, PAGINAÇÃO ESCAMA DE PEIXE.	18,10
7 0000000000000000000000000000000000	PISO EM PEDRA CARIRI, DIM.: 40x40cm, NA COR. BEGE.	700,00
7 0000000000000000000000000000000000	PISO CIMENTADO EM RAMPAS E ESCADAS, NA COR NATURAL.	70,00
7 0000000000000000000000000000000000	GRAMA ESMERALDA EM PLACAS.	99,00
7 0000000000000000000000000000000000	PISO TÁTIL DE ALERTA 40x40cm, EM CONCRETO NA COR VERMELHA.	15,00
7 0000000000000000000000000000000000	TOTAL	1973,68

SECRETARIA DA INFRAESTRUTURA

PROJETO: **ASSENTAMENTO DE CANUDOS**

INTERESSADO: PREFEITURA DE SOBRAL
 AUTOR: GUILHERME C. AUSTREGÉSILIO


ASSENTAMENTO DE CANUDOS - LAT.: -3.749293 - LONG.: -40.308332
 AUTOR: PAULO VALE

TÍTULO: **MASTERPLAN PRAÇA**
 SOBREL

SECRETARIA DA INFRAESTRUTURA

EDICAO: MASTERPLAN PRAÇA

ESCALA: 1/100

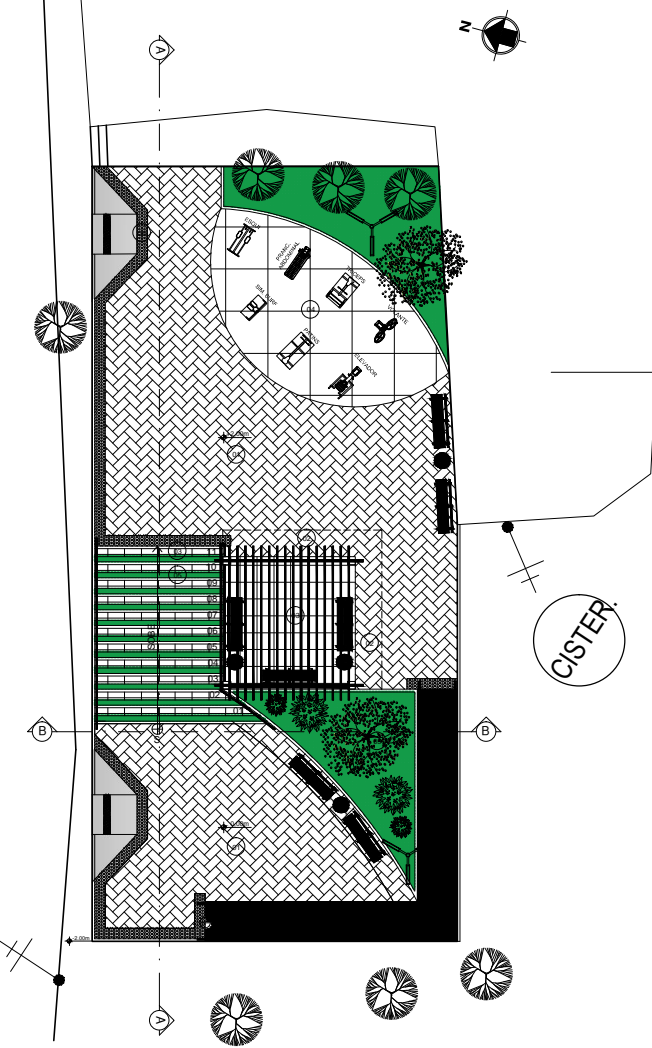


1 MASTERPLAN PRAÇA
 ESCALA 1/100