


Órgão / Local de Origem: PROCEN/PROCEN - Protocolo Central da Prefeitura de Sobral	
Nº Processo : P257213/2023	Data Abertura : 29/06/2023 - 08:49
Tipo : Processo Administrativo de Aquisição de Bens e Serviços	
Assunto : Solicitação Diversa	
Nome do Interessado : Allan Araujo De Aguiar Construtora	
Observação : PROPOSTA COMERCIAIS TP 23013-SEINFRA	


TRAMITAÇÕES

Nº	ÚLTIMO DESTINO	DATA	RESPONSÁVEL
1	SEPLAG/CELIC	29/06/2023 - 08:49	Veronica Cavalcante Soares
2			
3			
4			
5			
6			

 

CONSTRUTORA ARAUJO AGUIAR

Nome Empresarial Razão Social: Allan Araujo de Aguiar Construtora - ME
Endereço: VL Pau D'arco, nº 34, DT de Aprazível, município de Sobral-CE
E-mail: construtoraaraujoaguiar@hotmail.com
FONE: (88) 3615-0134 (88) 9.6129-6296
CONSTITUIÇÃO: 11/06/2019
CNPJ: 33.892.842/0001-54
JUCEC: 231939112931
CEP.: 62.114-000

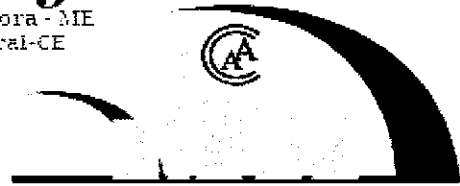

CARTA DE PROPOSTA COMERCIAL

Sobral-CE, 29 de junho de 2023.

À Comissão Permanente de Licitação

Sobral-CE

Empresa proponente: CONSTRUTORA ARAUJO AGUIAR - ME

Nome empresarial: Allan Araujo de Aguiar Construtora

CNPJ: 33.892.842/0001-54

Endereço: VL Pau D'arco, nº 34, DT de Aprazível, município de Sobral-CE, Cep: 62.114-000

Ref.: TOMADA DE PREÇOS Nº TP23013-SEINFRA

Prezados Senhores,

Apresentamos a V.Sas. nossa proposta para execução das obras objeto do Edital de TOMADA DE PREÇOS Nº TP23013-SEINFRA, pelo preço global de R\$ 184713,6 (cento e oitenta e quatro mil, setecentos e treze reais e sessenta centavos) com prazo de execução de 90 (noventa) dias corridos.

Caso nos seja adjudicado o objeto da presente licitação, nos comprometemos a assinar o contrato no prazo determinado no documento de convocação, indicando para esse fim o Sr. Allan Araujo de Aguiar, Carteira de Identidade nº 2006028100107 expedida em 31/08/2006, Órgão Expedidor SSP-CE e CPF nº 053.984.353-96, como representante legal desta empresa.

Informamos que o prazo de validade da nossa proposta é de 60 (sessenta) dias corridos, a contar da data do primeiro dia útil seguinte, de abertura da licitação, de acordo com o Art. 110 e Parágrafo Único da Lei nº 8.666/93 e alterações.

Finalizando, declaramos que estamos de pleno acordo com todas as condições estabelecidas no Edital da licitação e seus anexos.

Atenciosamente,

Eng. Civ. ALLAN ARAUJO DE AGUIAR

CPF: 053.984.353-96 / RG: 2006028100107


CREA: 342530 CE / RNP: 061861151-7

Responsável Técnico e Legal

CONSTRUTORA ARAUJO AGUIAR - ME


Nome empresarial: Allan Araujo de Aguiar Construtora

CNPJ: 33.892.842/0001-54

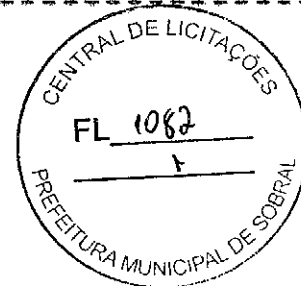

CONSTRUTORA ARAUJO AGUIAR

Nome Empresarial: Razão Social: Allan Araujo de Aguiar Construtora - ME
 Endereço: VL Pau D'arco, nº 34, DT de Aparaí, município de Sobral-CE
 E-mail: construtoraaraujoaguiar@hotmail.com
 FONE: (88) 3615-0134 (88) 9.8129-6296
 CONSTITUIÇÃO: 11 08 2019
 CNPJ: 33.892.842/0001-54
 JUCEC: 231039112931
 CEP.: 62.114-000

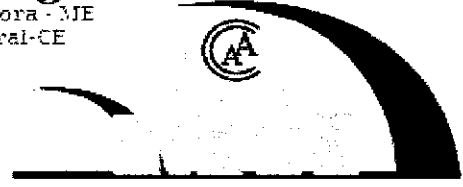

PLANILHA DESCRITIVA ORÇAMENTÁRIA

PLANILHA DESCRITIVA ORÇAMENTÁRIA

Nome empresarial: Allan Araujo de Aguiar Construtora

CNPJ: 33.892.842/0001-54

OBJETO: CONTRATAÇÃO DE EMPRESA ESPECIALIZADA PARA EXECUÇÃO DE REFORMA E AMPLIAÇÃO DA PRAÇA MATRIZ DO DISTRITO DE CARACARÁ, NO MUNICÍPIO DE SOBRAL/CE.

RESPONSÁVEL: ENGº ALLAN ARAUJO DE AGUIAR

TABELA: SEINFRA 27.1 DES_SINAPI 07/2022

TOMADA DE PREÇOS Nº TP23013-SEINFRA

BDI SERVIÇOS: 26,85% - BDI EQUIP.: 11,10%

Sobral-CE, 29 de junho de 2023.

ITEM	COMP.	DESCRIÇÃO DOS SERVIÇOS	UND	QUANT.	VL UNIT. S/ BDI (R\$)	VL UNIT. C/ BDI (R\$)	TOTAL (R\$)
1		ADMINISTRAÇÃO LOCAL					R\$ 6.199,00
1.1	COMP. 01	ADMINISTRAÇÃO DA OBRA	%	100,00	R\$ 48,87	R\$ 61,99	R\$ 6.199,00
2		SERVIÇOS PRELIMINARES					R\$ 1.359,14
2.1		CANTEIRO DE OBRAS					R\$ 968,91
2.1.1	C4994	LOCAÇÃO DE CONTÊINER ALMOXARIFADO COM PISO NAVAL, 6,00M X 2,35M	MÊS	3,00	R\$ 6,28	R\$ 7,97	R\$ 23,91
2.1.2	C2946	SANITÁRIOS E CHUVEIROS	M2	6,00	R\$ 7,27	R\$ 9,22	R\$ 55,32
2.1.3	C2936	REFETÓRIOS	M2	6,00	R\$ 7,12	R\$ 9,03	R\$ 54,18
2.1.4	C1937	PLACAS PADRÃO DE OBRA	M2	6,00	R\$ 109,74	R\$ 139,21	R\$ 835,26
2.2		LOCAÇÃO DA OBRA					R\$ 390,47
2.2.1	C2873	LOCAÇÃO DA OBRA COM AUXÍLIO TOPOGRÁFICO (ÁREA ATÉ 5000 M2)	M2	1.626,94	R\$ 0,19	R\$ 0,24	R\$ 390,47
3		DEMOLIÇÕES E RETIRADAS					R\$ 12.487,60
3.1	C1043	DEMOLIÇÃO DE ALVENARIA DE TIJOLOS S/ REAPROVEITAMENTO	M3	3,39	R\$ 52,65	R\$ 66,79	R\$ 226,42
3.2	C2207	RETIRADA DE GUIAS PRÉ FABRICADAS DE CONCRETO	M	394,24	R\$ 6,39	R\$ 8,11	R\$ 3.197,29
3.3	COMP. 13	REMOÇÃO MECANIZADA DE PISO CIMENTADO	M2	704,40	R\$ 5,74	R\$ 7,28	R\$ 5.128,03
3.4	C0708	CARGA MECANIZADA DE ENTULHO EM CAMINHÃO BASCULANTE	M3	59,31	R\$ 3,03	R\$ 3,84	R\$ 227,75
3.5	C2533	TRANSPORTE DE MATERIAL, EXCETO ROCHA EM CAMINHÃO ATÉ 5 KM	M3	59,31	R\$ 17,40	R\$ 22,07	R\$ 1.308,97
3.6	C5186	DESTINAÇÃO FINAL DO RESÍDUO SÓLIDO NÃO SEGREGADO EM USINA DE RECICLAGEM LICENCIADA - SEM TRANSPORTE	M3	59,31	R\$ 15,15	R\$ 19,22	R\$ 1.139,94
3.7	COMP. 03	REALOCAÇÃO DE POSTE DE CONCRETO	UN	2,00	R\$ 402,51	R\$ 510,58	R\$ 1.021,16
3.8	C3062	ÁRVORE C/ TUTOR, GRADE, ADUBO E CAVA	UN	4,00	R\$ 46,91	R\$ 59,51	R\$ 238,04
4		MOVIMENTO DE TERRA					R\$ 3.210,44
4.1	C2840	INDENIZAÇÃO DE JAZIDA	M3	253,99	R\$ 0,89	R\$ 1,13	R\$ 287,01
4.2	C3211	ESCAVAÇÃO E CARGA DE MATERIAL DE JAZIDA	M3	253,99	R\$ 3,00	R\$ 3,81	R\$ 967,70
4.3	C2531	TRANSPORTE DE MATERIAL, EXCETO ROCHA EM CAMINHÃO ATÉ 1KM	M3	253,99	R\$ 3,48	R\$ 4,41	R\$ 1.120,10
4.4	C3145	COMPACTAÇÃO DE ATERROS 95% P.N	M3	253,99	R\$ 2,59	R\$ 3,29	R\$ 835,63
5		PISOS					R\$ 61.203,82
5.1	C1611	LASTRO DE CONCRETO REGULARIZADO ESP.= 5CM	M2	191,32	R\$ 34,61	R\$ 43,90	R\$ 8.398,95
5.2	C4071	ARMADURA EM TELA SOLDÁVEL Q-92	M2	191,32	R\$ 9,76	R\$ 12,38	R\$ 2.368,54
5.3	11348	LONA PLÁSTICA PRETA	M2	268,12	R\$ 0,87	R\$ 0,97	R\$ 260,08
5.4	COMP.04	PISO DE CONCRETO POLIDO, INCLUSO TELA DE AÇO, POLIMENTO E JUNTAS DE DILATAÇÃO	M2	76,80	R\$ 78,76	R\$ 99,91	R\$ 7.673,09
5.5	C1863	PEDRA CARIRI ESP.= 2cm, C/ ARGAMASSA MISTA DE CIMENTO CAL. HIDRATADA E AREIA	M2	191,32	R\$ 37,41	R\$ 47,45	R\$ 9.078,13

Eng. Civ. ALLAN ARAUJO DE AGUIAR
 CPF: 053.984.353-96 / RG: 2006028100107
 CREA: 342530 CE / RNP: 061861151-7
 Responsável Técnico e Legal

CONSTRUTORA ARAUJO AGUIAR

Nome Empresarial: Razão Social: Allan Araujo de Aguiar Construtora - ME
 Endereço: VL Pau D'arco, n.º 34, DT de Aprazível, Município de Sobral-CE
 E-mail: construtoraaraujoaguiar@hotmail.com
 FONE: (88) 3615-0134 (88) 9.8129-6298
 CONSTITUIÇÃO: 11/06/2019
 CNPJ: 33.892.842/0001-54
 JUCEC: 231939112931
 CEP.: 62.114-000



PLANILHA DESCRITIVA ORÇAMENTÁRIA

PLANILHA DESCRITIVA ORÇAMENTÁRIA

Nome empresarial: Allan Araujo de Aguiar Construtora

CNPJ: 33.892.842/0001-54

OBJETO: CONTRATAÇÃO DE EMPRESA ESPECIALIZADA PARA EXECUÇÃO DE REFORMA E AMPLIAÇÃO DA PRAÇA MATRIZ DO DISTRITO DE CARACARÁ, NO MUNICÍPIO DE SOBRAL/CE.

RESPONSÁVEL: ENG.º ALLAN ARAUJO DE AGUIAR

TABELA: SEINFRA 27.1 DES_SINAPI 07/2022

TOMADA DE PREÇOS Nº TP23013-SEINFRA

BDI SERVIÇOS: 26,85% - BDI EQUIP.: 11,10%


Sobral-CE, 29 de junho de 2023.

ITEM	COMP.	DESCRIÇÃO DOS SERVIÇOS	UND	QUANT.	VL UNIT. S/ BDI (R\$)	VL UNIT. C/ BDI (R\$)	TOTAL (R\$)
5.6	C1427	REJUNTAMENTO C/ ARG. PRÉ-FABRICADA, JUNTA ENTRE 2mm E 6mm EM CERÂMICA, ACIMA DE 30x30 cm (900 cm²) E PORCELANATOS (PAREDE/PISO)	M2	191,32	R\$ 6,36	R\$ 8,07	R\$ 1.543,95
5.7	C4624	PISO PODOTÁTIL EXTERNO EM PMC ESP. 3CM, ASSENTADO COM ARGAMASSA (FORNECIMENTO E ASSENTAMENTO)	M2	1,94	R\$ 81,79	R\$ 103,75	R\$ 201,28
5.8	C5028	PISO INTERTRAVADO TIPO TIJOLINHO (20 X 10 X 4CM), CINZA - COMPACTAÇÃO MECANIZADA	M2	683,52	R\$ 29,58	R\$ 37,52	R\$ 25.645,67
5.9	C2860	LASTRO DE AREIA ADQUIRIDA	M3	5,68	R\$ 76,90	R\$ 97,55	R\$ 554,08
5.10	C5027	PISO INTERTRAVADO TIPO TIJOLINHO (20 X 10 X 4CM), COLORIDO - COMPACTAÇÃO MECANIZADA	M2	127,00	R\$ 34,02	R\$ 43,15	R\$ 5.480,05
6		DRENAGEM SUPERFICIAL					R\$ 12.022,58
6.1	C3449	MEIO FIO PRÉ MOLDADO (0,07x0,30x1,00)m C/REJUNTAMENTO	M	224,47	R\$ 16,14	R\$ 20,47	R\$ 4.594,90
6.2	C0367	BANQUETA/ MEIO FIO DE CONCRETO PRÉ-MOLDADO (1,00x0,25x0,15m)	M	201,62	R\$ 29,04	R\$ 36,84	R\$ 7.427,68
7		PLAYGROUND E ACADEMIA					R\$ 26.734,38
7.1	COMP. 05	TORRE COM ESCORREGADOR - ESTRUTURA EM MADEIRA ECOLÓGICA SEÇÃO 100 X 25 MM, LATERAIS EM PLÁSTICO ROTOMOLDADO. COBERTURA EM TELHADO DE 4 ÁGUAS EM PLÁSTICO ROTOMOLDADO COMPONENTES DE UNIÃO COM PARATUOS COM TRATAMENTO UV. ACABAMENTO CURVADOS E ARREDONDADOS, LIVRES DE ARESTAS. OFERECENDO TOTAL SEGURANÇA E CONFORTO AOS USUÁRIOS. COR: VARIAS; MEDINDO 5000 X 3100; Nº DE UTILIZADORES: 03; ALTURA DA QUEDA: 1300MM	UN	1,00	R\$ 11.641,79	R\$ 12.934,03	R\$ 12.934,03
7.2	COMP. 06	GANGORRA - CONFECCIONADO EM MADEIRA ECOLÓGICA SEÇÃO 9X9 CM - FIGURAS EM POLIETILENO DE 19 MM - PUNHOS EM POLIETILENO - BORRACHA DE AMORTECIMENTO DE IMPACTO, DIMENSÕES (2,50 M X 0,30 M X 0,80 M)	UN	1,00	R\$ 4.565,36	R\$ 5.072,11	R\$ 5.072,11
7.3	COMP. 07	BALANÇO DUPLO - CONFECCIONADO EM MADEIRA ECOLÓGICA SEÇÃO 9X9 CM-TRAVE SUPERIOR SEÇÃO 140 X 50 X 3 MM-ROLAMENTO EM FERRO GALVANIZADO A FOGO CADEIRAS EM BORRACHA VULCANIZADA E COM REFORÇO EM ALUMÍNIO NO INTERIOR CORRENTE DE 8 MM GALVANIZADAS. DIMENSÕES: (3,50M A 2,35 M)	UN	1,00	R\$ 7.311,89	R\$ 8.123,51	R\$ 8.123,51
7.4	C0842	CONCRETO P/VIBR., FCK 20 MPa COM AGREGADO ADQUIRIDO	M3	1,12	R\$ 306,24	R\$ 388,47	R\$ 435,09
7.5	C1604	LANÇAMENTO E APLICAÇÃO DE CONCRETO S/ REFAÇÃO	M3	1,12	R\$ 97,70	R\$ 123,93	R\$ 138,80
7.6	C3179	ESCAVAÇÃO CARGA TRANSP. 1-CAT 4001 A 5000M	M3	1,79	R\$ 13,58	R\$ 17,23	R\$ 30,84
8		URBANIZAÇÃO					R\$ 42.657,33

Eng. Civ. ALLAN ARAUJO DE AGUIAR
 CPF: 053.984.353-96 / RG: 2006028100107
 CREA: 342530 CE / RNP: 061861151-7
 Responsável Técnico e Legal

CONSTRUTORA ARAUJO AGUIAR

Nome Empresarial: Razão Social: Allan Araujo de Aguiar Construtora - ME
 Endereço: VL Pau D'arco, nº 34, DT de Arazizal, município de Sobral-CE
 E-mail: construtoraaraujoaguiar@hotmail.com
 FONE: (88) 3615-0134 (88) 9.8129-6296
 CONSTITUIÇÃO: 11 06 2019
 CNPJ: 33.892.842/0001-54
 JUCEC: 231039113931
 CEP: 62.114-000

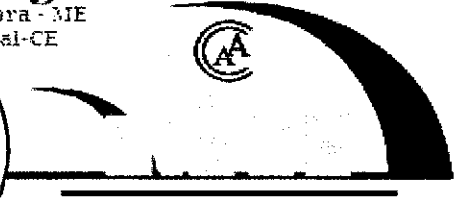

PLANILHA DESCRITIVA ORÇAMENTÁRIA

PLANILHA DESCRITIVA ORÇAMENTÁRIA

Nome empresarial: Allan Araujo de Aguiar Construtora

CNPJ: 33.892.842/0001-54

OBJETO: CONTRATAÇÃO DE EMPRESA ESPECIALIZADA PARA EXECUÇÃO DE REFORMA E AMPLIAÇÃO DA PRAÇA MATRIZ DO DISTRITO DE CARACARÁ, NO MUNICÍPIO DE SOBRAL/CE.

RESPONSÁVEL: ENGº ALLAN ARAUJO DE AGUIAR

TABELA: SEINFRA 27.1 DES_SINAPI 07/2022

TOMADA DE PREÇOS Nº TP23013-SEINFRA

BDI SERVIÇOS: 26,85% - BDI EQUIP.: 11,10%

Sobral-CE, 29 de junho de 2023.

ITEM	COMP.	DESCRIÇÃO DOS SERVIÇOS	UND	QUANT.	VL UNIT. S/ BDI (R\$)	VL UNIT. C/ BDI (R\$)	TOTAL (R\$)
8.1		MOBILIÁRIO URBANO					R\$ 19.683,27
8.1.1	COMP. 08	LIXEIRA EM FERRO COM CHAPA FUNDIDA	UN	5,00	R\$ 512,29	R\$ 649,84	R\$ 3.249,20
8.1.2	C3440	BANCO EM "U" S/ENCOSTO PADRÃO	M	41,41	R\$ 204,84	R\$ 259,84	R\$ 10.759,97
8.1.3	COMP. 10	BANCO DE MADEIRA C/ESTRUTURA DE FERRO - L= 2.00m	UN	10,00	R\$ 447,31	R\$ 567,41	R\$ 5.674,10
8.2		URBANIZAÇÃO E PAISAGISMO					R\$ 4.351,70
8.2.1	C1430	GRAMA EM PLACAS E=6 CM FORNECIMENTO E PLANITO	M2	81,81	R\$ 12,53	R\$ 15,89	R\$ 1.299,96
8.2.2	COMP. 11	ALTAR COM CRUZ EM MADEIRA DE LEI COM LUMINÁRIA DE PISO	UN	1,00	R\$ 1.578,35	R\$ 2.002,14	R\$ 2.002,14
8.2.3	COMP. 12	BATENTES REBOCADOS	M	5,64	R\$ 146,71	R\$ 186,10	R\$ 1.049,60
8.3		RAMPA					R\$ 18.622,36
8.3.1	C2789	ESCAVAÇÃO MECÂNICA SOLO DE 1ª CAT. PROF. ATÉ 2.00m	M3	4,07	R\$ 5,39	R\$ 6,84	R\$ 27,84
8.3.2	C2920	REATERRO C/COMPACTAÇÃO MECÂNICA, E CONTROLE MATERIAL DA VALA	M3	4,07	R\$ 16,32	R\$ 20,70	R\$ 84,25
8.3.3	C2840	INDENIZAÇÃO DE JAZIDA	M3	12,73	R\$ 0,89	R\$ 1,13	R\$ 14,38
8.3.4	C3211	ESCAVAÇÃO E CARGA DE MATERIAL DE JAZIDA	M3	12,73	R\$ 3,00	R\$ 3,81	R\$ 48,50
8.3.5	C2530	TRANSPORTE DE MATERIAL, EXCETO ROCHA EM CAMINHÃO ATÉ 10KM	M3	12,73	R\$ 20,87	R\$ 26,47	R\$ 336,96
8.3.6	C3145	COMPACTAÇÃO DE ATERROS 95% P.N	M3	12,73	R\$ 2,59	R\$ 3,29	R\$ 41,88
8.3.7	C3723	ALVENARIA DE PEDRA ARGAMASSADA (TRAÇO 1:6) C/AGREGADOS ADQUIRIDOS	M3	4,07	R\$ 290,36	R\$ 368,32	R\$ 1.499,06
8.3.8	C0073	ALVENARIA DE TIJOLO CERÂMICO FURADO (9x19x19)cm C/ARGAMASSA MISTA DE CAL HIDRATADA ESP.=10cm (1:2:8)	M2	12,73	R\$ 43,34	R\$ 54,98	R\$ 699,96
8.3.9	C0776	CHAPISCO C/ ARGAMASSA DE CIMENTO E AREIA S/PENEIRAR TRAÇO 1:3 ESP.= 5mm P/PAREDE	M2	12,73	R\$ 4,48	R\$ 5,68	R\$ 72,31
8.3.10	C3087	REBOCO C/ ARGAMASSA DE CIMENTO E AREIA PENEIRADA, TRAÇO 1:5	M2	12,73	R\$ 29,38	R\$ 37,27	R\$ 474,45
8.3.11	C2233	REVESTIMENTO TEXTURIZADO EM PAREDES INTERNA/EXTERNA C/ROLO	M2	12,73	R\$ 18,49	R\$ 23,45	R\$ 298,52
8.3.12	C1611	LASTRO DE CONCRETO REGULARIZADO ESP.= 5CM	M2	12,73	R\$ 34,61	R\$ 43,90	R\$ 558,85
8.3.13	C4071	ARMADURA EM TELA SOLDÁVEL Q-92	M2	12,73	R\$ 9,76	R\$ 12,38	R\$ 157,60
8.3.14	C3506	GUARDA CORPO C/ CORRIMÃO EM TUBO DE AÇO GALVANIZADO 2"	M	49,38	R\$ 228,42	R\$ 289,75	R\$ 14.307,86
9		INSTALAÇÕES HIDRAULICAS					R\$ 1.639,83
9.1	C2625	TUBO PVC SOLD. MARROM INCL.CONEXÕES D= 25mm(3/4")	M	61,70	R\$ 14,25	R\$ 18,08	R\$ 1.115,54
9.2	C4843	CAIXA EM ALVENARIA TIJOLO FURADO, ESP. = 10cm(60x60x60cm), LASTRO DE BRITA. EXCETO ESCAVAÇÃO E TAMPA	UN	2,00	R\$ 144,23	R\$ 182,96	R\$ 365,92
9.3	C1436	GRELHA DE FERRO P/CALHAS E CAIXAS	M2	0,72	R\$ 117,37	R\$ 148,88	R\$ 107,19

Eng. Civ. ALLAN ARAUJO DE AGUIAR


CPF: 053.984.353-96 / RG: 2006028100107

CREA: 342530 CE / RNP: 061861151-7

Responsável Técnico e Legal

CONSTRUTORA ARAUJO AGUIAR

Nome Empresarial: Razão Social: Allan Araujo de Aguiar Construtora - ME
 Endereço: VL Pau D'arco, nº 34, DT de Aprazível, Município de Sobral-CE
 E-mail: construtoraaraujoaguiar@hotmail.com
 FONE: (99) 3615-0134 (88) 9.8129-6296
 CONSTITUIÇÃO: 11/06/2019
 CNPJ: 33.892.842/0001-54
 FUCEC: 231939112931
 CEP.: 62.114-000

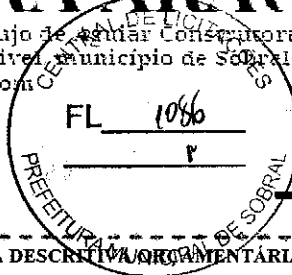

PLANILHA DESCRITIVA ORÇAMENTÁRIA

PLANILHA DESCRITIVA ORÇAMENTÁRIA

Nome empresarial: Allan Araujo de Aguiar Construtora

CNPJ: 33.892.842/0001-54

OBJETO: CONTRATAÇÃO DE EMPRESA ESPECIALIZADA PARA EXECUÇÃO DE REFORMA E AMPLIAÇÃO DA PRAÇA MATRIZ DO DISTRITO DE CARACARÁ, NO MUNICÍPIO DE SOBRAL/CE.

RESPONSÁVEL: ENGº ALLAN ARAUJO DE AGUIAR

TABELA: SEINFRA 27.1 DES_SINAPI 07/2022

TOMADA DE PREÇOS Nº TP23013-SEINFRA

BDI SERVIÇOS: 26,85% - BDI EQUIP.: 11,10%

Sobral-CE, 29 de junho de 2023.

ITEM	COMP.	DESCRIÇÃO DOS SERVIÇOS	UND	QUANT.	VL UNIT. S/ BDI (R\$)	VL UNIT. C/ BDI (R\$)	TOTAL (R\$)
9.4	C2506	TORNEIRA DE PRESSÃO P/JARDIM DE 3/4"	UN	2,00	R\$ 20,17	R\$ 25,59	R\$ 51,18
10		INSTALAÇÕES ELÉTRICAS					RS 16.263,40
10.1	C1196	ELETRODUTO PVC ROSC.INCL.CONEXÕES D= 25mm (3/4")	M	12,00	R\$ 10,95	R\$ 13,89	R\$ 166,68
10.2	C3617	DUTOS FLEXÍVEIS EM PEAD (POLIETILENO DE ALTA DENSIDADE) - D=1 1/4", INCLUSIVE CONEXÕES	M	105,80	R\$ 16,17	R\$ 20,51	R\$ 2.169,96
10.3	C0556	CABO EM PVC 1000V 6MM2	M	275,40	R\$ 6,23	R\$ 7,90	R\$ 2.175,66
10.4	C4558	CABO CORDPLAST (CABO PP) 3 x 2,50 mm²	M	82,80	R\$ 5,85	R\$ 7,42	R\$ 614,38
10.5	C4842	CAIXA EM ALVENARIA TUBO FURADO, ESP. = 10cm (40x40x60cm), LASTRO DE BRITA, EXCETO ESCAVAÇÃO E TAMPAS	UN	6,00	R\$ 101,82	R\$ 129,16	R\$ 774,96
10.6	C2299	TAMPA DE CONCRETO ESP.= 5cm P/CAIXA EM ALVENARIA	M2	0,96	R\$ 144,10	R\$ 182,79	R\$ 175,48
10.7	C4933	HASTE DE ATERRAMENTO COPPERWELD 5/8"X 2.40M	UN	6,00	R\$ 74,31	R\$ 94,26	R\$ 565,56
10.8	C4960	POSTE DE CONCRETO CIRCULAR, RESISTÊNCIA NOMINAL 200KG, H=11,00M, PESO APROXIMADO 910KG	UN	1,00	R\$ 967,50	R\$ 1.227,27	R\$ 1.227,27
10.9	101636 SINAPI	BRAÇO PARA ILUMINAÇÃO PÚBLICA, EM TUBO DE AÇO GALVANIZADO, COMPRIMENTO DE 1,50 M, PARA FIXAÇÃO EM POSTE DE CONCRETO - FORNECIMENTO E INSTALAÇÃO. AF_08/2020	UN	17,00	R\$ 86,21	R\$ 109,36	R\$ 1.859,12
10.10	101657 SINAPI	LUMINÁRIA DE LED PARA ILUMINAÇÃO PÚBLICA, DE 98 W ATÉ 137 W - FORNECIMENTO E INSTALAÇÃO. AF_08/2020	UN	17,00	R\$ 270,14	R\$ 342,67	R\$ 5.825,39
10.11	C1029	CÉLULA FOTOELÉTRICA P/LÂMPADA, ATÉ 250W	UN	6,00	R\$ 64,65	R\$ 82,01	R\$ 492,06
10.12	C3579	QUADRO DE MEDIÇÃO PADRÃO COELCE - PADRÃO POPULAR	UN	1,00	R\$ 0,87	R\$ 1,10	R\$ 1,10
10.13	C2066	QUADRO DE DISTRIBUIÇÃO DE LUZ SOBREPOR ATE 6 DIVISÕES, C/BARRAMENTO	UN	1,00	R\$ 124,98	R\$ 158,54	R\$ 158,54
10.14	C1093	DISJUNTOR MONOPOLAR EM QUADRO DE DISTRIBUIÇÃO 16A	UN	2,00	R\$ 15,04	R\$ 19,08	R\$ 38,16
10.15	C1095	DISJUNTOR MONOPOLAR EM QUADRO DE DISTRIBUIÇÃO 20A	UN	1,00	R\$ 15,04	R\$ 19,08	R\$ 19,08
11		LIMPEZA FINAL					RS 936,08
11.1	C3447	LIMPEZA DE PISO EM ÁREA URBANIZADA	M2	874,84	R\$ 0,84	R\$ 1,07	R\$ 936,08
TOTAL GERAL COM BDI							RS 184.713,60

Allan Araujo de Aguiar
 CONSTRUTORA ARAUJO AGUIAR - ME
 Nome empresarial: Allan Araujo de Aguiar Construtora
 CNPJ: 33.892.842/0001-54


Allan Araujo de Aguiar
 Eng. Civ. ALLAN ARAUJO DE AGUIAR
 CREA: 342530 CE / RNP: 061861151-7
 Responsável Técnico e Legal
 CPF: 053.984.353-96

Allan Araujo de Aguiar
 Eng. Civ. ALLAN ARAUJO DE AGUIAR
 CPF: 053.984.353-96 / RG: 2006028100107
 CREA: 342530 CE / RNP: 061861151-7
 Responsável Técnico e Legal

[Handwritten signature]
 Pagina 5 de 39

CONSTRUTORA ARAUJO AGUIAR

Nome Empresarial: Razão Social: Allan Araujo de Aguiar Construtora - ME
Endereço: VL Pau D'arco, nº 34, DI de Aprazível, município de Sobral-CE
E-mail: construtoraaraujoaguiar@hotmail.com
FONE: (88) 3615-0134 (88) 9.8129-6296
CONSTITUIÇÃO: 11 05 2019
CNPJ: 33.892.842/0001-54
JUCEC: 231039412931
CEP: 62.414-000

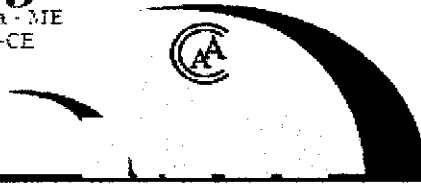

COMPOSIÇÃO DE PREÇO UNITÁRIO

EMPRESA: CONSTRUTORA ARAUJO AGUIAR-ME

Nome empresarial: Allan Araujo de Aguiar Construtora

CNPJ: 33.892.842/0001-54

OBJETO: CONTRATAÇÃO DE EMPRESA ESPECIALIZADA PARA EXECUÇÃO DE REFORMA E AMPLIAÇÃO DA PRAÇA MATRIZ DO DISTRITO DE CARACARÁ, NO MUNICÍPIO DE SOBRAL/CE.

RESPONSÁVEL: ENGº ALLAN ARAUJO DE AGUIAR

Sobral-CE, 29 de junho de 2023.

BDI SERVIÇOS: 26,85% - BDI EQUIP.: 11,10%

TABELA: SEINFRA 27.1 DES_SINAPI 07/2022

TOMADA DE PREÇOS Nº TP23013-SEINFRA

1.1 - COMP. EXT_01 ADMINISTRAÇÃO DA OBRA

MAO DE OBRA

	Unidade	Coefficiente	Preço	Total
18584 ENGENHEIRO JÚNIOR	H/MÊS	0,0725	14.514,46	1.051,57
18590 ENCARGADO GERAL/MESTRE DE OBRA	H/MÊS	0,2898	5.868,92	1.700,81
18617 VIGIA	H/MÊS	0,7245	2.946,84	2.134,99
			Total:	4.887,37
			Total Simples/100:	R\$ 48,87
			Encargos Sociais:	INCLUSOS
			Valor BDI:	R\$ 13,12
			Valor Geral:	R\$ 61,99

2.1.1 - C4994 - LOCAÇÃO DE CONTÊINER ALMOXARIFADO COM PISO NAVAL - 6,00M X 2,35M - MÊS

MATERIAIS

	Unidade	Coefficiente	Preço	Total
19469 LOCAÇÃO DE CONTÊINER ALMOXARIFADO COM PISO NAVAL - 6,00M X 2,35M	MÊS	1,0000	6.2753	6.2753
			Total:	6.2753
			Total Simples:	6,28
			Encargos Sociais:	INCLUSO
			Valor BDI:	R\$ 1,69
			Valor Geral:	R\$ 7,97

2.1.2 - C2946 - SANITÁRIOS E CHUVEIROS - M2

MAO DE OBRA

	Unidade	Coefficiente	Preço	Total
10498 CARPINTEIRO	H	0,0109	20.7700	0,2272
12391 PEDREIRO	H	0,0027	20.7700	0,0568
12543 SERVENTE	H	0,0137	15.5500	0,2126
			Total:	0,4966


MATERIAIS

10174 BACIA SIFONADA DE LOUÇA BRANCA	UN	0,0342	1.4850	0,0508
10197 BARROTE DE 2"x2"	M	0,5962	0,0540	0,0322
10198 PONTALETE / BARROTE DE 3"x3" - APARELIADO	M	1,0940	0,1733	0,1896
10414 CAIXA DE DESCARGA PLÁSTICA DE SOBREPOR COMPLETA	UN	0,0342	0,3550	0,0121
10435 CAIXA SIFONADA 150 x 150 x 50 COM GRILHA	UN	0,0684	0,3000	0,0205
10528 CHAPA COMPENSADO RESINADO 10MM (1.10 X 2.20M)	M2	1,5932	0,2381	0,3798
10796 CHUVEIRO PLÁSTICO	UN	0,0684	0,0515	0,0035
11075 ELÉTRODUTO DE PVC RÍGIDO 3/4"	M	0,1026	0,0350	0,0036
11092 ENGATE DE PVC	UN	0,0342	0,0545	0,0019
11344 LAVATÓRIO DE LOUÇA BRANCA SEM COLUNA	UN	0,0171	0,9691	0,0166
11798 REGISTRO DE GAVETA BRUTO 20MM (3/4")	UN	0,0342	0,2304	0,0079
11824 RIPA DE PERoba (MADEIRA DE 1ª QUALIDADE) DE 1X5CM	M	0,5566	0,0135	0,0075
12200 TUBO PVC SOLDÁVEL DE 25MM (3/4")	M	0,4103	2,1663	0,8888

Eng. Civ. ALLAN ARAUJO DE AGUIAR
CPF: 053.984.353-96 / RG: 2006028100107
CREA: 342530 CE / RNP: 061861151-7
Responsável Técnico e Legal

CONSTRUTORA ARAUJO AGUIAR

Nome Empresarial: Razão Social: Allan Araujo de Aguiar Construtora - ME
Endereço: VL Pau D'arco, nº 34, DT de Aprazível, município de Sobral-CE
E-mail: construtoraaraujoaguiar@hotmail.com
FONE: (88) 3615-0134 (88) 9.8129-6296
CONSTITUIÇÃO: 11 06 2019
CNPJ: 33.892.842/0001-54
JUCEC: 231939112931
CEP: 62.114-000

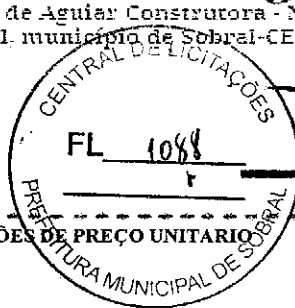

COMPOSIÇÕES DE PREÇO UNITÁRIO

BDI SERVIÇOS: 26,85% - BDI EQUIP.: 11,10%

TABELA: SEINFRA 27.1 DES SINAPI 07/2022

TOMADA DE PREÇOS Nº TP23013-SEINFRA

EMPRESA: CONSTRUTORA ARAUJO AGUIAR-ME

Nome empresarial: Allan Araujo de Aguiar Construtora

CNPJ: 33.892.842/0001-54

OBJETO: CONTRATAÇÃO DE EMPRESA ESPECIALIZADA PARA EXECUÇÃO DE REFORMA E AMPLIAÇÃO DA PRAÇA MATRIZ DO DISTRITO DE CARACARÁ, NO MUNICÍPIO DE SOBRAL/CE.

RESPONSÁVEL: ENGº ALLAN ARAUJO DE AGUIAR

Sobral-CE, 29 de junho de 2023.

2.1.2 - C2946 - SANITÁRIOS E CHUVEIROS - M2 - CONT.

MATERIAIS

		Unidade	Coefficiente	Preço	Total
I2311	DOBRADIÇA DE FERRO 3 x 2 1/2" (PADRÃO POPULAR)	UN	0,1667	0,1436	0,0239
I2340	FIO DE COBRE ANTICHAMA 2.5MM2	M	2,1800	0,0136	0,0296
I2373	LÂMPADA INCANDESCENTE DE 100W	UN	0,0684	0,0305	0,0021
I2408	PREGO 14X18 (1.1/2" x 14) (APROXIMADAMENTE 708UN/KG)	KG	0,0684	0,1675	0,0115
I2416	REGISTRO DE PRESSÃO EM BRONZE O 1/2"	UN	0,0684	0,1642	0,0112
I2429	TABUA DE VIOLA DE 12"x 1"	M2	0,0923	0,2872	0,0265
I2433	TARGETA DE FERRO 2"	UN	0,1026	0,0460	0,0047
I2440	TELHA DE FIBROCIMENTO DE 4MM (0.50 x 2.44M)	UN	0,3590	0,1964	0,0705
I2447	TORNEIRA DE METAL AMARELO O 3/4" CANO CURTO (PADRÃO POPULAR)	UN	0,0171	0,1410	0,0024
I2456	TUBO PVC ESGOTO PRIMÁRIO DE 100 - (NBR 5688)	M	0,2051	0,1084	0,0222
I2457	TUBO PVC ESGOTO PRIMÁRIO DE 50MM - (NBR 5688)	M	0,2051	0,0665	0,0136
I2458	TUBO PVC ESGOTO PRIMÁRIO DE 40MM - (NBR 5688)	M	0,2051	0,0391	0,0080
				Total:	1,8412

SERVIÇOS

C0836	CONCRETO NÃO ESTRUTURAL PREPARO MANUAL	M3	0,0148	293,2771	4,3405
C1915	PISO CIMENTADO C/ ARGAMASSA DE CIMENTO E AREIA S/ PENEIRAR, TRAÇO 1:4, ESP.= 1.5cm	M2	1,3839	0,4295	0,5944
				Total:	4,9349

Total Simples: 7,27

Encargos Sociais: INCLUSO

Valor BDI: R\$ 1,95

Valor Geral: R\$ 9,22

2.1.3 - C2936 - REFEITÓRIOS - M2

MO DE OBRA

		Unidade	Coefficiente	Preço	Total
I0498	CARPINTEIRO	II	0,0251	20,7700	0,5220
I2391	PEDREIRO	H	0,0051	20,7700	0,1065
I2543	SERVENTE	H	0,0256	15,5500	0,3987
				Total:	1,0272

MATERIAIS


I0197	BARROTE DE 2"x2"	M	1,0256	0,0540	0,0554
I0198	PONTALITE / BARROTE DE 3"x3" - APARELHADO	M	1,7094	0,1733	0,2962
I0528	CHAPA COMPENSADO RESINADO 10MM (1.10 X 2.20M)	M2	1,8629	0,2381	0,4436
I0983	DISJUNTOR MONOPOLAR 20A	UN	0,0342	0,0950	0,0032
I1075	ELETRODUTO DE PVC RIGIDO 3/4"	M	0,1026	0,0350	0,0036
I1824	RIPA DE PEROBA (MADEIRA DE 1A QUALIDADE) DE 1X5CM	M	0,8650	0,0135	0,0117
I2311	DOBRADIÇA DE FERRO 3 x 2 1/2" (PADRÃO POPULAR)	UN	0,2735	0,1436	0,0393
I2331	FECHADURA DE SOBREPOR	UN	0,0342	0,4164	0,0142
I2340	FIO DE COBRE ANTICHAMA 2.5MM2	M	3,2100	0,0136	0,0437
I2357	INTERRUPTOR DE SOBREPOR 1 SEÇÃO	UN	0,0684	0,1016	0,0069

Eng. Civ. ALLAN ARAUJO DE AGUIAR
CPF: 053.984.353-96 / RG: 2006028100107
CREA: 342530 CE / RNP: 061861151-7

Responsável Técnico e Legal

CONSTRUTORA ARAUJO AGUIAR

Nome Empresarial: Razão Social: Allan Araujo de Aguiar Construtora - ME
Endereço: VL Pau D'arco, nº 34, DI de Aprazível, município de Sobral-CE
E-mail: construtoraaraujoaguiar@hotmail.com
FONE: (88) 3615-0134 (88) 9.8129-6296
CONSTITUIÇÃO: 11/06/2019
CNPJ: 33.892.842/0001-54
JUDEC: 231039412931
CEP.: 62.114-000

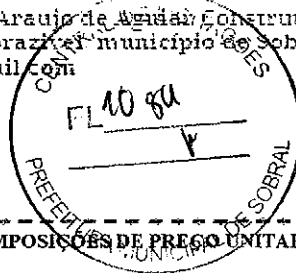

COMPOSIÇÃO DE PREÇO UNITÁRIO

EMPRESA: CONSTRUTORA ARAUJO AGUIAR-ME

Nome empresarial: Allan Araujo de Aguiar Construtora

CNPJ: 33.892.842/0001-54

OBJETO: CONTRATAÇÃO DE EMPRESA ESPECIALIZADA PARA EXECUÇÃO DE REFORMA E AMPLIAÇÃO DA PRAÇA MATRIZ DO DISTRITO DE CARACARÁ, NO MUNICÍPIO DE SOBRAL/CE.

RESPONSÁVEL: ENGº ALLAN ARAUJO DE AGUIAR

Sobral-CE, 29 de junho de 2023.

2.1.3 - C2936 - REFEITÓRIOS - M2 - CONT.

MATERIAIS

	Unidade	Coefficiente	Preço	Total
I2373 LÂMPADA INCANDESCENTE DE 100W	UN	0,1026	0,0305	0,0031
I2408 PREGO 14X18 (1.1/2" x 14) (APROXIMADAMENTE 708UN/KG)	KG	0,1026	0,1675	0,0172
I2429 TABUA DE VIOLA DE 12"x 1"	M2	0,2051	0,2872	0,0589
I2433 TARGETA DE FERRO 2"	UN	0,1368	0,0460	0,0063
I2440 TELHA DE FIBROCIMENTO DE 4MM (0,50 x 2,44M)	UN	0,6838	0,1964	0,1351
I2444 TOMADA UNIVERSAL DE SOBREPOR (COMPLETA INCLUSIVE CAIXA)	UN	0,1026	0,1509	0,0155
			Total:	1,1531

SERVIÇOS

C0836 CONCRETO NÃO ESTRUTURAL PREPARO MANUAL	M3	0,0148	293,2771	4,3405
C1915 PISO CIMENTADO C/ ARGAMASSA DE CIMENTO E AREIA S/ PENEIRAR, TRAÇO 1:4, ESP.= 1,5cm	M2	1,3839	0,4295	0,5944
			Total:	4,9349

Total Simples: 7,12

Encargos Sociais: INCLUSO

Valor BDI: R\$ 1,91

Valor Geral: R\$ 9,03

2.1.4 - C1937 - PLACAS PADRÃO DE OBRA - M2

MAO DE OBRA

I2543 SERVENTE	H	1,4490	15,5500	22,5320
			Total:	22,5320

MATERIAIS

I0537 CHAPA DE AÇO GALVANIZADA ESP. 0.3MM	M2	1,0200	25,7850	26,3007
I1100 ESMALTE SINTÉTICO	L	1,0000	18,1053	18,1053
I1691 PONTALETE / BARROTE DE 3"x3"	M	4,5000	9,1359	41,1118
I1725 PREGO 15X15	KG	0,1500	11,2587	1,6888
			Total:	87,2065

Total Simples: R\$ 109,74

Encargos Sociais: INCLUSO


Valor BDI: R\$ 29,47

Valor Geral: R\$ 139,21

Eng. Civ. ALLAN ARAUJO DE AGUIAR
CPF: 053.984.353-96 / RG: 2006028100107
CREA: 342530 CE / RNP: 061861151-7
Responsável Técnico e Legal

CONSTRUTORA ARAUJO AGUIAR

Nome Empresarial: Razão Social: Allan Araujo de Aguiar Construtora - ME
Endereço: VL Pau D'arco, nº 34, DT de Aprazil, Município de Sobral-CE
E-mail: construtoraaraujoaguiar@hotmail.com
FONE: (88) 3615-0134 (88) 9.8129-6296
CONSTITUIÇÃO: 11/06/2019
CNPJ: 33.892.842/0001-54
JUCC: 231939112931
CEP: 62.114-000

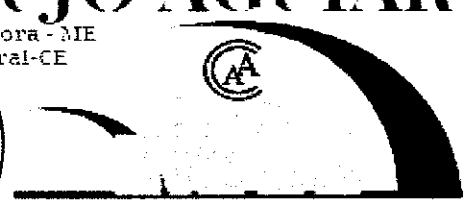

COMPOSIÇÃO DE PREÇO UNITÁRIO

EMPRESA: CONSTRUTORA ARAUJO AGUIAR-ME

Nome empresarial: Allan Araujo de Aguiar Construtora

CNPJ: 33.892.842/0001-54

OBJETO: CONTRATAÇÃO DE EMPRESA ESPECIALIZADA PARA EXECUÇÃO DE REFORMA E AMPLIAÇÃO DA PRAÇA MATRIZ DO DISTRITO DE CARACARÁ, NO MUNICÍPIO DE SOBRAL/CE.

RESPONSÁVEL: ENGº ALLAN ARAUJO DE AGUIAR

Sobral-CE, 29 de junho de 2023.

BDI SERVIÇOS: 26,85% - BDI EQUIP.: 11,10%

TABELA: SEINFRA 27.1 DES_SINAPI 07/2022

TOMADA DE PREÇOS Nº TP23013-SEINFRA

2.2.1 - C2873 - LOCAÇÃO DA OBRA COM AUXÍLIO TOPOGRÁFICO (ÁREA ATÉ 5000 M2) - M2

EQUIPAMENTOS (CHORARIO)

	Unidade	Coefficiente	Preço	Total
I0700 CAMINHONETE SAVEIRO (CHP)	H	0,0010	54,3704	0,0544
I0758 NÍVEL (CHP)	II	0,0020	0,4995	0,0010
I0775 TEODOLITO (CHP)	II	0,0020	0,9862	0,0020
			Total:	0,0573

MAO DE OBRA

I0037 AJUDANTE	II	0,0029	16,7700	0,0486
I2382 NIVELADOR	H	0,0014	24,8600	0,0360
I2445 TOPOGRAFO	H	0,0014	30,3400	0,0440
			Total:	0,1286
			Total Simples:	RS 0,19
			Encargos Sociais:	INCLUSO
			Valor BDI:	RS 0,05
			Valor Geral:	RS 0,24

3.1 - C1043 - DEMOLIÇÃO DE ALVENARIA DE TIJOLOS S/ REAPROVEITAMENTO - M3

MAO DE OBRA

I2391 PEDREIRO	H	0,2987	20,7700	6,2036
I2543 SERVENTE	II	2,9868	15,5500	46,4447
			Total:	52,6483
			Total Simples:	RS 52,65
			Encargos Sociais:	INCLUSO
			Valor BDI:	RS 14,14
			Valor Geral:	RS 66,79

3.2 - C2207 - RETIRADA DE GUIAS PRÉ FABRICADAS DE CONCRETO - M

MAO DE OBRA

I2391 PEDREIRO	II	0,0362	20,7700	0,7524
I2543 SERVENTE	H	0,3623	15,5500	5,6330
			Total:	6,3854
			Total Simples:	RS 6,39
			Encargos Sociais:	INCLUSO
			Valor BDI:	RS 1,72
			Valor Geral:	RS 8,11

3.3 - COMP. 13 - REMOÇÃO MECANIZADA DE PISO CIMENTADO - M2


EQUIPAMENTOS (CHORARIO)

I0594 CARREGADEIRA DE PNEUS HP 111 (CHP)	H	0,0054	40,9408	0,2200
I0708 CARREGADEIRA DE PNEUS HP 111 (CHP)	H	0,0331	166,8625	5,5200
			Total:	5,7400
			Total Simples:	RS 5,74
			Encargos Sociais:	INCLUSO
			Valor BDI:	RS 1,54
			Valor Geral:	RS 7,28

Eng. Civ. ALLAN ARAUJO DE AGUIAR
CPF: 053.984.353-96 / RG: 2006028100107
CREA: 342530 CE / RNP: 061861151-7
Responsável Técnico e Legal

CONSTRUTORA ARAUJO AGUIAR

Nome Empresarial Razão Social: Allan Araujo de Aguiar Construtora - ME
Endereço: VL Pau D'arco, nº 34, DT de Aprazível, Município de Sobral-CE
E-mail: construtoraaraujoaguiar@hotmail.com
FONE: (88) 3615-0134 (55) 9.8129-6296
CONSTITUIÇÃO: 11 06 2019
CNPJ: 33.892.842/0001-54
JUCÉC: 231039412931
CEP: 62.114-000

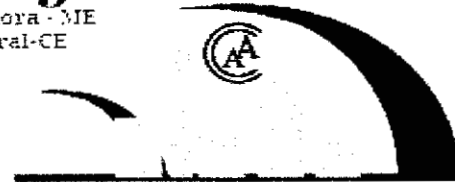

EMPRESA: CONSTRUTORA ARAUJO AGUIAR-ME

Nome empresarial: Allan Araujo de Aguiar Construtora

CNPJ: 33.892.842/0001-54

OBJETO: CONTRATAÇÃO DE EMPRESA ESPECIALIZADA PARA EXECUÇÃO DE REFORMA E AMPLIAÇÃO DA PRAÇA MATRIZ DO DISTRITO DE CARACARÁ, NO MUNICÍPIO DE SOBRAL/CE.

RESPONSÁVEL: ENGº ALLAN ARAUJO DE AGUIAR

Sobral-CE, 29 de junho de 2023.

3.4 - C0708 - CARGA MECANIZADA DE ENTULHO EM CAMINHÃO BASCULANTE - M3

EQUIPAMENTOS (HORARIO)

10690 CAMINHÃO BASCULANTE 6 M3 (CHP)
10708 CARREGADEIRA DE PNEUS 111 (CIIIP)

Unidade	Coefficiente	Preço	Total
H	0,0104	93.9404	0,9770
II	0,0104	166,8625	1,7354
Total:			2,7123

MAO DE OBRA

12543 SERVENTE

H	0,0207	15.5500	0,3220
Total:			0,3220

Total Simples: R\$ 3,03

Encargos Sociais: INCLUSO

Valor BDI: R\$ 0,81

Valor Geral: R\$ 3,84

3.5 - C2533 - TRANSPORTE DE MATERIAL, EXCETO ROCHA EM CAMINHÃO ATÉ 5 KM - M3

EQUIPAMENTOS (HORARIO)

10690 CAMINHÃO BASCULANTE 6 M3 (CHP)

Unidade	Coefficiente	Preço	Total
H	0,1852	93.9404	17,3978
Total:			17,3978

Total Simples: R\$ 17,40

Encargos Sociais: INCLUSO

Valor BDI: R\$ 4,67

Valor Geral: R\$ 22,07

3.6 - C5186 - DESTINAÇÃO FINAL DO RESÍDUO SÓLIDO NÃO SEGREGADO EM USINA DE RECICLAGEM LICENCIADA - SEM TRANSPORTE - M3

MAO DE OBRA

12543 SERVENTE

Unidade	Coefficiente	Preço	Total
H	0,3982	15.5500	6,1926
Total:			6,1926

MATERIAIS

110260 RECEBIMENTO DE MATERIAL SEGREGADO


M3	1,0000	8,9604	8,9604
Total:			8,9604

Total Simples: R\$ 15,15

Encargos Sociais: INCLUSO

Valor BDI: R\$ 4,07

Valor Geral: R\$ 19,22

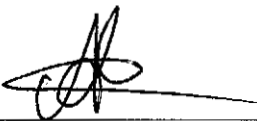
Eng. Civ. ALLAN ARAUJO DE AGUIAR
CPF: 053.984.353-96 / RG: 2006028100107
CREA: 342530/CE / RNP: 061861151-7
Responsável Técnico e Legal

CONSTRUTORA ARAUJO AGUIAR

Nome Empresarial: Razão Social: Allan Araujo de Aguiar Construtora - ME
Endereço: VL Pau D'arco, nº 34, DT de Aprazível, Município de Sobral-CE
E-mail: construtoraaraujoaguiar@hotmail.com
FONE: (88) 3615-0134 (88) 9.6129-6296
CONSTITUIÇÃO: 11 06 2019
CNPJ: 33.892.842/0001-54
JUCC: 231039112931
CEP.: 62.114-000



COMPOSIÇÕES DE PREÇO UNITÁRIO

EMPRESA: CONSTRUTORA ARAUJO AGUIAR-ME

Nome empresarial: Allan Araujo de Aguiar Construtora

CNPJ: 33.892.842/0001-54

OBJETO: CONTRATAÇÃO DE EMPRESA ESPECIALIZADA PARA EXECUÇÃO DE REFORMA E AMPLIAÇÃO DA PRAÇA MATRIZ DO DISTRITO DE CARACARÁ, NO MUNICÍPIO DE SOBRAL/CE.

RESPONSÁVEL: ENGº ALLAN ARAUJO DE AGUIAR

Sobral-CE, 29 de junho de 2023.

3.7 - COMP. 03 - REALOCAÇÃO DE POSTE DE CONCRETO - UN

MAO DE OBRA

	Unidade	Coefficiente	Preço	Total
10037 AJUDANTE	H	0,0180	16,7700	0,3000
12312 ELETRICISTA	H	0,0180	20,7700	0,3700
12543 SERVENTE	II	0,0180	15,5500	0,2800
			Total:	0,9500

SERVIÇOS

C1604 LANÇAMENTO E APLICAÇÃO DE CONCRETO S/ ELEVAÇÃO	M3	0,4000	97,7000	39,0800
C0836 CONCRETO NÃO ESTRUTURAL PREPARO MANUAL	M3	0,4000	293,2776	117,3100
C2784 ESCAVAÇÃO MANUAL SOLO DE 1ª CAT. PROF. ATÉ 1,50m	M3	0,6000	29,8566	17,9100
			Total:	174,3000

EQUIPAMENTOS

I0705 CAMINHÃO COMERC. EQUIP. C/GUINDASTE (CHP)	II	1,8000	91,4944	164,6900
I0584 CAMINHÃO COMERC. EQUIP. C/GUINDASTE (CHI)	II	2,0000	31,2846	62,5700
			Total:	227,2600

Total Simples: R\$ 402,51

Encargos Sociais: INCLUSO

Valor BDI: R\$ 108,07

Valor Geral: R\$ 510,58

3.8 - C3062 - ÁRVORE C/ TUTOR, GRADE, ADUBO E CAVA - UN

MATERIAIS

	Unidade	Coefficiente	Preço	Total
I0142 ARVORE DE 1,50 a 2,00m C/ADUBO, TUTOR, COVA	UN	1,0000	32,1148	32,1100
I2478 GRADE PINTADA P/ ARVORE DE 1,50 a 2,00m	UN	1,0000	14,7954	14,8000
			Total:	46,9100

Total Simples: R\$ 46,91

Encargos Sociais: INCLUSO

Valor BDI: R\$ 12,60

Valor Geral: R\$ 59,51

4.1 E 8.3.3 - C2840 - INDENIZAÇÃO DE JAZIDA - M3

MATERIAIS


	Unidade	Coefficiente	Preço	Total
I2354 INDENIZAÇÃO DE JAZIDA	M3	1,0000	0,8911	0,8911
			Total:	0,8911


Total Simples: R\$ 0,89

Encargos Sociais: INCLUSO

Valor BDI: R\$ 0,24


Valor Geral: R\$ 1,13

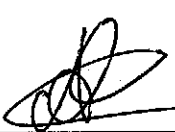
Eng. Civ. ALLAN ARAUJO DE AGUIAR
CPF: 053.984.353-96 / RG: 2006028100107
CREA: 342530 CE / RNP: 061861151-7
Responsável Técnico e Legal


Pagina 11 de 39

CONSTRUTORA ARAUJO AGUIAR

Nome Empresarial: Razão Social: Allan Araujo de Aguiar Construtora - ME
Endereço: VL Pau D'arco, nº 34, DT de Aprazível, Município de Sobral-CE
E-mail: construtoraaraujoaguiar@hotmail.com
FONE: (85) 3615-0134 (85) 9.8129-6296
CONSTITUIÇÃO: 11/06/2019
CNPJ: 33.892.842/0001-54
JUCEC: 231039112931
CEP.: 62.114-000

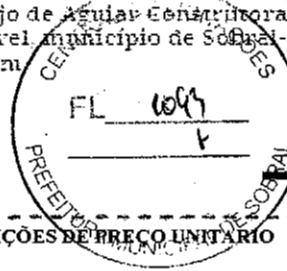

COMPOSIÇÕES DE PREÇO UNITÁRIO

EMPRESA: CONSTRUTORA ARAUJO AGUIAR-ME

Nome empresarial: Allan Araujo de Aguiar Construtora

CNPJ: 33.892.842/0001-54

OBJETO: CONTRATAÇÃO DE EMPRESA ESPECIALIZADA PARA EXECUÇÃO DE REFORMA E AMPLIAÇÃO DA PRAÇA MATRIZ DO DISTRITO DE CARACARÁ, NO MUNICÍPIO DE SOBRAL/CE.

RESPONSÁVEL: ENGº ALLAN ARAUJO DE AGUIAR

Sobral-CE, 29 de junho de 2023.

4.2 E 8.3.4 - C3211 - ESCAVAÇÃO E CARGA DE MATERIAL DE JAZIDA - M3

EQUIPAMENTOS (CHORARIO)

	Unidade	Coefficiente	Preço	Total
I0596 CARREGADEIRA DE PNEUS HP 180 (CHI)	H	0,0001	63,0266	0,0047
I0666 TRATOR DE ESTEIRAS C/LÂMINA E ESC. HP 155 (CHI)	II	0,0000	54,9404	0,0000
I0710 CARREGADEIRA DE PNEUS HP 180 (CHP)	II	0,0074	204,6060	1,5230
I0779 TRATOR DE ESTEIRAS C/LÂMINA E ESC. HP 155 (CHP)	H	0,0075	173,3700	1,3035
			Total:	2,8312

MAO DE OBRA

I2543 SERVENTE	H	0,0109	15,5500	0,1694
			Total:	0,1694
		Total Simples:	RS	3,00
		Encargos Sociais:	INCLUSO	
		Valor BDI:	RS	0,81
		Valor Geral:	RS	3,81

4.3 - C2531 - TRANSPORTE DE MATERIAL, EXCETO ROCHA EM CAMINHÃO ATÉ 1KM - M3

EQUIPAMENTOS (CHORARIO)

	Unidade	Coefficiente	Preço	Total
I0690 CAMINHÃO BASCULANTE 6 M3 (CHP)	H	0,0370	93,9404	3,4758
			Total:	3,4758
		Total Simples:	RS	3,48
		Encargos Sociais:	INCLUSO	
		Valor BDI:	RS	0,93
		Valor Geral:	RS	4,41

4.4 e 8.3.6 - C3145 - COMPACTAÇÃO DE ATERROS 95% P.N - M3

EQUIPAMENTOS (CHORARIO)

	Unidade	Coefficiente	Preço	Total
I0590 CAMINHÃO TANQUE 8.000 l (CHI)	H	0,0000	35,2706	0,0000
I0610 COMPAC. PÊ DE CARNEIRO VIBRAT. AUTOPROP. (CHI)	H	0,0027	40,4861	0,1091
I0625 GRADE DE DISCOS (CIII)	II	0,0008	1,9618	0,0015
I0642 MOTO NIVELADORA (CHI)	H	0,0000	55,4783	0,0000
I0667 TRATOR DE PNEUS (CHI)	H	0,0008	19,8158	0,0150
I0698 CAMINHÃO TANQUE 8.000 l (CHP)	H	0,0089	115,5560	1,0272
I0723 COMPAC. PÊ DE CARNEIRO VIBRAT. AUTOPROP. (CHP)	II	0,0017	123,8756	0,2147
I0739 GRADE DE DISCOS (CHP)	H	0,0037	2,9558	0,0109
I0756 MOTO NIVELADORA (CHP)	H	0,0044	158,1958	0,7031
I0780 TRATOR DE PNEUS (CHP)	II	0,0037	70,5948	0,2604
			Total:	2,3425


MAO DE OBRA

I2543 SERVENTE	H	0,0161	15,5500	0,2504
			Total:	0,2504
		Total Simples:	RS	2,59
		Encargos Sociais:	INCLUSO	
		Valor BDI:	RS	0,70
		Valor Geral:	RS	3,29

Eng. Civ. ALLAN ARAUJO DE AGUIAR
CPF: 053.984.353-96 / RG: 2006028100107
CREA: 342530 CE / RNP: 061861151-7
Responsável Técnico e Legal

CONSTRUTORA ARAUJO AGUIAR

Nome Empresarial: Razão Social: Allan Araujo de Aguiar Construtora - ME
Endereço: VL Pau D'arco, nº 34, DT de Aprazível, Município de Sobral-CE
E-mail: construtoraaraujoaguiar@hotmail.com
FONE: (88) 3615-0134 (88) 9.8129-6296
CONSTITUIÇÃO: 11/06/2019
CNPJ: 23.892.842/0001-54
JUCEC: 231039112931
CEP: 62.114-000

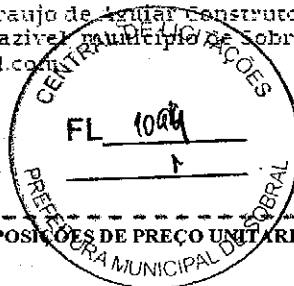

COMPOSIÇÕES DE PREÇO UNITÁRIO

EMPRESA: CONSTRUTORA ARAUJO AGUIAR-ME

Nome empresarial: Allan Araujo de Aguiar Construtora

CNPJ: 33.892.842/0001-54

OBJETO: CONTRATAÇÃO DE EMPRESA ESPECIALIZADA PARA EXECUÇÃO DE REFORMA E AMPLIAÇÃO DA PRAÇA MATRIZ DO DISTRITO DE CARACARÁ, NO MUNICÍPIO DE SOBRAL/CE.

RESPONSÁVEL: ENGº ALLAN ARAUJO DE AGUIAR

Sobral-CE, 29 de junho de 2023.

5.1 e 8.3.12 - C1611 - LASTRO DE CONCRETO REGULARIZADO ESP.= 5CM - M2

EQUIPAMENTOS (CHORARIO)

10682 BETONEIRA ELÉTRICA 580L (CHP)

Unidade	Coefficiente	Preço	Total
H	0,0360	22,2126	0,7997
Total:			0,7997

MAO DE OBRA

12391 PEDREIRO
12543 SERVENTE

H	0,3982	20,7700	8,2700
H	1,0952	15,5500	17,0300
Total:			25,3000

MATERIAIS

10109 AREIA MEDIA
10280 BRITA
10805 CIMENTO PORTLAND

M3	0,0352	48,9038	1,6200
M3	0,0440	55,1997	2,4300
KG	11,0000	0,4057	4,4600
Total:			8,5100

Total Simples: R\$ 34,61

Encargos Sociais: INCLUSO

Valor BDI: R\$ 9,29

Valor Geral: R\$ 43,90

5.2 e 8.3.13 - C4071 - ARMADURA EM TELA SOLDÁVEL Q-92 - M2

MAO DE OBRA

10037 AJUDANTE
10121 ARMADOR/FERREIRO

II	0,0299	16,7700	0,5009
H	0,0299	20,7700	0,6204
Total:			1,1212

MATERIAIS

17555 TELA DE AÇO SOLDÁVEL Q-92

M2	1,0000	8,6418	8,6418
Total:			8,6418

Total Simples: R\$ 9,76

Encargos Sociais: INCLUSO

Valor BDI: R\$ 2,62

Valor Geral: R\$ 12,38

5.4 - COMP. 04 - PISO DE CONCRETO POLIDO, INCLUSO TELA DE AÇO, POLIMENTO E JUNTAS DE DILATAÇÃO - M2

SERVIÇOS

C1917 PISO DE CONCRETO F'CK=15MPa ESP.= 12cm, ARMADO C/TELA DE AÇO
C4099 POLIMENTO EM CONCRETO NIVELADO À LASER
11316 JUNTA PLÁSTICA 'I' 27MM PARA PISOS


M2	1,0000	72,6529	72,6529
M2	1,0000	5,0123	5,0123
M	2,0000	0,5459	1,0919
Total:			78,7570

Total Simples: R\$ 78,76

Encargos Sociais: INCLUSO

Valor BDI: R\$ 21,15

Valor Geral: R\$ 99,91

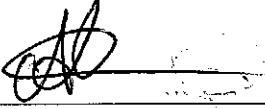
Eng. Civ. ALLAN ARAUJO DE AGUIAR
CPF: 053.984.353-96 / RG: 2006028100107
CREA: 342530 CE / RNP: 061861151-7
Responsável Técnico e Legal

CONSTRUTORA ARAUJO AGUIAR

Nome Empresarial Razão Social: Allan Araujo de Aguiar Construtora - ME
Endereço: VL Pau D'arco, nº 34, DT de Aprazível, Município de Sobral-CE
E-mail: construtoraaraujoaguiar@hotmail.com
FONE: (89) 3615-0134 (88) 9.8129-6296
CONSTITUIÇÃO: 11/06/2019
CNPJ: 33.892.842/0001-54
JUCEC: 231039412931
CEP: 62.114-000

COMPOSIÇÕES DE PREÇO UNITÁRIO

EMPRESA: CONSTRUTORA ARAUJO AGUIAR-ME

Nome empresarial: Allan Araujo de Aguiar Construtora

CNPJ: 33.892.842/0001-54

OBJETO: CONTRATAÇÃO DE EMPRESA ESPECIALIZADA PARA EXECUÇÃO DE REFORMA E AMPLIAÇÃO DA PRAÇA MATRIZ DO DISTRITO DE CARACARÁ, NO MUNICÍPIO DE SOBRAL/CE.

RESPONSÁVEL: ENGº ALLAN ARAUJO DE AGUIAR

Sobral-CE, 29 de junho de 2023.

5.5 - C1863 - PEDRA CARIRI ESP.= 2cm, C/ ARGAMASSA MISTA DE CIMENTO CAL HIDRATADA E AREIA - M2

MAO DE OBRA

	Unidade	Coefficiente	Preço	Total
10044 AJUDANTE DE GRANITEIRO/MARMORISTA	H	0,1811	16,7700	3,0375
11227 GRANITEIRO/MAMORISTA	H	0,2536	20,7700	5,2668
			Total:	8,3042

MATERIAIS

10108 AREIA GROSSA	M3	0,0304	54,1346	1,6457
10441 CAL HIDRATADA	KG	4,5500	0,7970	3,6261
10805 CIMENTO PORTLAND	KG	9,1300	0,4057	3,7042
11661 PISO PEDRA CARIRI F=2CM	M2	1,0500	19,1703	20,1288
			Total:	29,1048
			Total Simples: R\$	37,41
			Encargos Sociais:	INCLUSO
			Valor BDI: R\$	10,94
			Valor Geral: R\$	47,45

5.6 - C1427 - REJUNTAMENTO C/ ARG. PRÉ-FABRICADA, JUNTA ENTRE 2mm E 6mm EM CERÂMICA, ACIMA DE 30x30 cm (900 cm²) E PORCELANATOS (PAREDE/PISO) - M2

MAO DE OBRA

	Unidade	Coefficiente	Preço	Total
11328 LADRILHISTA	H	0,1449	20,7700	3,0096
12543 SERVENTE	H	0,1449	15,5500	2,2532
			Total:	5,2628

MATERIAIS

10118 ARGAMASSA PRE-FABRICADA PARA REJUNTAMENTO	KG	0,4220	2,6010	1,0976
			Total:	1,0976
			Total Simples: R\$	6,36
			Encargos Sociais:	INCLUSO
			Valor BDI: R\$	8,07
			Valor Geral: R\$	8,07

5.7 - C4624 - PISO PODOTÁTIL EXTERNO EM PMC ESP. 3CM, ASSENTADO C/ ARGAMASSA (FORNECIMENTO E ASSENTAMENTO) - M2

MAO DE OBRA

	Unidade	Coefficiente	Preço	Total
11328 LADRILHISTA	H	1,1592	20,7700	24,0766
12543 SERVENTE	H	0,9056	15,5500	14,0825
			Total:	38,1591

MATERIAIS

10109 AREIA MEDIA	M3	0,0182	48,9038	0,8900
10441 CAL HIDRATADA	KG	2,7300	0,7970	2,1757
10805 CIMENTO PORTLAND	KG	2,8000	0,4057	1,1360
18623 PISO TÁTIL ALERTA OU DIRECIONAL EM PMC (CONCRETO) ESP. 3cm	M2	1,1000	35,8483	39,4331
			Total:	43,6348
			Total Simples: R\$	81,79
			Encargos Sociais:	INCLUSO
			Valor BDI: R\$	21,96
			Valor Geral: R\$	103,75

Eng. Civ. ALLAN ARAUJO DE AGUIAR
CPF: 053.984.353-96 / RG: 2006028100107
CREA: 342530 CE / RNP: 061861151-7
Responsável Técnico e Legal

CONSTRUTORA ARAUJO AGUIAR

Nome Empresarial Razão Social: Allan Araujo de Aguiar Construtora - ME
Endereço: VL Pau D'arco, nº 34, DT de Aprazível, município de Sobral-CE
E-mail: construtoraaraujoaguiar@hotmail.com
FONE: (88) 3615-0134 (88) 9.8129-6296
CONSTITUIÇÃO: 11/06/2019
CNPJ: 33.892.842/0001-54
JUCEC: 231039112931
CEP.: 62.114-000



COMPOSIÇÕES DE PREÇO UNITÁRIO

EMPRESA: CONSTRUTORA ARAUJO AGUIAR-ME
Nome empresarial: Allan Araujo de Aguiar Construtora
CNPJ: 33.892.842/0001-54

BDI SERVIÇOS: 26,85% - BDI EQUIP.: 11,10%
TABELA: SEINFRA 27.1 DES SINAPI 07/2022
TOMADA DE PREÇOS Nº TP23013-SEINFRA

OBJETO: CONTRATAÇÃO DE EMPRESA ESPECIALIZADA PARA EXECUÇÃO DE REFORMA E AMPLIAÇÃO DA PRAÇA MATRIZ DO DISTRITO DE CARACARÁ, NO MUNICÍPIO DE SOBRAL/CE.

RESPONSÁVEL: ENGº ALLAN ARAUJO DE AGUIAR

Sobral-CE, 29 de junho de 2023.

5.8 - C5028 - PISO INTERTRAVADO TIPO TILJOLINHO (20 X 10 X 4CM), CINZA - COMPACTAÇÃO MECANIZADA - M2

EQUIPAMENTOS (CHORARIO)

	Unidade	Coefficiente	Preço	Total
10612 COMPACTADOR DE PLACA VIBRATÓRIA HP 7 (CHI)	H	0,0757	19,8953	1,5061
10725 COMPACTADOR DE PLACA VIBRATÓRIA HP 7 (CHI)	II	0,0041	30,5484	0,1252
			Total:	1,6313

MAO DE OBRA

10445 CALCETEIRO	II	0,1156	20,7700	2,4001
12543 SERVENTE	II	0,1156	15,5500	1,7969
			Total:	4,1971

MATERIAIS

10109 AREIA MEDIA	M3	0,0568	48,9038	2,7777
12403 PÓ DE PEDRA	M3	0,0065	43,8033	0,2847
19513 TILJOLINHO (20 X 10 X 4CM), COR NATURAL	UN	51,0000	0,4057	20,6917
			Total:	23,7542

Total Simples: R\$ 29,58

Encargos Sociais: INCLUSO

Valor BDI: R\$ 7,94

Valor Geral: R\$ 37,52

5.9 - C2860 - LASTRO DE AREIA ADQUIRIDA - M3

MAO DE OBRA

12543 SERVENTE	H	0,9419	15,5500	14,6458
			Total:	14,6458

MATERIAIS

10108 AREIA GROSSA	M3	1,1500	54,1346	62,2548
			Total:	62,2548

Total Simples: R\$ 76,90

Encargos Sociais: INCLUSO


Valor BDI: R\$ 20,65

Valor Geral: R\$ 97,55

Eng. Civ. ALLAN ARAUJO DE AGUIAR
CPF: 053.984.353-96 / RG: 2006028100107
CREA: 342530 CE / RNP: 061861151-7
Responsável Técnico e Legal

CONSTRUTORA ARAUJO AGUIAR

Nome Empresarial: Razão Social: Allan Araujo de Aguiar Construtora - ME
 Endereço: VL Pau D'arco, nº 34, DT de Aprazível, Município de Sobral-CE
 E-mail: construtoraaraujoaguiar@hotmail.com
 FONE: (88) 3615-0134 (88) 9.8129-6296
 CONSTITUIÇÃO: 11/06/2019
 CNPJ: 33.892.842/0001-54
 JUCEC: 231039112931
 CEP: 62.114-000

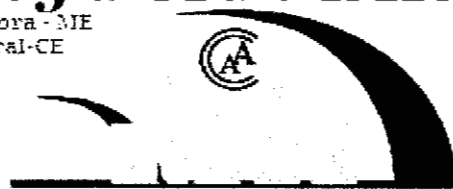

COMPOSIÇÕES DE PREÇO UNITÁRIO

EMPRESA: CONSTRUTORA ARAUJO AGUIAR-ME

Nome empresarial: Allan Araujo de Aguiar Construtora

CNPJ: 33.892.842/0001-54

OBJETO: CONTRATAÇÃO DE EMPRESA ESPECIALIZADA PARA EXECUÇÃO DE REFORMA E AMPLIAÇÃO DA PRAÇA MATRIZ DO DISTRITO DE CARACARÁ, NO MUNICÍPIO DE SOBRAL/CE.

RESPONSÁVEL: ENGº ALLAN ARAUJO DE AGUIAR

Sobral-CE, 29 de junho de 2023.

5.10 - C5027 - PISO INTERTRAVADO TIPO TÍJOLINHO (20 X 10 X 4CM), COLORIDO - COMPACTAÇÃO MECANIZADA - M2

EQUIPAMENTOS (CHORARIO)	Unidade	Coefficiente	Preço	Total
10612 COMPACTADOR DE PLACA VIBRATÓRIA HP 7 (CHI)	H	0,0757	19.8953	1,5061
10725 COMPACTADOR DE PLACA VIBRATÓRIA IIP 7 (CHP)	II	0,0041	30,5484	0,1252
			Total:	1,6313
MAO DE OBRA				
10445 CALCEFEIRO	H	0,1156	20.7700	2,4188
12543 SERVENTE	II	0,1156	15,5500	1,7969
			Total:	4,1971
MATERIAIS				
10109 AREIA MEDIA	M3	0,0568	48,9038	2,7777
12403 PÓ DE PEDRA	M3	0,0065	43,8033	0,2847
19512 TÍJOLINHO (20 X 10 X 4CM), COLORIDO	UN	51,0000	0,4927	25,1257
			Total:	28,1881
Total Simples:				RS 34,02
Encargos Sociais:				INCLUSO
Valor BDI:				RS 9,13
Valor Geral:				RS 43,15

6.1 - C3449 - MEIO FIO PRÉ MOLDADO (0,07x0,30x1,00)m C/REJUNTAMENTO - M

MAO DE OBRA	Unidade	Coefficiente	Preço	Total
12391 PEDREIRO	H	0,1304	20,7700	2,7086
12543 SERVENTE	H	0,2608	15,5500	4,0558
			Total:	6,7644
MATERIAIS				
10971 MEIO FIO PRE MOLDADO DIM.=(0,07x0,30x1,00)m	M	1,0000	9,0055	9,0055
			Total:	9,0055
SERVIÇOS				
C0170 ARGAMASSA DE CIMENTO E AREIA S/PEN. TRAÇO 1:3	M3	0,0010	369,3066	0,3693
			Total:	0,3693
Total Simples:				RS 16,14
Encargos Sociais:				INCLUSO
Valor BDI:				RS 4,33
Valor Geral:				RS 20,47

Eng. Civ. ALLAN ARAUJO DE AGUIAR
 CPF: 053.984.353-96 / RG: 2006028100107
 CREA: 342530 CE / RNP: 061861151-7
 Responsável Técnico e Legal

CONSTRUTORA ARAUJO AGULAR

Nome Empresarial: Razão Social: Allan Araujo de Aguiar Construtora - ME
Endereço: VL Pau D'arco, nº 34, DT de Aprazível, Município de Sobral-CE
E-mail: construtoraaraujoaguiar@hotmail.com
FONE: (88) 3615-0134 (88) 9.8129-6296
CONSTITUIÇÃO: 11/06/2019
CNPJ: 33.892.842/0001-54
JUCEC: 231039112951
CEP: 62.114-000



COMPOSIÇÕES DE PREÇO UNITÁRIO

EMPRESA: CONSTRUTORA ARAUJO AGUIAR-ME

Nome empresarial: Allan Araujo de Aguiar Construtora

CNPJ: 33.892.842/0001-54

OBJETO: CONTRATAÇÃO DE EMPRESA ESPECIALIZADA PARA EXECUÇÃO DE REFORMA E AMPLIAÇÃO DA PRAÇA MATRIZ DO DISTRITO DE CARACARÁ, NO MUNICÍPIO DE SOBRAL/CE.

RESPONSÁVEL: ENGº ALLAN ARAUJO DE AGUIAR

Sobral-CE, 29 de junho de 2023.

6.2 - C0367 - BANQUETA/ MEIO FIO DE CONCRETO PRÉ-MOLDADO (1,00x0,25x0,15m) - M

MAO DE OBRA

	Unidade	Coefficiente	Preço	Total
12391 PEDREIRO	H	0,2174	20,7700	4,5144
12543 SERVENTE	II	0,2898	15,5500	4,5064
			Total:	9,0208

SERVIÇOS

C0588 CAIAÇÃO EM DUAS DEMÃOS COM SUPERCAL	M2	0,2500	3,2595	0,8149
C2784 ESCAVAÇÃO MANUAL SOLO DE 1ª.CAT. PROF. ATÉ 1,50m	M3	0,0200	29,8548	0,5971
C3127 AREIA ASFALTO USINADA À PRIO - AAUF (S/TRANSP)	M3	0,0030	52,3750	0,1571
C3211 ESCAVAÇÃO E CARGA DE MATERIAL DE JAZIDA	M3	0,0400	3,0007	0,1200
C3250 CONFECCÃO DE BANQUETA / MEIO FIO PRÉ-MOLDADA DE CONCRETO (1,00 x 0,25 x 0,15 m)	M	1,0000	18,1418	18,1418
C3324 ARGAMASSA DE CIMENTO E AREIA TRAÇO 1:4 COM AREIA PRODUZIDA	M3	0,0007	267,4117	0,1872

Total: 20,0181

Total Simples: R\$ 29,04

Encargos Sociais: INCLUSO

Valor BDI: R\$ 7,80

Valor Geral: R\$ 36,84

7.1 - COMP. 05 - TORRE COM ESCORREGADOR - ESTRUTURA EM MADEIRA ECOLÓGICA SEÇÃO 100 X 25 MM, LATERAIS EM PLÁSTICO ROTOMOLDADO. COBERTURA EM TELHADO DE 4 ÁGUAS EM PLÁSTICO ROTOMOLDADO COMPONENTES DE UNIÃO COM PARATUROS COM TRATAMENTO UV. ACABAMENTO CURVADOS E ARREDONDADOS, LIVRES DE ARESTAS, OFERECENDO TOTAL SEGURANÇA E CONFORTO AOS USUÁRIOS. COR: VARIAS; MEDINDO 5000 X 3100; Nº DE UTILIZADORES: 03; ALTURA DA QUEDA: 1300MM - UN

EQUIPAMENTOS

	Unidade	Coefficiente	Preço	Total
TORRE COM ESCORREGADOR - ESTRUTURA EM MADEIRA ECOLÓGICA SEÇÃO 100 X 25 MM, LATERAIS EM PLÁSTICO ROTOMOLDADO. COBERTURA EM TELHADO DE 4 ÁGUAS EM PLÁSTICO ROTOMOLDADO COMPONENTES DE UNIÃO COM PARATUROS COM TRATAMENTO UV. ACABAMENTO CURVADOS E ARREDONDADOS, LIVRES DE ARESTAS, OFERECENDO TOTAL SEGURANÇA E CONFORTO AOS USUÁRIOS. COR: VARIAS; MEDINDO 5000 X 3100; Nº DE UTILIZADORES: 03; ALTURA DA QUEDA: 1300MM	H	1,0000	11.641,7949	11.641,7949

Total: 11.641,7949

Total Simples: R\$ 11.641,79

Encargos Sociais: INCLUSO



Valor BDI: R\$ 1.292,24

Valor Geral: R\$ 12.934,03

Eng. Civ. ALLAN ARAUJO DE AGUIAR
CPF: 053.984.353-96 / RG: 2006028100107
CREA: 342530 CE / RNP: 061861151-7
Responsável Técnico e Legal

CONSTRUTORA ARAUJO AGUIAR

Nome Empresarial: Razão Social: Allan Araujo de Aguiar Construtora - ME
 Endereço: VL Pau D'arco, nº 34, DI de Aparaí, Município de Sobral-CE
 E-mail: construtoraaraujoaguiar@hotmail.com
 FONE: (88) 3615-0134 / (88) 9.8129-6296
 CONSTITUIÇÃO: 11/06/2019
 CNPJ: 33.892.842/0001-54
 JUCEC: 231039112931
 CEP: 62.114-000

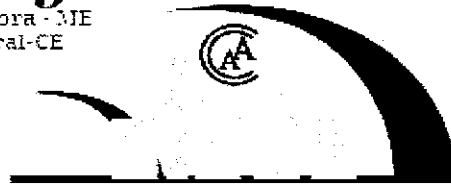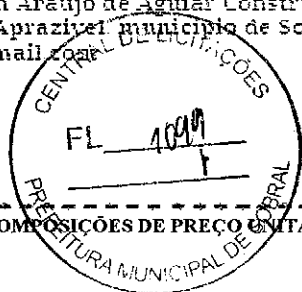

COMPOSIÇÕES DE PREÇO UNITARIO

EMPRESA: CONSTRUTORA ARAUJO AGUIAR-ME

Nome empresarial: Allan Araujo de Aguiar Construtora

CNPJ: 33.892.842/0001-54

OBJETO: CONTRATAÇÃO DE EMPRESA ESPECIALIZADA PARA EXECUÇÃO DE REFORMA E AMPLIAÇÃO DA PRAÇA MATRIZ DO DISTRITO DE CARACARÁ, NO MUNICÍPIO DE SOBRAL/CE.

RESPONSÁVEL: ENGº ALLAN ARAUJO DE AGUIAR

Sobral-CE, 29 de junho de 2023.

BDI SERVIÇOS: 26,85% - BDI EQUIP.: 11,10%

TABELA: SEINFRA 27.1 DES_SINAPI 07/2022

TOMADA DE PREÇOS Nº TP23013-SEINFRA

7.2 - COMP. 06 - GANGORRA - CONFECCIONADO EM MADEIRA ECOLÓGICA SEÇÃO 9X9 CM - FIGURAS EM POLIETILENO DE 19 MM - PUNHOS EM POLIETILENO - BORRACHA DE AMORTECIMENTO DE IMPACTO, DIMENSÕES (2,50 M X 0,30 M X 0,80 M) - UN

EQUIPAMENTOS	Unidade	Coefficiente	Preço	Total
COTAÇÃO GANGORRA - CONFECCIONADO EM MADEIRA ECOLÓGICA SEÇÃO 9X9 CM - FIGURAS EM POLIETILENO DE 19 MM - PUNHOS EM POLIETILENO - BORRACHA DE AMORTECIMENTO DE IMPACTO, DIMENSÕES (2,50 M X 0,30 M X 0,80 M)	H	1,0000	4.565,3643	4.565,3643
Total:				4.565,3643
Total Simples: R\$				4.565,36
Encargos Sociais:				INCLUSO
Valor BDI: R\$				506,75
Valor Geral: R\$				5.072,11

7.3 - COMP. 07 - BALANCO DUPLO - CONFECCIONADO EM MADEIRA ECOLÓGICA SEÇÃO 9X9 CM-TRAVE SUPERIOR SEÇÃO 140 X 50 X 3 MM-ROLAMENTO EM FERRO GALVANIZADO A FOGO - CADEIRAS EM BORRACHA VULCANIZADA E COM REFORÇO EM ALUMÍNIO NO INTERIOR CORRENTE DE 8 MM GALVANIZADAS. DIMENSÕES: (3,50M A 2,35 M) - UN

EQUIPAMENTOS	Unidade	Coefficiente	Preço	Total
COTAÇÃO BALANCO DUPLO - CONFECCIONADO EM MADEIRA ECOLÓGICA SEÇÃO 9X9 CM-TRAVE SUPERIOR SEÇÃO 140 X 50 X 3 MM-ROLAMENTO EM FERRO GALVANIZADO A FOGO - CADEIRAS EM BORRACHA VULCANIZADA E COM REFORÇO EM ALUMÍNIO NO INTERIOR CORRENTE DE 8 MM GALVANIZADAS. DIMENSÕES: (3,50M A 2,35 M)	H	1,0000	7.311,8931	7.311,8931
Total:				7.311,8931
Total Simples: R\$				7.311,89
Encargos Sociais:				INCLUSO
Valor BDI: R\$				811,62
Valor Geral: R\$				8.123,51

7.4 - C0842 - CONCRETO P/VIBR., FCK 20 MPa COM AGREGADO ADQUIRIDO - M3

EQUIPAMENTOS (CHORARIO)	Unidade	Coefficiente	Preço	Total
10682 BETONEIRA ELÉTRICA 580L (CHP)	H	0,7140	22,2126	15,8598
Total:				15,8598
MAO DE OBRA	Unidade	Coefficiente	Preço	Total
12543 SERVENTE	H	4,3470	15,5500	67,5959
Total:				67,5959
MATERIAIS	Unidade	Coefficiente	Preço	Total
10109 AREIA MEDIA	M3	0,8527	48,9038	41,7002
10805 CIMENTO PORTLAND	KG	336,0000	0,4057	136,3219
11605 PEDRISCO	M3	0,8360	53,5406	44,7599
Total:				222,7820
Total Simples: R\$				306,24
Encargos Sociais:				INCLUSO
Valor BDI: R\$				82,23
Valor Geral: R\$				388,47

Eng. Civ. ALLAN ARAUJO DE AGUIAR

CPF: 053.984.353-96 / RG: 2006028100107

CREA: 342530 CE / RNP: 061861151-7

Responsável Técnico e Legal

CONSTRUTORA ARAUJO AGUIAR

Nome Empresarial - Razão Social: Allan Araujo de Aguiar Construtora - ME
Endereço: VL Pau D'arco, nº 34, DT de Aratá, município de Sobral-CE
E-mail: construtoraaraujoaguiar@hotmail.com
FONE: (88) 3515-0134 - (88) 9.3129-6299
CONSTITUIÇÃO: 11/06/2019
CNPJ: 33.892.842/0001-54
JUCEC: 231039112931
CEP: 62.114-000



EMPRESA: CONSTRUTORA ARAUJO AGUIAR-ME

Nome empresarial: Allan Araujo de Aguiar Construtora

CNPJ: 33.892.842/0001-54

OBJETO: CONTRATAÇÃO DE EMPRESA ESPECIALIZADA PARA EXECUÇÃO DE REFORMA E AMPLIAÇÃO DA PRAÇA MATRIZ DO DISTRITO DE CARACARÁ, NO MUNICÍPIO DE SOBRAL/CE.

RESPONSÁVEL: ENGº ALLAN ARAUJO DE AGUIAR

Sobral-CE, 29 de junho de 2023.

7.5 - C1604 - LANÇAMENTO E APLICAÇÃO DE CONCRETO S/ ELEVAÇÃO - M3

MAO DE OBRA

	Unidade	Coefficiente	Preço	Total
12391 PEDREIRO	H	1,4490	20,7700	30,1000
12543 SERVENTE	II	4,3470	15,5500	67,6000
			Total:	97,7000
			Total Simples:	RS 97,70
			Encargos Sociais:	INCLUSO
			Valor BDI:	RS 26,23
			Valor Geral:	RS 123,93

7.6 - C3179 - ESCAVAÇÃO CARGA TRANSP. 1-CAT 4001 A 5000M - M3

EQUIPAMENTOS (CHORARIO)

	Unidade	Coefficiente	Preço	Total
10576 CAMINHÃO BASCULANTE 12 M3 (CIII)	II	0,0062	34,6085	0,2138
10596 CARREGADEIRA DE PNEUS IIP 180 (CII)	H	0,0002	63,0266	0,0124
10666 TRATOR DE ESTEIRAS C/LÂMINA F.ESC. HP 155 (CHI)	H	0,0000	54,9404	0,0000
10688 CAMINHÃO BASCULANTE 12 M3 (CHP)	H	0,0821	113,9818	9,3532
10710 CARREGADEIRA DE PNEUS IIP 180 (CHIP)	II	0,0096	204,6060	1,9658
10779 TRATOR DE ESTEIRAS C/LÂMINA F.ESC. HP 155 (CHP)	H	0,0098	173,3700	1,6997
			Total:	13,2449

MAO DE OBRA

12543 SERVENTE	II	0,0213	15,5500	0,3314
			Total:	0,3314
			Total Simples:	RS 13,58
			Encargos Sociais:	INCLUSO
			Valor BDI:	RS 3,65
			Valor Geral:	RS 17,23

7.1 - COMP. 08 - LIXEIRA EM FERRO COM CHAPA FUNDIDA - UN

MAO DE OBRA

11879 SOLDADOR	H	5,7960	21,4300	124,2083
11858 SERRALHEIRO	H	5,7960	20,7700	120,3829
			Total:	244,5912


MATERIAIS

10824 COMPONENTES ESTRUTURAIS DE ACO	KG	50,0000	5,3541	267,7028
			Total:	267,7028
			Total Simples	RS 512,29
			Encargos Sociais:	INCLUSO
			Valor BDI:	RS 137,55
			Valor Geral:	RS 649,84

Eng. Civ. ALLAN ARAUJO DE AGUIAR
CPF: 053.984.353-96 / RG: 2006028100107
CREA: 342530 CE / RNP: 061861151-7
Responsável Técnico e Legal

CONSTRUTORA ARAUJO AGUIAR

Nome Empresarial: Razão Social: Allan Araujo de Aguiar Construtora - ME
Endereço: VL Pau D'arco, nº 34, DT de Aprazível, Município de Sobral-CE
E-mail: construtoraaraujoaguiar@hotmail.com
FONE: (85) 3615-0134 / (85) 9.8429-6296
CONSTITUIÇÃO: 11/08/2019
CNPJ: 33.892.842/0001-54
JUCEC: 231039112931
CEP.: 62.114-000

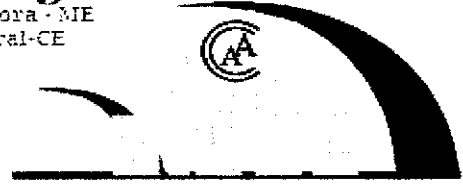

COMPOSIÇÕES DE PREÇO UNITÁRIO

EMPRESA: CONSTRUTORA ARAUJO AGUIAR-ME

Nome empresarial: Allan Araujo de Aguiar Construtora

CNPJ: 33.892.842/0001-54

OBJETO: CONTRATAÇÃO DE EMPRESA ESPECIALIZADA PARA EXECUÇÃO DE REFORMA E AMPLIAÇÃO DA PRAÇA MATRIZ DO DISTRITO DE CARACARÁ, NO MUNICÍPIO DE SOBRAL/CE.

RESPONSÁVEL: ENGº ALLAN ARAUJO DE AGUIAR

Sobral-CE, 29 de junho de 2023.

8.1.2 - C3440 - BANCO EM "U" S/ ENCOSTO PADRÃO - M

MAO DE OBRA

	Unidade	Coefficiente	Preço	Total
I2391 PEDREIRO	H	0,3623	20.7700	7.5239
I2543 SERVENTE	H	0,3623	15,5500	5,6330
			Total:	13,1569

MATERIAIS

16224 ASSENTO P/BANCO EM "U" PREMOLDADO DE CONCRETO	UN	1,0000	94.7863	94,7863
			Total:	94,7863

SERVIÇOS

C0074 ALVENARIA DE TIJOLO CERÂMICO FURADO (9x19x19)cm C/ARGAMASSA MISTA DE CAL HIDRATADA ESP=20 cm	M2	0,6000	75,9205	45,5523
C0776 CHAPISCO C/ ARGAMASSA DE CIMENTO E AREIA S/PENETRAR TRAÇO 1:3 ESP.= 5mm P/ PAREDE	M2	1,2500	4.4800	5,6000
C0782 CHAPISCO MECÂNICO DE ADÔRNO	M2	1,2500	12.1044	15,1305
C1212 EMBOÇO C/ ARGAMASSA MISTA DE CIMENTO, CAL EM PASTA E AREIA S/PENETRAR TRAÇO 1:1.5:9 ESP.= 20mm P/ PAREDE	M2	1,2500	22,3401	27,9252
C2784 ESCAVAÇÃO MANUAL SOLO DE 1A.CAT. PROF. ATÉ 1.50m	M3	0,0900	29,8548	2,6869
			Total:	96,8949
			Total Simples:	RS 204,84
			Encargos Sociais:	INCLUSO
			Valor BDI:	RS 55,00
			Valor Geral:	RS 259,84

8.1.3 - COMP. 10 - BANCO DE MADEIRA C/ESTRUTURA DE FERRO - L= 2.00m - UN

SERVIÇOS

	Unidade	Coefficiente	Preço	Total
C0360 BANCO DE MADEIRA C/ESTRUTURA DE FERRO - L= 3.00m	H	0,6667	670,9595	447,3063
			Total:	447,3063
			Total Simples:	RS 447,3063
			Encargos Sociais:	INCLUSO
			Valor BDI:	RS 120,10
			Valor Geral:	RS 567,41

8.2.1 - C1430 - GRAMA EM PLACAS E=6 CM FORNECIMENTO E PLANTIO - M2

MAO DE OBRA

	Unidade	Coefficiente	Preço	Total
I0037 AJUDANTE	H	0,1506	16,7700	2,5247
			Total:	2,5247



MATERIAIS

I1225 GRAMA TIPO BATAÍAS EM PLACA	M2	0,9000	4,6513	4,1862
I2077 TERRA VEGETAL	M3	0,0750	77,6229	5,8217
			Total:	10,0079
			Total Simples	RS 12,53
			Encargos Sociais:	INCLUSO
			Valor BDI:	RS 3,36
			Valor Geral:	RS 15,89

Eng. Civ. ALLAN ARAUJO DE AGUIAR
CPF: 053.984.353-96 / RG: 2006028100107
CREA: 342530 CE / RNP: 061861151-7
Responsável Técnico e Legal

CONSTRUTORA ARAUJO AGUIAR

Nome Empresarial Razão Social: Allan Araujo de Aguiar Construtora - ME
Endereço: VL Pau D'arco, nº 34, DT de Aprazível, Município de Sobral-CE
E-mail: construtoraaraujoaguiar@hotmail.com
FONE: (88) 3615-0134 (88) 5.8129-6296
CONSTITUIÇÃO: 11/06/2019
CNPJ: 33.892.842/0001-54
JUCEC: 231939112931
CEP.: 62.114-000

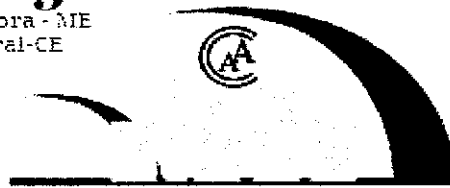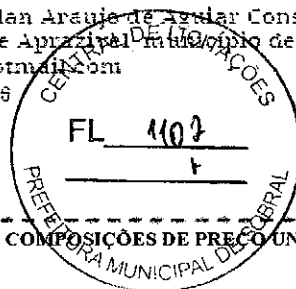

COMPOSIÇÕES DE PREÇO UNITÁRIO

EMPRESA: CONSTRUTORA ARAUJO AGUIAR-ME

Nome empresarial: Allan Araujo de Aguiar Construtora

CNPJ: 33.892.842/0001-54

OBJETO: CONTRATAÇÃO DE EMPRESA ESPECIALIZADA PARA EXECUÇÃO DE REFORMA E AMPLIAÇÃO DA PRAÇA MATRIZ DO DISTRITO DE CARACARÁ, NO MUNICÍPIO DE SOBRAL/CE.

RESPONSÁVEL: ENGº ALLAN ARAUJO DE AGUIAR

Sobral-CE, 29 de junho de 2023.

8.2.2 - COMP. 11 - ALTAR COM CRUZ EM MADEIRA DE LEI COM LUMINÁRIA DE PISO - UN

MAO DE OBRA

		Unidade	Coefficiente	Preço	Total
10498	CARPINTEIR	H	0,0200	20,7700	0,4154
12543	SERVENTE	II	0,0200	15,5500	0,3110
				Total:	0,7264

SERVIÇOS

C1604	LANÇAMENTO E APLICAÇÃO DE CONCRETO S/ ELEVAÇÃO	M2	0,1960	97,7000	19,1492
C0836	CONCRETO NÃO ESTRUTURAL PREPARO MANUAL	M3	0,1960	293,2776	57,4824
C2784	ESCOVAÇÃO MANUAL SOLO DE 1A.CAT. PROF. ATÉ 1,50m	M3	1,3000	29,8566	38,8136
C0074	ALVENARIA DE TIJOLO CERÂMICO FURADO (9x19x19)cm C/ARGAMASSA MISTA DE CAL HIDRATADA ESP=20 cm	M3	5,8660	75,9204	445,3488
C0776	CHAPISCO C/ ARGAMASSA DE CIMENTO E AREIA S/PENEIRAR TRAÇO 1:3 ESP.= 5mm P/ PAREDE	M	5,8660	4,4800	26,2797
C3407	REBOCO C/ ARGAMASSA DE CIMENTO E AREIA S/ PENEIRAR, TRAÇO 1:6	M3	5,8660	22,5537	132,2999
C1905	PINTURA C/ EMASSAMENTO E LIXAMENTO EM PAREDE INTERNA, À BASE EPÓXI	M3	5,8660	81,1078	475,7782
C4412	LUMINÁRIA DE PISO MÓVEL CORPO EM ALUMÍNIO, REFLETOR EM ALUMÍNIO ANODIZADO COM PROTETOR DE VIDRO EM GRADE DE ALUMÍNIO	M3	2,0000	133,2645	266,5291
				Total:	1.461,6809

MATERIAIS

12407	PRANCHIA EM MADEIRA DE LEI	M3	0,1600	724,6324	115,9412
				Total:	115,9412
				Total Simples:	R\$ 1.578,35
				Encargos Sociais:	INCLUSO
				Valor BDI:	R\$ 423,79
				Valor Geral:	R\$ 2.002,14

8.2.3 - COMP. 12 - BATENTES REBOCADOS - M

SERVIÇOS

C3658	ALVENARIA DE TIJOLO CERÂMICO FURADO (9x19x19)cm C/ARGAMASSA MISTA DE CAL HIDRATADA, ESP=30cm	M2	0,7500	110,9065	83,1798
C0776	CHAPISCO C/ ARGAMASSA DE CIMENTO E AREIA S/PENEIRAR TRAÇO 1:3 ESP.= 5mm P/ PAREDE	M2	2,3500	4,4800	10,5280
C3407	REBOCO C/ ARGAMASSA DE CIMENTO E AREIA S/ PENEIRAR, TRAÇO 1:6	M2	2,3500	22,5537	53,0012
				Total:	146,7090
				Total Simples:	R\$ 146,71
				Encargos Sociais:	INCLUSO
				Valor BDI:	R\$ 39,39
				Valor Geral:	R\$ 186,10

Eng. Civ. ALLAN ARAUJO DE AGUIAR
CPF: 053.984.353-96 / RG: 2006028100107
CREA: 342530 CE / RNP: 061861151-7

Responsável Técnico e Legal

CONSTRUTORA ARAUJO AGUIAR

Nome Empresarial - Razão Social: Allan Araujo de Aguiar Construtora - ME
Endereço: VL Pau D'Arco, nº 34, DT de Aprazível, município de Sobral-CE
E-mail: construtoraaraujoaguiar@hotmail.com
FONE: (88) 3615-0134 (88) 9.8129-6296
CONSTITUIÇÃO: 11/06/2019
CNPJ: 33.892.842/0001-54
JUCEC: 231039412931
CEP: 62.114-000



EMPRESA: CONSTRUTORA ARAUJO AGUIAR-ME
Nome empresarial: Allan Araujo de Aguiar Construtora
CNPJ: 33.892.842/0001-54

BDI SERVIÇOS: 26,85% - BDI EQUIP.: 11,10%
TABELA: SEINFRA 27.1 DES_SINAPI 07/2022
TOMADA DE PREÇOS Nº TP23013-SEINFRA

OBJETO: CONTRATAÇÃO DE EMPRESA ESPECIALIZADA PARA EXECUÇÃO DE REFORMA E AMPLIAÇÃO DA PRAÇA MATRIZ DO DISTRITO DE CARACARÁ, NO MUNICÍPIO DE SOBRAL/CE.

RESPONSÁVEL: ENGº ALLAN ARAUJO DE AGUIAR

Sobral-CE, 29 de junho de 2023.

8.3.1 - C2789 - ESCAVAÇÃO MECÂNICA SOLO DE 1ª CAT. PROF. ATÉ 2,00m - M3

EQUIPAMENTOS (CHORARIO)

	Unidade	Coefficiente	Preço	Total
10765 RETRO ESCAVADEIRA DE PNEUS (CHP)	H	0,0550	75.4324	4.1488
			Total:	4.1488

MAO DE OBRA

12543 SERVENTE	H	0,0797	15.5500	1.2393
			Total:	1.2393

Total Simples: R\$ 5,39

Encargos Sociais: INCLUSO

Valor BDI: R\$ 1,45

Valor Geral: R\$ 6,84

8.3.2 - C2920 - REATERRO C/COMPACTAÇÃO MECÂNICA, E CONTROLE, MATERIAL DA VALA - M3

EQUIPAMENTOS (CHORARIO)

	Unidade	Coefficiente	Preço	Total
10706 CAMINHÃO TANQUE 6.000 l (CHP)	H	0,0350	97.6917	3.4192
10725 COMPACTADOR DE PLACA VIBRATÓRIA HP 7 (CHP)	H	0,0350	30.5484	1.0692
			Total:	4.4884

MAO DE OBRA

12543 SERVENTE	H	0,7607	15.5500	11.8293
			Total:	11.8293

Total Simples: R\$ 16,32

Encargos Sociais: INCLUSO

Valor BDI: R\$ 4,38

Valor Geral: R\$ 20,70

8.3.5 - C2530 - TRANSPORTE DE MATERIAL, EXCETO ROCHA EM CAMINHÃO ATÉ 10KM - M3

EQUIPAMENTOS (CHORARIO)

	Unidade	Coefficiente	Preço	Total
10690 CAMINHÃO BASCULANTE 6 M3 (CHP)	H	0,2222	93.9404	20.8736
			Total:	20.8736

Total Simples: R\$ 20,87

Encargos Sociais: INCLUSO


Valor BDI: R\$ 5,60

Valor Geral: R\$ 26,47

Eng. Civ. ALLAN ARAUJO DE AGUIAR
CPF: 053.984.353-96 / RG: 2006028100107
CREA: 342530 CE / RNP: 061861151-7
Responsável Técnico e Legal

CONSTRUTORA ARAUJO AGUIAR

Nome Empresarial - Razão Social: Allan Araujo de Aguiar Construtora - ME
Endereço: VL Pau D'arco, nº 34, DT de Aprazível, município de Sobral-CE
E-mail: construtoraaraujoaguiar@hotmail.com
FONE: (88) 3615-0134 - (88) 9.8129-6299
CONSTITUIÇÃO: 11/08/2019
CNPJ: 33.892.842/0001-54
JUCEC: 231039112931
CEP: 62.114-000

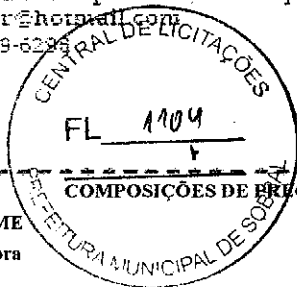

EMPRESA: CONSTRUTORA ARAUJO AGUIAR-ME
Nome empresarial: Allan Araujo de Aguiar Construtora
CNPJ: 33.892.842/0001-54

BDI SERVIÇOS: 26,85% - BDI EQUIP.: 11,10%
TABELA: SEINFRA 27.1 DES_SINAPI 07/2022
TOMADA DE PREÇOS Nº TP23013-SEINFRA

OBJETO: CONTRATAÇÃO DE EMPRESA ESPECIALIZADA PARA EXECUÇÃO DE REFORMA E AMPLIAÇÃO DA PRAÇA MATRIZ DO DISTRITO DE CARACARÁ, NO MUNICÍPIO DE SOBRAL/CE.

RESPONSÁVEL: ENG.º ALLAN ARAUJO DE AGUIAR

Sobral-CE, 29 de junho de 2023.

8.3.7 - C3723 - ALVENARIA DE PEDRA ARGAMASSADA (TRAÇO 1:6) C/AGREGADOS ADQUIRIDOS - M3

MAO DE OBRA	Unidade	Coefficiente	Preço	Total
12391 PEDREIRO	H	3,6225	20,7700	75,2393
12543 SERVENTE	II	5,0715	15,5500	78,8618
			Total:	154,1012
MATERIAIS				
11600 PEDRA DE MÃO (RACHÃO)	M3	1,1500	47,8605	55,0395
			Total:	55,0395
SERVIÇOS				
C0173 ARGAMASSA DE CIMENTO E AREIA S/PEN. TRAÇO 1:6	M3	0,3000	270,7167	81,2150
			Total:	81,2150
			Total Simples:	R\$ 290,36
			Encargos Sociais:	INCLUSO
			Valor BDI:	R\$ 77,96
			Valor Geral:	R\$ 368,32

8.3.8 - C0073 - ALVENARIA DE TIJOLO CERÂMICO FURADO (9x19x19)cm C/ARGAMASSA MISTA DE CAL HIDRATADA ESP.=10cm (1:2:8) - M2

MAO DE OBRA	Unidade	Coefficiente	Preço	Total
12391 PEDREIRO	II	0,7245	20,7700	15,0479
12543 SERVENTE	H	0,8114	15,5500	12,6179
			Total:	27,6658
MATERIAIS				
10109 AREIA MEDIA	M3	0,0150	48,9038	0,7336
10441 CAL HIDRATADA	KG	2,1800	0,7970	1,7374
10805 CIMENTO PORTLAND	KG	2,1800	0,4057	0,8845
12081 TIJOLO CERÂMICO FURADO 9X19X19CM	UN	25,0000	0,4927	12,3165
			Total:	15,6719
			Total Simples:	R\$ 43,34
			Encargos Sociais:	INCLUSO
			Valor BDI:	R\$ 11,64
			Valor Geral:	R\$ 54,98

Eng. Civ. ALLAN ARAUJO DE AGUIAR
CPF: 053.984.353-96 / RG: 2006028100107
CREA: 342530 CE / RNP: 061861151-7
Responsável Técnico e Legal

CONSTRUTORA ARAUJO AGUIAR

Nome Empresarial Razão Social: Allan Araujo de Aguiar Construtora - ME
 Endereço: VL Pau D'arco, nº 34, DT de Aprazível, município de Sobral-CE
 E-mail: construtoraaraujoaguiar@hotmail.com
 FONE: (88) 3615-0134 (88) 9.8129-6296
 CONSTITUIÇÃO: 11/06/2019
 CNPJ: 33.892.842/0001-54
 JUCEC: 231039412931
 CEP: 62.114-000



COMPOSIÇÕES DE PREÇO UNITARIO

EMPRESA: CONSTRUTORA ARAUJO AGUIAR-ME

BDI SERVIÇOS: 26,85% - BDI EQUIP.: 11,10%

Nome empresarial: Allan Araujo de Aguiar Construtora

TABELA: SEINFRA 27.1 DES_SINAPI 07/2022

CNPJ: 33.892.842/0001-54

TOMADA DE PREÇOS Nº TP23013-SEINFRA


OBJETO: CONTRATAÇÃO DE EMPRESA ESPECIALIZADA PARA EXECUÇÃO DE REFORMA E AMPLIAÇÃO DA PRAÇA MATRIZ DO DISTRITO DE CARACARÁ, NO MUNICÍPIO DE SOBRAL/CE.

RESPONSÁVEL: ENGº ALLAN ARAUJO DE AGUIAR

Sobral-CE, 29 de junho de 2023.

8.3.9 - C0776 - CHAPISCO C/ ARGAMASSA DE CIMENTO E AREIA S/PENEIRAR TRAÇO 1:3 ESP.= 5mm P/ PAREDE - M2

MAO DE OBRA		Unidade	Coefficiente	Preço	Total
12391	PEDREIRO	H	0,0725	20,7700	1.5048
12543	SERVENTE	H	0,1087	15,5500	1,6899
				Total:	3,1947
MATERIAIS					
10109	AREIA MEDIA	M3	0,0061	48,9038	0,2983
10805	CIMENTO PORTLAND	KG	2,4300	0,4057	0,9859
				Total:	1,2842
				Total Simples: R\$	4,48
				Encargos Sociais:	INCLUSO
				Valor BDI: R\$	1,20
				Valor Geral: R\$	5,68

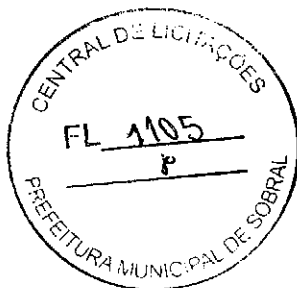

8.3.10 - C3087 - REBOCO C/ ARGAMASSA DE CIMENTO E AREIA PENEIRADA, TRAÇO 1:5 - M2

MAO DE OBRA		Unidade	Coefficiente	Preço	Total
12391	PEDREIRO	H	0,4347	20,7700	9,0287
12543	SERVENTE	H	0,4347	15,5500	6,7596
				Total:	15,7883
SERVIÇOS					
C4429	ARGAMASSA DE CIMENTO E AREIA PEN. TRAÇO 1:5	M3	0,0250	543,5181	13,5880
				Total:	13,5880
				Total Simples: R\$	29,38
				Encargos Sociais:	INCLUSO
				Valor BDI: R\$	7,10
				Valor Geral: R\$	37,48


8.3.11 - C2233 - REVESTIMENTO TEXTURIZADO EM PAREDES INTERNA/EXTERNA C/ROLO - M2

MAO DE OBRA		Unidade	Coefficiente	Preço	Total
10045	AJUDANTE DE PINTOR	H	0,2391	16,7700	4,0095
12395	PINTOR	H	0,3623	20,7700	7,5239
				Total:	11,5334
MATERIAIS					
11823	REVESTIMENTO TEXTURADO PERMALIT-ROLO 444	KG	1,3000	5,3541	6,9603
				Total:	6,9603
				Total Simples: R\$	18,49
				Encargos Sociais:	INCLUSO
				Valor BDI: R\$	4,96
				Valor Geral: R\$	23,45

Eng. Civ. ALLAN ARAUJO DE AGUIAR
 CPF: 053.984.353-96 / RG: 2006028100107
 CREA: 342530 CE / RNP: 061861151-7
 Responsável Técnico e Legal

CONSTRUTORA ARAUJO AGUIAR

Nome Empresarial: Razão Social: Allan Araujo de Aguiar Construtora - ME
Endereço: VL Pau D'arco, nº 34, DT de Aprazível, município de Sobral-CE
E-mail: construtoraaraujoaguiar@hotmail.com
FONE: (88) 3615-0134 (88) 9.8129-6296
CONSTITUIÇÃO: 11/06/2019
CNPJ: 33.892.842/0001-54
INSC: 231039412931
CEP: 62.114-000

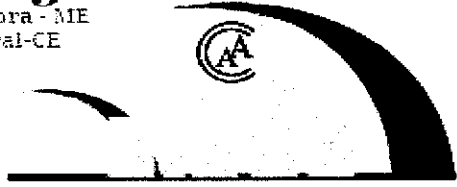

COMPOSIÇÕES DE PREÇO UNITARIO

EMPRESA: CONSTRUTORA ARAUJO AGUIAR-ME

Nome empresarial: Allan Araujo de Aguiar Construtora

CNPJ: 33.892.842/0001-54


OBJETO: CONTRATAÇÃO DE EMPRESA ESPECIALIZADA PARA EXECUÇÃO DE REFORMA E AMPLIAÇÃO DA PRAÇA MATRIZ DO DISTRITO DE CARACARÁ, NO MUNICÍPIO DE SOBRAL/CE.

RESPONSÁVEL: ENGº ALLAN ARAUJO DE AGUIAR

Sobral-CE, 29 de junho de 2023.

8.3.14 - 7.4 - C3506 - GUARDA CORPO C/ CORRIMÃO EM TUBO DE AÇO GALVANIZADO 2" - M

MAO DE OBRA	Unidade	Coefficiente	Preço	Total
10121 ARMADOR/FERREIRO	H	0,9419	20,7700	19,5622
12391 PEDREIRO	II	0,9419	20,7700	19,5622
			Total:	39,1244
MATERIAIS				
10876 COTOVELO AÇO GALVANIZADO DE 2"	UN	0,2000	27,2774	5,4555
11950 TE AÇO GALVANIZADO DE 2"	UN	0,6000	36,2612	21,7567
12171 TUBO AÇO GALVANIZADO DE 50MM (2")	M	2,7000	51,4540	138,9258
16234 CRUZETA AÇO GALVANIZADO 2"	UN	0,4000	57,8948	23,1579
			Total:	189,2959
			Total Simples	RS 228,42
			Encargos Sociais:	INCLUSO
			Valor BDI:	RS 61,33
			Valor Geral:	RS 289,75

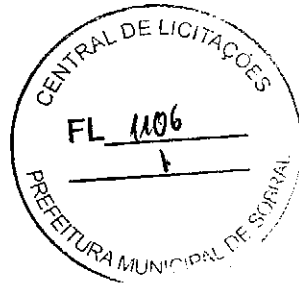



9.1 - C2625 - TUBO PVC SOLD. MARROM INCL. CONEXÕES D= 25mm(3/4") - M

MAO DE OBRA	Unidade	Coefficiente	Preço	Total
10043 AJUDANTE DE ENCANADOR	H	0,2898	16,7700	4,8599
12320 ENCANADOR	H	0,2898	20,3200	5,8887
			Total:	10,7487
MATERIAIS				
10026 ADESIVO PARA TUBO DE PVC RIGIDO	KG	0,0008	32,7184	0,0262
11888 SOLUÇÃO LIMPADORA PARA PVC RIGIDO	L	0,0003	28,4149	0,0085
12200 TUBO PVC SOLDÁVEL DE 25MM (3/4")	M	1,6000	2,1663	3,4660
			Total:	3,5007
			Total Simples	RS 14,25
			Encargos Sociais:	INCLUSO
			Valor BDI:	RS 3,83
			Valor Geral:	RS 18,08

Eng. Civ. ALLAN ARAUJO DE AGUIAR
CPF: 053.984.353-96 / RG: 2006028100107
CREA: 342530 CE / RNP: 061861151-7
Responsável Técnico e Legal

CONSTRUTORA ARAUJO AGUIAR

Nome Empresarial: Razão Social: Allan Araujo de Aguiar Construtora - ME
Endereço: VL Pau D'arco, nº 34, DI de Aprazível, município de Sobral-CE
E-mail: construtoraaraujoaguiar@hotmail.com
FONE: (88) 3615-0134 - (85) 9.8129-6298
CONSTITUIÇÃO: 11/06/2019
CNPJ: 33.892.842/0001-54
JUCEC: 231039112931
CEP.: 62.114-000

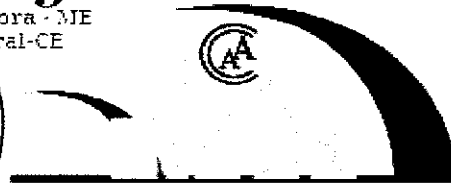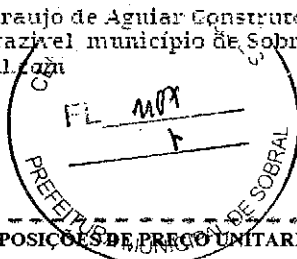

COMPOSIÇÃO DE PREÇO UNITÁRIO

EMPRESA: CONSTRUTORA ARAUJO AGUIAR-ME

Nome empresarial: Allan Araujo de Aguiar Construtora

CNPJ: 33.892.842/0001-54

OBJETO: CONTRATAÇÃO DE EMPRESA ESPECIALIZADA PARA EXECUÇÃO DE REFORMA E AMPLIAÇÃO DA PRAÇA MATRIZ DO DISTRITO DE CARACARÁ, NO MUNICÍPIO DE SOBRAL/CE.

RESPONSÁVEL: ENGº ALLAN ARAUJO DE AGUIAR

Sobral-CE, 29 de junho de 2023.

BDI SERVIÇOS: 26,85% - BDI EQUIP.: 11,10%

TABELA: SEINFRA 27.1 DES_SINAPI 07/2022

TOMADA DE PREÇOS Nº TP23013-SEINFRA

9.2 - C4843 - CAIXA EM ALVENARIA TIJOLO FURADO, ESP. = 10cm (60x 60x60cm), LASTRO DE BRITA, EXCETO ESCAVAÇÃO E TAMPA - UN

SERVIÇOS	Unidade	Coefficiente	Preço	Total
C0073 ALVENARIA DE TIJOLO CERÂMICO FURADO (9x19x19)cm C/ARGAMASSA MISTA DE CAL HIDRATADA ESP.=10cm (1:2:8)	M2	1,7800	43,3400	77,1452
C0776 CHAPISCO C/ ARGAMASSA DE CIMENTO E AREIA S/PENEIRAR TRAÇO 1:3 ESP.= 5mm P/ PAREDE	M2	1,8300	4,4800	8,1984
C1609 LASTRO DE CONCRETO INCLUINDO PREPARO E LANÇAMENTO	M3	0,0400	94,4045	3,7762
C3037 REBOCO C/ ARGAMASSA DE CIMENTO E AREIA PENEIRADA, TRAÇO 1:4	M2	1,8300	30,1167	55,1136
Total:				144,2333
Total Simples:				RS 144,23
Encargos Sociais:				INCLUSO
Valor BDI:				RS 38,73
Valor Geral:				RS 182,96

9.3 - C1436 - GRELHA DE FERRO P/ CALHAS E CAIXAS - M2

MAO DE OBRA	Unidade	Coefficiente	Preço	Total
12391 PEDREIRO	H	1,0868	20,7700	22,5718
12543 SERVENTE	H	1,0868	15,5500	16,8990
Total:				39,4708
MATERIAIS	Unidade	Coefficiente	Preço	Total
I0108 AREIA GROSSA	M3	0,0100	54,1346	0,5413
I0441 CAL HIDRATADA	KG	1,0000	0,7970	0,7970
I0805 CIMENTO PORTLAND	KG	3,8000	0,4057	1,5417
I1223 GRADIL DE FERRO	M2	1,0500	71,4502	75,0227
Total:				77,9027
Total Simples:				RS 111,3735
Encargos Sociais:				INCLUSO
Valor BDI:				RS 31,51
Valor Geral:				RS 148,88



9.4 - C2506 - TORNEIRA DE PRESSÃO P/JARDIM DE 3/4" - UN

MAO DE OBRA	Unidade	Coefficiente	Preço	Total
I0043 AJUDANTE DE ENCANADOR	H	0,3623	16,7700	6,0749
I2320 ENCANADOR	H	0,1811	20,3200	3,6805
Total:				9,7554
MATERIAIS	Unidade	Coefficiente	Preço	Total
I1180 FITA DE VEDAÇÃO	M	1,0000	0,2029	0,2029
I2133 TORNEIRA DE PRESSÃO P/JARDIM DE 3/4"	UN	1,0000	10,2155	10,2155
Total:				10,4183
Total Simples:				RS 20,17
Encargos Sociais:				INCLUSO
Valor BDI:				RS 5,42
Valor Geral:				RS 25,59

Eng. Civ. ALLAN ARAUJO DE AGUIAR
CPF: 053.984.353-96 / RG: 2006028100107
CREA: 342530 CE / RNP: 061861151-7
Responsável Técnico e Legal

CONSTRUTORA ARAUJO AGUIAR

Nome Empresarial Razão Social: Allan Araujo de Aguiar Construtora - ME
Endereço: VL Pau D'arco, nº 34, DT de Arazível, município de Sobral-CE
E-mail: construtoraaraujoaguiar@hotmail.com
FONE: (88) 3615-0134 (88) 9.8129-6296
CONSTITUIÇÃO: 11/08/2019
CNPJ: 33.892.842/0001-54
JUCEC: 231039112931
CEP.: 62.114-000

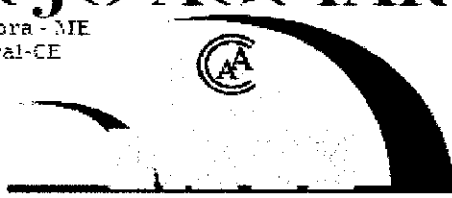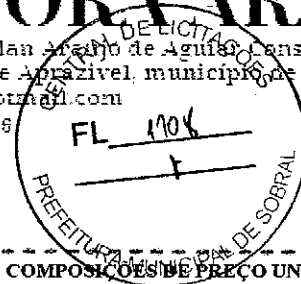

COMPOSIÇÕES DE PREÇO UNITÁRIO

EMPRESA: CONSTRUTORA ARAUJO AGUIAR-ME

Nome empresarial: Allan Araujo de Aguiar Construtora

CNPJ: 33.892.842/0001-54

OBJETO: CONTRATAÇÃO DE EMPRESA ESPECIALIZADA PARA EXECUÇÃO DE REFORMA E AMPLIAÇÃO DA PRAÇA MATRIZ DO DISTRITO DE CARACARÁ, NO MUNICÍPIO DE SOBRAL/CE.

RESPONSÁVEL: ENGº ALLAN ARAUJO DE AGUIAR

Sobral-CE, 29 de junho de 2023.

BDI SERVIÇOS: 26,85% - BDI EQUIP.: 11,10%

TABELA: SEINFRA 27.1 DES SINAPI 07/2022

TOMADA DE PREÇOS Nº TP23013-SEINFRA

10.1 - C1196 - ELETRODUTO PVC ROSC.INCL.CONEXÕES D= 25mm (3/4") - M

MAO DE OBRA

		Unidade	Coefficiente	Preço	Total
10042	AJUDANTE DE ELETRICISTA	H	0,2174	16,7700	3,6450
12312	ELETRICISTA	II	0,2174	20,7700	4,5144
				Total:	8,1593

MATERIAIS

11075	ELETRODUTO DE PVC RIGIDO 3/4"	M	1,1000	2,5358	2,7893
				Total:	2,7893

Total Simples: R\$ 10,95

Encargos Sociais: INCLUSO

Valor BDI: R\$ 2,94

Valor Geral: R\$ 13,89

10.2 - C3617 - DUTOS FLEXÍVEIS EM PEAD (POLIETILENO DE ALTA DENSIDADE) - D=1 1/4", INCLUSIVE CONEXÕES - M

MAO DE OBRA

		Unidade	Coefficiente	Preço	Total
10042	AJUDANTE DE ELETRICISTA	II	0,3623	16,7700	6,0749
12312	ELETRICISTA	II	0,3623	20,7700	7,5239
				Total:	13,5989

MATERIAIS

16686	DUTO FLEXIVEL EM PEAD - D=40mm (1 1/4"), C/CONEXÕES	M	1,1000	2,3401	2,5741
				Total:	2,5741

Total Simples: R\$ 16,17

Encargos Sociais: INCLUSO

Valor BDI: R\$ 4,34

Valor Geral: R\$ 20,51

10.3 - C0556 - CABO EM PVC 1000V 6MM2 - M

MAO DE OBRA

		Unidade	Coefficiente	Preço	Total
10042	AJUDANTE DE ELETRICISTA	H	0,0942	16,7700	1,5795
12312	ELETRICISTA	H	0,0942	20,7700	1,9562
				Total:	3,5357

MATERIAIS

10375	CABO EM PVC 1000V 6MM2	M	1,0200	2,6444	2,6973
				Total:	2,6973

Total Simples: R\$ 6,23

Encargos Sociais: INCLUSO


Valor BDI: R\$ 1,67

Valor Geral: R\$ 7,90

Eng. Civ. ALLAN ARAUJO DE AGUIAR
CPF: 053.984.353-96 / RG: 2006028100107
CREA: 342530 CE / RNP: 061861151-7
Responsável Técnico e Legal

CONSTRUTORA ARAUJO AGUIAR

Nome Empresarial: Razão Social: Allan Araujo de Aguiar Construtora - ME
Endereço: VL Pau D'arco, nº 34, DT de Aprazível, Município de Sobral-CE
E-mail: construtoraaraujoaguiar@hotmail.com
FONE: (88) 3615-0134 (88) 9.3129-6296
CONSTITUIÇÃO: 11/06/2019
CNPJ: 33.892.842-0001-54
JUCEC: 231038112931
CEP: 62.114-000

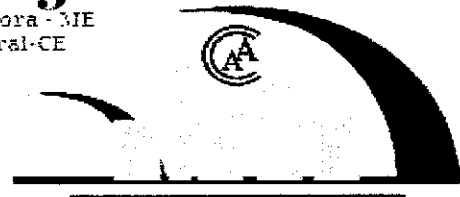

COMPOSIÇÕES DE PREÇO UNITÁRIO

EMPRESA: CONSTRUTORA ARAUJO AGUIAR-ME

Nome empresarial: Allan Araujo de Aguiar Construtora

CNPJ: 33.892.842/0001-54

OBJETO: CONTRATAÇÃO DE EMPRESA ESPECIALIZADA PARA EXECUÇÃO DE REFORMA E AMPLIAÇÃO DA PRAÇA MATRIZ DO DISTRITO DE CARACARÁ, NO MUNICÍPIO DE SOBRAL/CE.

RESPONSÁVEL: ENGº ALLAN ARAUJO DE AGUIAR

Sobral-CE, 29 de junho de 2023.

10.4 - C4558 - CABO CORDPLAST (CABO PP) 3 x 2,50 mm² - M

MAO DE OBRA

	Unidade	Coefficiente	Preço	Total
10042 AJUDANTE DE ELETRICISTA	H	0,0797	16,7700	1,3365
12312 ELETRICISTA	II	0,0797	20,7700	1,6553
			Total:	2,9918

MATERIAIS

18438 CABO CORDPLAST (CABO PP) 3 x 2,50 mm ²	M	1,0000	2,8618	2,8618
			Total:	2,8618
			Total Simples: R\$	5,85
			Encargos Sociais:	INCLUSO
			Valor BDI: R\$	1,57
			Valor Geral: R\$	7,42

10.5 - C4842 - CAIXA EM ALVENARIA TIJOLO FURADO, ESP.=10cm(40x 40x60cm), LASTRO DE BRITA, EXCETO ESCAVAÇÃO E TAMPA - UN


SERVIÇOS

	Unidade	Coefficiente	Preço	Total
C0073 ALVENARIA DE TIJOLO CERÂMICO FURADO (9x19x19)cm C/ARGAMASSA MISTA DE CAL HIDRATADA ESP.=10cm (1:2:8)	M2	1,3000	43,3400	56,3420
C0776 CHAPISCO C/ ARGAMASSA DE CIMENTO E AREIA S/PENEIRAR TRAÇO 1:3 ESP.=5mm P/PAREDE	M2	1,2600	4,4800	5,6448
C1605 LASTRO DE BRITA APOLOADO MANUALMENTE	M3	0,0200	94,3734	1,8875
C3037 REBOCO C/ ARGAMASSA DE CIMENTO E AREIA PENEIRADA, TRAÇO 1:4	M2	1,2600	30,1167	37,9470
			Total:	101,8213
			Total Simples: R\$	101,82
			Encargos Sociais:	INCLUSO
			Valor BDI: R\$	27,34
			Valor Geral: R\$	129,16

Eng. Civ. ALLAN ARAUJO DE AGUIAR
CPF: 053.984.353-96 / RG: 2006028100107
CREA: 342530 CE / RNP: 061861151-7
Responsável Técnico e Legal

CONSTRUTORA ARAUJO AGUIAR

Nome Empresarial: Razão Social: Allan Araujo de Aguiar Construtora - ME
Endereço: VL Pau D'arco, nº 34, DT de Aprazível, Município de Sobral-CE
E-mail: construtoraaraujoaguiar@hotmail.com
FONE: (88) 3615-0134 - (85) 9.8129-6296
CONSTITUIÇÃO: 11/06/2019
CNPJ: 33.892.842/0001-54
JUCEC: 231039112931
CEP.: 62.114-000

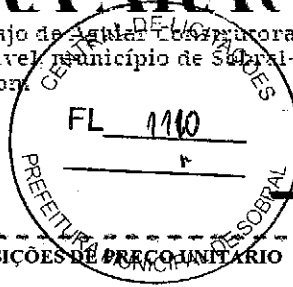

COMPOSIÇÕES DE PREÇO UNITÁRIO

EMPRESA: CONSTRUTORA ARAUJO AGUIAR-ME

Nome empresarial: Allan Araujo de Aguiar Construtora

CNPJ: 33.892.842/0001-54

OBJETO: CONTRATAÇÃO DE EMPRESA ESPECIALIZADA PARA EXECUÇÃO DE REFORMA E AMPLIAÇÃO DA PRAÇA MATRIZ DO DISTRITO DE CARACARÁ, NO MUNICÍPIO DE SOBRAL/CE.

RESPONSÁVEL: ENGº ALLAN ARAUJO DE AGUIAR

Sobral-CE, 29 de junho de 2023.

10.6 - C2299 - TAMPA DE CONCRETO ESP.= 5cm P/CATXA EM ALVENARIA - M2

MAO DE OBRA

		Unidade	Coefficiente	Preço	Total
I0040	AJUDANTE DE ARMADOR/FERREIRO	H	0,3333	16,7700	5,5889
I0041	AJUDANTE DE CARPINTEIRO	H	1,7533	16,7700	29,4027
I0121	ARMADOR/FERREIRO	II	0,3333	20,7700	6,9220
I0498	CARPINTEIRO	II	1,7533	20,7700	36,4158
I2391	PEDREIRO	H	0,2174	20,7700	4,5144
I2543	SERVENTE	H	0,5796	15,5500	9,0128
				Total:	91,8566

MATERIAIS

I0103	ARAME RECOZIDO N.18 BWG	KG	0,0900	7,2812	0,6553
I0109	AREIA MEDIA	M3	0,0330	48,9038	1,6138
I0169	AÇO CA-60	KG	5,2700	5,9989	31,6140
I0280	BRITA	M3	0,0400	55,1997	2,2080
I0529	CHAPA COMPENSADO RESINADO 12MM (1.10 X 2.20M)	M2	0,4000	21,9741	8,7896
I0805	CIMENTO PORTLAND	KG	16,0000	0,4057	6,4915
I1916	TABUA DE 1" DE 3A. - L. = 30cm	M	0,1200	7,2522	0,8703
				Total:	52,2425
				Total Simples:	R\$ 144,10
				Encargos Sociais:	INCLUSO
				Valor BDI:	R\$ 38,69
				Valor Geral:	R\$ 182,79

10.7 - C4933 - HASTE DE ATERRAMENTO COPPERWELD 5/8" X 2.40M - UN

MAO DE OBRA

		Unidade	Coefficiente	Preço	Total
I0042	AJUDANTE DE ELETRICISTA	H	1,7388	16,7700	29,1597
I2312	ELETRICISTA	H	0,8694	20,7700	18,0574
				Total:	47,2171

MATERIAIS

I2352	HASTE DE ATERRAMENTO COPPERWELD 5/8" X 2.40M	UN	1,0000	27,0963	27,0963
				Total:	27,0963
				Total Simples:	R\$ 74,31
				Encargos Sociais:	INCLUSO
				Valor BDI:	R\$ 19,95
				Valor Geral:	R\$ 94,26

Eng. Civ. ALLAN ARAUJO DE AGUIAR
CPF: 053.984.353-96 / RG: 2006028100107
CREA: 342530 CÉ / RNP: 061861151-7
Responsável Técnico e Legal

CONSTRUTORA ARAUJO AGUIAR

Nome Empresarial Razão Social: Allan Araujo de Aguiar Construtora - ME
Endereço: VL Pau D'arco, nº 34, DT de Aproprição, Município de Sobral-CE
E-mail: construtoraaraujoaguiar@hotmail.com
FONE: (99) 3615-0134 (88) 9.8129-6296
CONSTITUIÇÃO: 11 06 2019
CNPJ: 33.892.842/0001-54
JUCEC: 231039112931
CEP: 62.114-000

COMPOSIÇÕES DE PREÇO UNITARIO

EMPRESA: CONSTRUTORA ARAUJO AGUIAR-ME

Nome empresarial: Allan Araujo de Aguiar Construtora

CNPJ: 33.892.842/0001-54

OBJETO: CONTRATAÇÃO DE EMPRESA ESPECIALIZADA PARA EXECUÇÃO DE REFORMA E AMPLIAÇÃO DA PRAÇA MATRIZ DO DISTRITO DE CARACARÁ, NO MUNICÍPIO DE SOBRAL/CE.

RESPONSÁVEL: ENGº ALLAN ARAUJO DE AGUIAR

Sobral-CE, 29 de junho de 2023.

10.8 - C4960 - POSTE DE CONCRETO CIRCULAR, RESISTÊNCIA NOMINAL 200KG, H=11,00M, PESO APROXIMADO 910KG - UN

EQUIPAMENTOS (CHORARIO)	Unidade	Coefficiente	Preço	Total
10705 CAMINHÃO COMERC. EQUIP. C/GUINDASTE (CHP)	H	1,3800	91.4944	126,2622
			Total:	126,2622
MAO DE OBRA				
12543 SERVENTE	H	1,9996	15.5500	31,0911
			Total:	31,0911
MATERIAIS				
19457 POSTE DE CONCRETO CIRCULAR, RESISTÊNCIA NOMINAL 200KG, H=11,00M, PESO APROXIMADO 910KG	UN	1,0000	628.0183	628,0183
			Total:	628,0183
SERVIÇOS				
C0836 CONCRETO NÃO ESTRUTURAL PREPARO MANUAL	M3	0,4200	293,2771	123,1764
C1604 LANÇAMENTO E APLICAÇÃO DE CONCRETO S/ ELEVAÇÃO	M3	0,4200	97,7000	41,0340
C2784 ESCAVAÇÃO MANUAL, SOLO DE 1A.CAT. PROF. ATÉ 1,50m	M3	0,6000	29,8548	17,9129
			Total:	182,1233
			Total Simples: R\$	967,50
			Encargos Sociais: INCLUSO	
			Valor BDI: R\$	259,77
			Valor Geral: R\$	1.227,27


10.9 - 101636 SINAPI - BRAÇO PARA ILUMINAÇÃO PÚBLICA, EM TUBO DE AÇO GALVANIZADO, COMPRIMENTO DE 1,50 M, PARA FIXAÇÃO EM POSTE DE CONCRETO - FORNECIMENTO E INSTALAÇÃO. AF_08/2020 - UN

EQUIPAMENTOS	Unidade	Coefficiente	Preço	Total
5928 GUINDAUTO HIDRÁULICO, CAPACIDADE MÁXIMA DE CARGA 6200 KG, MOMENTO MÁXIMO DE CARGA 11,7 TM, ALCANCE MÁXIMO HORIZONTAL 9,70 M, INCLUSIVE CAMINHÃO TOCO PBT 16.000 KG, POTÊNCIA DE 189 CV - CIP DIURNO. AF_06/2014	CHP	0,2388	116.1402	27,7343
			Total:	27,7343
MATERIAIS				
1022 CABO DE COBRE, FLEXIVEL, CLASSE 4 OU 5, ISOLACAO EM PVC/A, ANTICHAMA BWF-B, COBERTURA PVC-ST1, ANTICHAMA BWF-B, 1 CONDUTOR, 0,6/1 KV, SECAO NOMINAL 2,5 MM2	M	5	2,4705	12,3527
2512 BRACO PLUMINARIA PUBLICA 1 X 1,50M ROMAGNOLE OU EQUIV	UN	1	35,2107	35,2107
			Total:	47,5634
MÃO DE OBRA				
88247 AUXILIAR DE ELETRICISTA COM ENCARGOS COMPLEMENTARES	H	0,2660	18,4100	4,8978
88264 ELETRICISTA COM ENCARGOS COMPLEMENTARES	H	0,2660	22,5900	6,0099
			Total:	10,9077
			Total Simples R\$	86,21
			Encargos Sociais: INCLUSO	
			Valor BDI: R\$	23,15
			Valor Geral: R\$	109,36

Eng. Civ. ALLAN ARAUJO DE AGUIAR
CPF: 053.984.353-96 / RG: 2006028100107
CREA: 342530 CE / RNP: 061861151-7
Responsável Técnico e Legal

CONSTRUTORA ARAUJO AGUIAR

Nome Empresarial: Razão Social: Allan Araujo de Aguiar Construtora - ME
Endereço: VL Pau D'arco, nº 34, DT de Aproximado, município de Sobral-CE
E-mail: construtoraaraujoaguiar@hotmail.com
FONE: (88) 3615-0134 (88) 9.8129-6296
CONSTITUIÇÃO: 11/06/2019
CNPJ: 33.892.842/0001-54
JUCEC: 231939412931
CEP.: 62.114-000

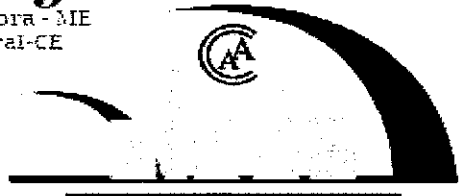

COMPOSIÇÕES DE PREÇO UNITÁRIO

EMPRESA: CONSTRUTORA ARAUJO AGUIAR-ME

Nome empresarial: Allan Araujo de Aguiar Construtora

CNPJ: 33.892.842/0001-54

OBJETO: CONTRATAÇÃO DE EMPRESA ESPECIALIZADA PARA EXECUÇÃO DE REFORMA E AMPLIAÇÃO DA PRAÇA MATRIZ DO DISTRITO DE CARACARÁ, NO MUNICÍPIO DE SOBRAL/CE.

RESPONSÁVEL: ENGº ALLAN ARAUJO DE AGUIAR

Sobral-CE, 29 de junho de 2023.

10.10 - 101657 SINAPI - LUMINÁRIA DE LED PARA ILUMINAÇÃO PÚBLICA, DE 98 W ATÉ 137 W - FORNECIMENTO E INSTALAÇÃO. AF_08/2020 - UN

EQUIPAMENTOS

	Unidade	Coefficiente	Preço	Total
5928 GUINDAUTO HIDRÁULICO, CAPACIDADE MÁXIMA DE CARGA 6200 KG, MOMENTO MÁXIMO DE CARGA 11.7 TM, ALCANCE MÁXIMO HORIZONTAL 9,70 M, INCLUSIVE CAMINHÃO TOCO PBT 16.000 KG, POTÊNCIA DE 189 CV - CHP DIURNO. AF_06/2014	CHP	0,2388	116,1402	27,7343
Total:				27,7343

MATERIAIS

21127 FITA ISOLANTE ADESIVA ANTICHAMA, USO ATE 750 V, EM ROLO DE 19 MM X 5 M	UN	0,0140	1,2659	0,0177
42243 LUMINARIA DE LED PARA ILUMINACAO PUBLICA, DE 98 W ATE 137 W, INVOLUCRO EM ALUMINIO OU ACO INOX	UN	1,0000	238,5389	238,5389
Total:				238,5566

MÃO DE OBRA

88247 AUXILIAR DE ELETRICISTA COM ENCARGOS COMPLEMENTARES	II	0,0940	18,4100	1,7304
88264 ELETRICISTA COM ENCARGOS COMPLEMENTARES	H	0,0940	22,5900	2,1233
Total:				3,8538
Total Simples			RS	270,14
Encargos Sociais:			INCLUSO	
Valor BDI:			RS	72,53
Valor Geral:			RS	342,67

10.11 - C1029 - CÉLULA FOTOELÉTRICA P/ LÂMPADA, ATÉ 250W - UN

MAO DE OBRA

10042 AJUDANTE DE ELETRICISTA	H	0,7965	16,7700	13,3570
12312 ELETRICISTA	H	0,7965	20,7700	16,5429
Total:				29,8999


MATERIAIS

10503 CELULA FOTOELETRICA P/ LAMPADA 250W, C/ SUPORTE	UN	1,0000	34,7464	34,7464
Total:				34,7464
Total Simples:			RS	64,65
Encargos Sociais:			INCLUSO	
Valor BDI:			RS	17,36
Valor Geral:			RS	82,01

Eng. Civ. ALLAN ARAUJO DE AGUIAR
CPF: 053.984.353-96 / RG: 2006028100107
CREA: 342530 CE / RNP: 061861151-7
Responsável Técnico e Legal

CONSTRUTORA ARAUJO AGUIAR

Nome Empresarial: Razão Social: Allan Araujo de Aguiar Construtora - ME
Endereço: VL Pau D'Arco, nº 34, DT de Ayrasvel, município de Sobral-CE
E-mail: construtoraaraujoaguiar@hotmail.com
FONE: (89) 3615-0134 (85) 9.8129-6296
CONSTITUIÇÃO: 11 06 2019
CNPJ: 33.892.842/0001-54
JUDEC: 231039112931
CEP: 62.114-000

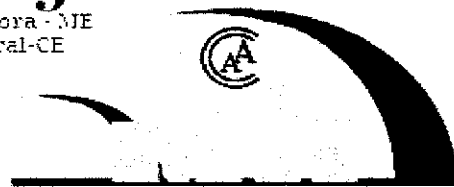

COMPOSIÇÕES DE PREÇO UNITÁRIO

EMPRESA: CONSTRUTORA ARAUJO AGUIAR-ME

Nome empresarial: Allan Araujo de Aguiar Construtora

CNPJ: 33.892.842/0001-54

OBJETO: CONTRATAÇÃO DE EMPRESA ESPECIALIZADA PARA EXECUÇÃO DE REFORMA E AMPLIAÇÃO DA PRAÇA MATRIZ DO DISTRITO DE CARACARÁ, NO MUNICÍPIO DE SOBRAL/CE.

RESPONSÁVEL: ENGº ALLAN ARAUJO DE AGUIAR

Sobral-CE, 29 de junho de 2023.

10.12 - C3579 - QUADRO DE MEDIÇÃO PADRÃO COELCE - PADRÃO POPULAR - UN

MAO DE OBRA	Unidade	Coefficiente	Preço	Total
I0042 AJUDANTE DE ELETRICISTA	H	0,0100	16,7700	0,1677
I2312 ELETRICISTA	H	0,0100	20,7700	0,2077
			Total:	0,3754
MATERIAIS				
I6129 QUADRO MEDIÇÃO PADRÃO COELCE (PADRÃO MUTIRÃO)	UN	1,0000	0,4939	0,4939
			Total:	0,4939
			Total Simples:	RS 0,87
			Encargos Sociais:	INCLUSO
			Valor BDI:	RS 0,23
			Valor Geral:	RS 1,10

10.13 - C2066 - QUADRO DE DISTRIBUIÇÃO DE LUZ SOBREPOR ATÉ 6 DIVISÕES, C/BARRAMENTO - UN

MAO DE OBRA	Unidade	Coefficiente	Preço	Total
I0042 AJUDANTE DE ELETRICISTA	H	0,8694	16,7700	14,5798
I2312 ELETRICISTA	II	0,8694	20,7700	18,0574
			Total:	32,6373
MATERIAIS				
I0193 BARRAMENTO NEUTRO P/ BAIXA TENSÃO	UN	1,0000	23,4666	23,4666
I0194 BARRAMENTO PRINCIPAL P/ BAIXA TENSÃO	UN	1,0000	23,0826	23,0826
I0195 BARRAMENTO TERRA P/ BAIXA TENSÃO	UN	1,0000	19,0833	19,0833
I1747 QUADRO DE DISTRIBUIÇÃO SOBREPOR ATÉ 6 DIVISÕES	UN	1,0000	26,7123	26,7123
			Total:	92,3448
			Total Simples:	RS 124,98
			Encargos Sociais:	INCLUSO
			Valor BDI:	RS 33,56
			Valor Geral:	RS 158,54


10.14 - C1093 - DISJUNTOR MONOPOLAR EM QUADRO DE DISTRIBUIÇÃO 16A - UN

MAO DE OBRA	Unidade	Coefficiente	Preço	Total
I0042 AJUDANTE DE ELETRICISTA	II	0,2174	16,7700	3,6450
I2312 ELETRICISTA	H	0,2174	20,7700	4,5144
			Total:	8,1593
MATERIAIS				
I0981 DISJUNTOR MONOPOLAR 16A	UN	1,0000	6,8828	6,8828
			Total:	6,8828
			Total Simples:	RS 15,04
			Encargos Sociais:	INCLUSO
			Valor BDI:	RS 4,04
			Valor Geral:	RS 19,08

Eng. Civ. ALLAN ARAUJO DE AGUIAR
CPF: 053.984.353-96 / RG: 2006028100107
CREA: 342530 CE / RNP: 061861151-7
Responsável Técnico e Legal

CONSTRUTORA ARAUJO AGUIAR

Nome Empresarial: Razão Social: Allan Araujo de Aguiar Construtora - ME
Endereço: VL Pau D'arco, nº 34, DT de Aprazível, município de Sobral-CE
E-mail: construtoraaraujoaguiar@hotmail.com
FONE: (99) 3615-0134 (88) 9.8129-8296
CONSTITUIÇÃO: 11-06-2019
CNPJ: 33.892.842/0001-54
IUCEC: 231939112931
CEP.: 62.114-000

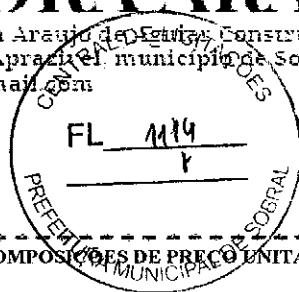

COMPOSIÇÕES DE PREÇO UNITARIO

EMPRESA: CONSTRUTORA ARAUJO AGUIAR-ME

Nome empresarial: Allan Araujo de Aguiar Construtora

CNPJ: 33.892.842/0001-54

OBJETO: CONTRATAÇÃO DE EMPRESA ESPECIALIZADA PARA EXECUÇÃO DE REFORMA E AMPLIAÇÃO DA PRAÇA MATRIZ DO DISTRITO DE CARACARÁ, NO MUNICÍPIO DE SOBRAL/CE.

RESPONSÁVEL: ENGº ALLAN ARAUJO DE AGUIAR

Sobral-CE, 29 de junho de 2023.

10.15 - C1095 - DISJUNTOR MONOPOLAR EM QUADRO DE DISTRIBUIÇÃO 20A - UN

MAO DE OBRA

	Unidade	Coefficiente	Preço	Total
10042 AJUDANTE DE ELETRICISTA	H	0,2174	16,7700	3,6450
12312 ELETRICISTA	H	0,2174	20,7700	4,5144
			Total:	8,1593

MATERIAIS

10983 DISJUNTOR MONOPOLAR 20A	UN	1,0000	6,8828	6,8828
			Total:	6,8828

Total Simples: R\$ 15,04

Encargos Sociais: INCLUSO

Valor BDI: R\$ 4,04

Valor Geral: R\$ 19,08

12.1 - C3447 - LIMPEZA DE PISO EM ÁREA URBANIZADA - M2

MAO DE OBRA

	Unidade	Coefficiente	Preço	Total
12543 SERVENTE	H	0,0543	15,5500	0,8449
			Total:	0,8449

Total Simples R\$ 0,84

Encargos Sociais: INCLUSO

Valor BDI: R\$ 0,23

Valor Geral: R\$ 1,07

CONSTRUTORA ARAUJO AGUIAR - ME

Nome empresarial: Allan Araujo de Aguiar Construtora

CNPJ: 33.892.842/0001-54

Eng. Civ. ALLAN ARAUJO DE AGUIAR

CREA: 342530 CE / RNP: 061861151-7

Responsável Técnico e Legal

CPF: 053.984.353-96

Eng. Civ. ALLAN ARAUJO DE AGUIAR


CPF: 053.984.353-96 / RG: 2006028100107

CREA: 342530 CE / RNP: 061861151-7

Responsável Técnico e Legal

CONSTRUTORA ARAUJO AGUIAR

Nome Empresarial: Razão Social: Allan Araujo de Aguiar Construtora - ME
Endereço: VL Pau D'Arco, nº 34, DT de Aparaízel, município de Sobral-CE
E-mail: construtoraaraujoaguiar@hotmail.com
FONE: (99) 3613-9134 (C.S.) 9.8129-6290
CONSULTORIA: 11/06/2019
CNPJ: 33.892.842/0001-54
JUCEC: 231039110931
CEP: 62.114-000

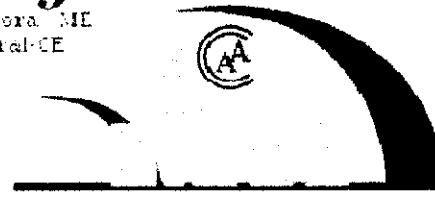

CRONOGRAMA FÍSICO-FINANCEIRO TOMADA DE PREÇOS Nº TP23013-SEINFRA

EMPRESA: CONSTRUTORA ARAUJO AGUIAR-ME

CNPJ: 33.892.842/0001-54

Nome empresarial: Allan Araujo de Aguiar Construtora


TABELA: SEINFRA 27.1 DES_SINAPI 07/2022

OBJETO: CONTRATAÇÃO DE EMPRESA ESPECIALIZADA PARA EXECUÇÃO DE REFORMA E AMPLIAÇÃO DA PRAÇA MATRIZ DO DISTRITO DE CARACARÁ, NO MUNICÍPIO DE SOBRAL/CE.

RESPONSÁVEL: ENGº ALLAN ARAUJO DE AGUIAR

Sobral-CE, 29 de junho de 2023.

ITEM	ESPECIFICAÇÃO DOS SERVIÇOS	PRAZOS						TOTAIS (RS)	
		30 DIAS		60 DIAS		90 DIAS			TOTAIS (RS)
		%	R\$	%	R\$	%	R\$		
1	ADMINISTRAÇÃO LOCAL	31,54%	R\$ 1.955,16	33,14%	R\$ 2.054,35	35,32%	R\$ 2.189,49	100,00%	R\$ 6.199,00
2	SERVIÇOS PRELIMINARES	100,00%	R\$ 1.359,14	0,00%	R\$ 0,00	0,00%	R\$ 0,00	100,00%	R\$ 1.359,14
3	DEMOLIÇÕES E RETIRADAS	100,00%	R\$ 12.487,60	0,00%	R\$ 0,00	0,00%	R\$ 0,00	100,00%	R\$ 12.487,60
4	MOVIMENTO DE TERRA	100,00%	R\$ 3.210,44	0,00%	R\$ 0,00	0,00%	R\$ 0,00	100,00%	R\$ 3.210,44
5	PISOS	40,00%	R\$ 24.481,53	60,00%	R\$ 36.722,29	0,00%	R\$ 0,00	100,00%	R\$ 61.203,82
6	DRENAGEM SUPERFICIAL	0,00%	R\$ 0,00	100,00%	R\$ 12.022,58	0,00%	R\$ 0,00	100,00%	R\$ 12.022,58
7	PLAYGROUND E ACADEMIA	0,00%	R\$ 0,00	0,00%	R\$ 0,00	100,00%	R\$ 26.734,38	100,00%	R\$ 26.734,38
8	URBANIZAÇÃO	0,00%	R\$ 0,00	0,00%	R\$ 0,00	100,00%	R\$ 42.657,33	100,00%	R\$ 42.657,33
9	INSTALAÇÕES HIDRAULICAS	0,00%	R\$ 0,00	100,00%	R\$ 1.639,83	0,00%	R\$ 0,00	100,00%	R\$ 1.639,83
10	INSTALAÇÕES ELÉTRICAS	0,00%	R\$ 0,00	100,00%	R\$ 16.263,40	0,00%	R\$ 0,00	100,00%	R\$ 16.263,40
12	LIMPEZA FINAL	0,00%	R\$ 0,00	0,00%	R\$ 0,00	100,00%	R\$ 936,08	100,00%	R\$ 936,08
SIMPLES		23,55%	R\$ 43.493,87	37,19%	R\$ 68.702,45	39,26%	R\$ 72.517,28	100,00%	RS 184.713,60
ACUMULADO		23,55%	R\$ 43.493,87	60,74%	R\$ 112.196,32	100,00%	R\$ 184.713,60		

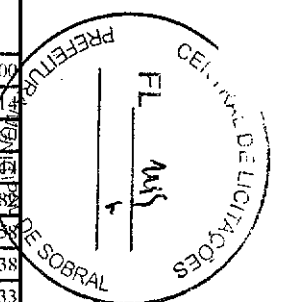

Allan Araujo de Aguiar
CONSTRUTORA ARAUJO AGUIAR - ME

Nome empresarial: Allan Araujo de Aguiar Construtora
CNPJ: 33.892.842/0001-54


Allan Araujo de Aguiar
Eng. Civ. ALLAN ARAUJO DE AGUIAR

CREA: 342530 CE / RNP: 061861151-7
Responsável Técnico e Legal
CPF: 053.984.353-96

[Handwritten signature]

CONSTRUTORA ARAUJO AGUIAR

Nome Empresarial Razão Social: Allan Araujo de Aguiar Construtora - ME
Endereço: VL Pau D'arco, nº 34, DT de Aprazível, Município de Sobral-CE
E-mail: construtoraaraujoaguiar@hotmail.com
FONE: (88) 3615-0134 (88) 9.8129-6296
CONSTITUIÇÃO: 11/06/2019
CNPJ: 33.892.842/0001-54
JUCEC: 231039113931
CEP: 62.114-000

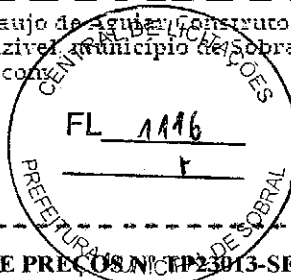

TOMADA DE PREÇOS Nº 23013-SEINFRA

EMPRESA: CONSTRUTORA ARAUJO AGUIAR-ME

Nome empresarial: Allan Araujo de Aguiar Construtora

CNPJ: 33.892.842/0001-54

OBJETO: CONTRATAÇÃO DE EMPRESA ESPECIALIZADA PARA EXECUÇÃO DE REFORMA E AMPLIAÇÃO DA PRAÇA MATRIZ DO DISTRITO DE CARACARÁ, NO MUNICÍPIO DE SOBRAL/CE.

DEMONSTRATIVO DE TAXA DE B.D.I. SERVIÇO - 26,85%

I - PARCELAS INCIDENTES SOBRE O CUSTO INDIRETO

1 - ADMINISTRAÇÃO CENTRAL (AC) 3,79%

II - PARCELAS INCIDENTES SOBRE O FATURAMENTO

1 - IMPOSTOS (I)

1.1 - COFINS	3,00%	
1.2 - PIS	0,65%	
1.3 - ISS	2,00%	10,15%
1.4 - CPRB (Contribuição Previdenciária sobre a Receita Bruta)	4,50%	

2 - LUCRO (L) 6,74%

3 - GARANTIA (G)+SEGURO (S) 0,75%

4 - RISCO (R) 1,00%

6 - DESPESAS FINANCEIRAS (DF) 1,17%

III - CÁLCULO DO B.D.I.

$$B D I = (((1 + (AC + S + R + G)) \times (1 + DF)) \times (1 + L)) / ((1 - I) - 1) \times 100$$

B D I = 26,85 %

Allan Araujo de Aguiar
Eng. Civ. ALLAN ARAUJO DE AGUIAR

CPF: 053.984.353-96 / RG: 2006028100107

CREA: 342530 CE / RNP: 061861151-7

Responsável Técnico e Legal



Allan Araujo de Aguiar
CONSTRUTORA ARAUJO AGUIAR - ME

Nome empresarial: Allan Araujo de Aguiar Construtora

CNPJ: 33.892.842/0001-54

CONSTRUTORA ARAUJO AGUIAR

Nome Empresarial: Razão Social: Allan Araujo de Aguiar Construtora - ME
Endereço: VL Pau D'arco, nº 34, DI de Acazível, Município de Sobral-CE
E-mail: construtoraaraujoaguiar@brsnet.com
FONE: (85) 3615-0134 - (85) 9.8129-6288
CONSTITUIÇÃO: 11/06/2019
CNPJ: 33.892.842/0001-54
JUCEC: 231039412931
CEP.: 62.114-000

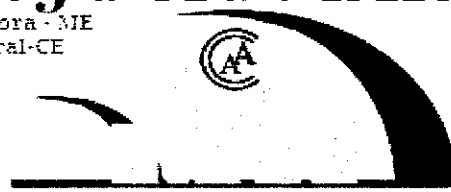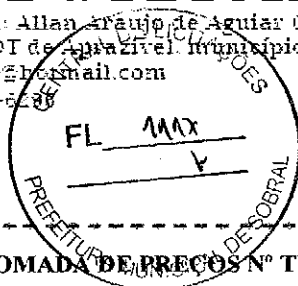

TOMADA DE PREÇOS Nº TP23013-SEINFRA

EMPRESA: CONSTRUTORA ARAUJO AGUIAR-ME

Nome empresarial: Allan Araujo de Aguiar Construtora

CNPJ: 33.892.842/0001-54

OBJETO: CONTRATAÇÃO DE EMPRESA ESPECIALIZADA PARA EXECUÇÃO DE REFORMA E AMPLIAÇÃO DA PRACA MATRIZ DO DISTRITO DE CARACARÁ, NO MUNICÍPIO DE SOBRAL/CE.

DEMONSTRATIVO DE TAXA DE B.D.I. EQUIPAMENTO/MATERIAL - 11,10%

I - PARCELAS INCIDENTES SOBRE O CUSTO INDIRETO

1 - ADMINISTRAÇÃO CENTRAL (AC)

1,69%

II - PARCELAS INCIDENTES SOBRE O FATURAMENTO

1 - IMPOSTOS (I)

1.1 - COFINS

3,00%

1.2 - PIS

0,65%

1.3 - ISS

0,00%

3,65%

1.4 - CPRB (Contribuição Previdenciária sobre a

0,00%

Receita Bruta)

2 - LUCRO (L)

3,50%

3 - GARANTIA (G)+SEGURO (S)

0,30%

4 - RISCO (R)

0,56%

6 - DESPESAS FINANCEIRAS (DF)

0,85%

III - CÁLCULO DO B.D.I.

$B D I = \frac{(((I+(AC+S+R+G)) \times (1+DF)) \times (1+L))}{(1-I)-1} \times 100$

B D I = 11,10 %

Allan Araujo de Aguiar


Eng. Civ. ALLAN ARAUJO DE AGUIAR
CPF: 053.984.353-96 / RG: 2006028100107
CREA: 342530 CE / RNP: 061861151-7
Responsável Técnico e Legal

Allan Araujo de Aguiar

CONSTRUTORA ARAUJO AGUIAR - ME
Nome empresarial: Allan Araujo de Aguiar Construtora
CNPJ: 33.892.842/0001-54

CONSTRUTORA ARAUJO AGUIAR

Nome Empresarial Razão Social: Allan Araujo de Aguiar Construtora - ME
 Endereço: VL Pau D'arco, nº 34, DT de Aprazil, município de Sobral-CE
 E-mail: construtoraaraujoaguiar@hotmail.com
 FONE: (88) 3615-0134 / (88) 9.8129-6298
 CONSTITUIÇÃO: 11/08/2019
 CNPJ: 33.892.842/0001-54
 JUCEC: 231039112931
 CEP: 62.114-000

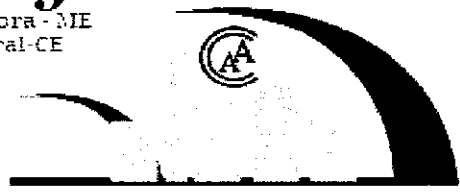

EMPRESA: CONSTRUTORA ARAUJO AGUIAR-ME

Nome empresarial: Allan Araujo de Aguiar Construtora

CNPJ: 33.892.842/0001-54

TOMADA DE PREÇOS Nº TP23013-SEINFRA

OBJETO: CONTRATAÇÃO DE EMPRESA ESPECIALIZADA PARA EXECUÇÃO DE REFORMA E AMPLIAÇÃO DA PRAÇA MATRIZ DO DISTRITO DE CARACARÁ, NO MUNICÍPIO DE SOBRAL/CE.

ENCARGOS SOCIAIS - HORISTAS E MENSALISTAS

CÓDIGO	DESCRIÇÃO	TABELA 027.1		TABELA 027	
		HORISTAS %	MENSALISTAS %	HORISTAS %	MENSALISTAS %
A	ENCARGOS SOCIAIS BÁSICOS	16,80	16,80	36,80	36,80
A1	INSS	-	-	20,00	20,00
A2	SESI	1,50	1,50	1,50	1,50
A3	SENAI	1,00	1,00	1,00	1,00
A4	INCRA	0,20	0,20	0,20	0,20
A5	SEBRAE	0,60	0,60	0,60	0,60
A6	SALÁRIO EDUCAÇÃO	2,50	2,50	2,50	2,50
A7	SEGURO DE ACIDENTES	3,00	3,00	3,00	3,00
A8	FGTS	8,00	8,00	8,00	8,00
B	ENCARGOS SOCIAIS C/ INCIDÊNCIA DE A	44,41	16,46	44,41	16,46
B1	DESCANSO SEMANAL REMUNERADO	17,84	-	17,84	-
B2	FERIADOS	3,71	-	3,71	-
B3	AUXILIO ENFERMIDADE	0,87	0,67	0,87	0,67
B4	13º SALÁRIO	10,80	8,33	10,80	8,33
B5	LICENÇA PATERNIDADE	0,07	0,06	0,07	0,06
B6	FALTAS JUSTIFICADAS	0,72	0,56	0,72	0,56
B7	DIAS DE CHUVAS	1,55	-	1,55	-
B8	AUXILIO ACIDENTE DE TRABALHO	0,11	0,08	0,11	0,08
B9	FÉRIAS GOZADAS	8,71	6,73	8,71	6,73
B10	SALÁRIO MATERNIDADE	0,03	0,03	0,03	0,03
C	ENCARGOS SOCIAIS S/ INCIDÊNCIA DE A	14,73	11,38	14,73	11,38
C1	AVISO PRÉVIO INDENIZADO	5,40	4,17	5,40	4,17
C2	AVISO PRÉVIO TRABALHADO	0,13	0,10	0,13	0,10
C3	FÉRIAS INDENIZADAS	4,85	3,75	4,85	3,75
C4	DEPOSITO DE RECISÃO S/ JUSTA CAUSA	3,90	3,01	3,90	3,01
C5	INDENIZAÇÃO ADICIONAL	0,45	0,35	0,45	0,35
D	REINCIDÊNCIAS DE UM GRUPO SOBRE O OUTRO	7,91	3,12	16,82	6,43
D1	REINCIDÊNCIA DE GRUPO A SOBRE GRUPO B	7,46	2,77	16,34	6,06
D2	REINCIDÊNCIA DE GRUPO A SOBRE AVISO PRÉVIO TRABALHADO E REINCIDÊNCIA DO FGTS SOBRE AVISO PRÉVIO INDENIZADO	0,45	0,35	0,48	0,37
TOTAL (A+B+C+D)		83,85	47,76	112,76	71,07

Allan Araujo de Aguiar
 CONSTRUTORA ARAUJO AGUIAR - ME

Nome empresarial: Allan Araujo de Aguiar Construtora
 CNPJ: 33.892.842/0001-54

Allan Araujo de Aguiar
 Eng. Civ. ALLAN ARAUJO DE AGUIAR

CREA: 342530 CE / RNP: 061861151-7
 Responsável Técnico e Legal
 CPF: 053.984.353-96

[Handwritten signature]
 Pagina 37 de 39

CONSTRUTORA ARAUJO AGUIAR

Nome Empresarial Razão Social: Allan Araujo de Aguiar Construtora - ME
Endereço: VL Pau D'arco, nº 34, DT de Aprazível, município de Sobral-CE
E-mail: construtoraaraujoaguiar@hotmail.com
FONE: (88) 3813-0134 / (88) 9.8129-6296
CONSTITUIÇÃO: 11/06/2019
CNPJ: 33.892.842/0001-54
JUCEC: 231939112931
CEP.: 62.114-000



DECLARAÇÃO DE MICROEMPRESA

DECLARO, sob as penas da lei, sem prejuízo das sanções e multas previstas neste ato convocatório, que a empresa CONSTRUTORA ARAUJO AGUIAR – ME, nome empresarial Allan Araujo de Aguiar Construtora, CNPJ nº 33.892.842/0001-54 com sede na Vila Pau D'arco, nº 34, distrito de Aprazível, município de Sobral, estado do Ceará, com receita bruta no valor de R\$ 179.893,74 (penúltimo exercício), e receita bruta no valor de R\$ 207.829,89 (último exercício), é Microempresa, nos termos do enquadramento previsto na Lei Complementar nº 123, de 14 de dezembro de 2006, cujos termos declaro conhecer na íntegra, estando apta, portanto, a exercer o direito de preferência como critério de desempate no procedimento licitatório da TOMADA DE PREÇOS Nº TP23013-SEINFRA, realizada pela Prefeitura Municipal de Sobral.

Sobral-CE, 29 de junho de 2023.



Eng. Civ. ALLAN ARAUJO DE AGUIAR

CPF: 053.984.353-96 / RG: 2006028100107

CREA: 342530 CE / RNP: 061861151-7

Responsável Técnico e Legal



CONSTRUTORA ARAUJO AGUIAR

Nome Empresarial Razão Social: Allan Araujo de Aguiar Construtora - ME
Endereço: VL Pau D'arco, nº 34, DT de Aprazível, município de Sobral-CE
E-mail: construtoraaraujoaguiar@hotmail.com
FONE: (88) 3615-0134 (88) 9.8129-6296
CONSTITUIÇÃO: 11/06/2019
CNPJ: 33.892.842/0001-84
JUCEC: 231039112931
CEF: 62.114-000



DADOS DO REPRESENTANTE LEGAL

Dados pessoais do representante e/ou procurador da futura contratada, indicando para assinatura do contrato:

NOME: Allan Araujo de Aguiar;

NACIONALIDADE: brasileiro;

ESTADO CIVIL: solteiro;

PROFISSÃO: Engenheiro Civil;

RG: 2006028100107;

CPF: 053.984.353-96;

DOMICÍLIO: Vila Pau D'arco, S/N, distrito de Aprazível, município de Sobral;

UF: CE;

TELEFONE: (88) 9.8129-6296;

E-MAIL: construtoraaraujoaguiar@hotmail.com.

